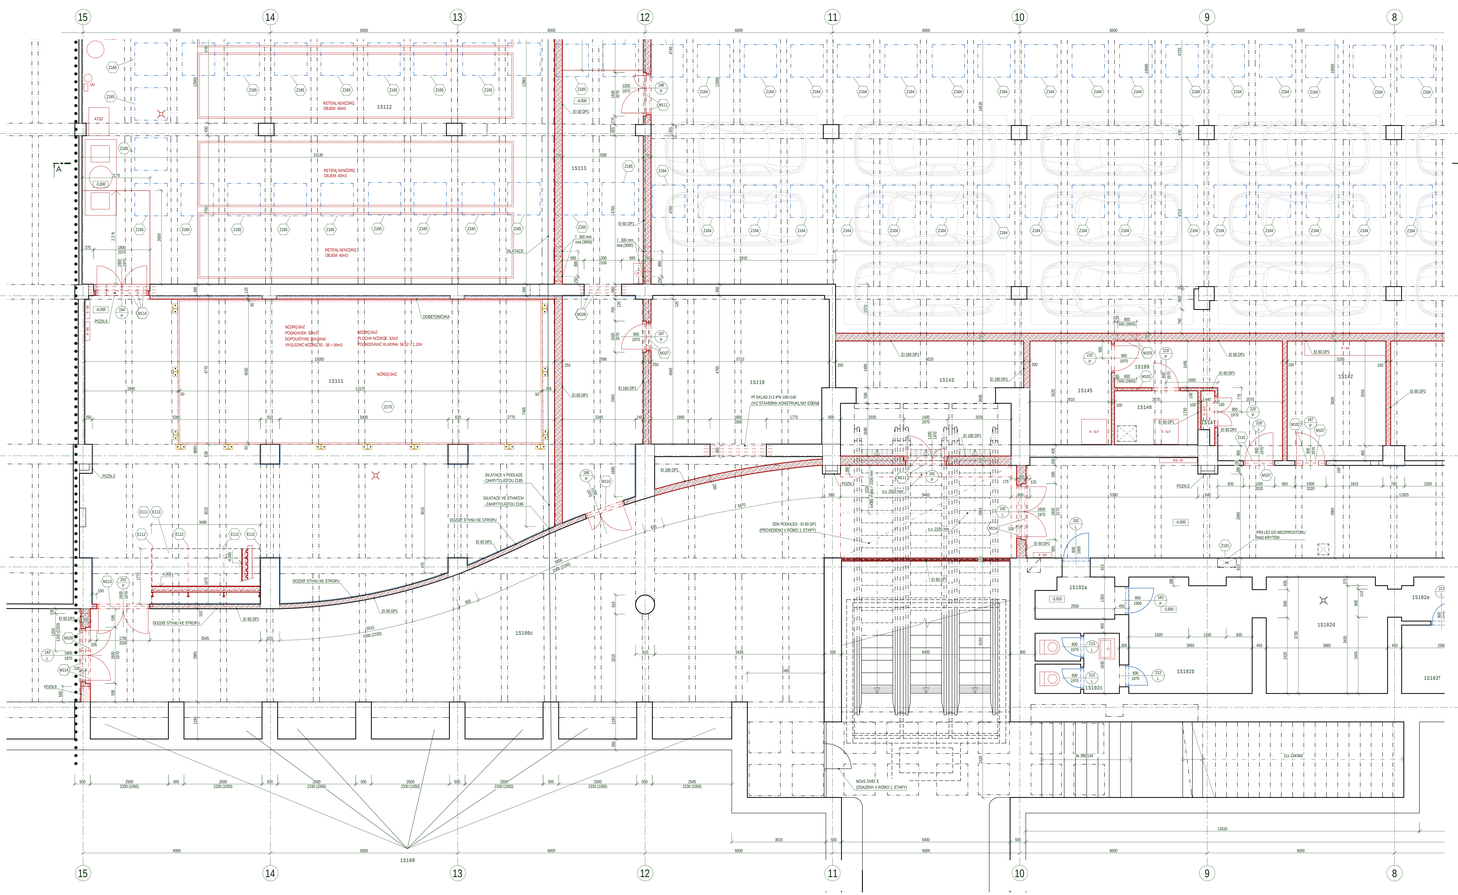
15
14
13
12
11
10
9
8
E
F
G
H
I
A
15112
15113
15111
15110
15143
15145
15146
15189
15182a
15182b
15182c
15182d
15182e
15182f
15160
15161
15161c
15108c
15118
PŘÍSTUPOVÁ RAMPA
ZÁKRYTÝ ÚSEK ÚJBD
ZÁKLADOVÁ DESKA
OCELOVÁ STĚNA KE STROPU
SDK PODHLEDY - EI 60 DP1
(PROVEDENÍ V KONCI 1. ETAPY)
NOVÁ ZDĚ E
(ZDAŽENÍ V KONCI 1. ETAPY)
PŘÍPOJKA DO MEZIPROSTORU
NAD KOTLNÍ