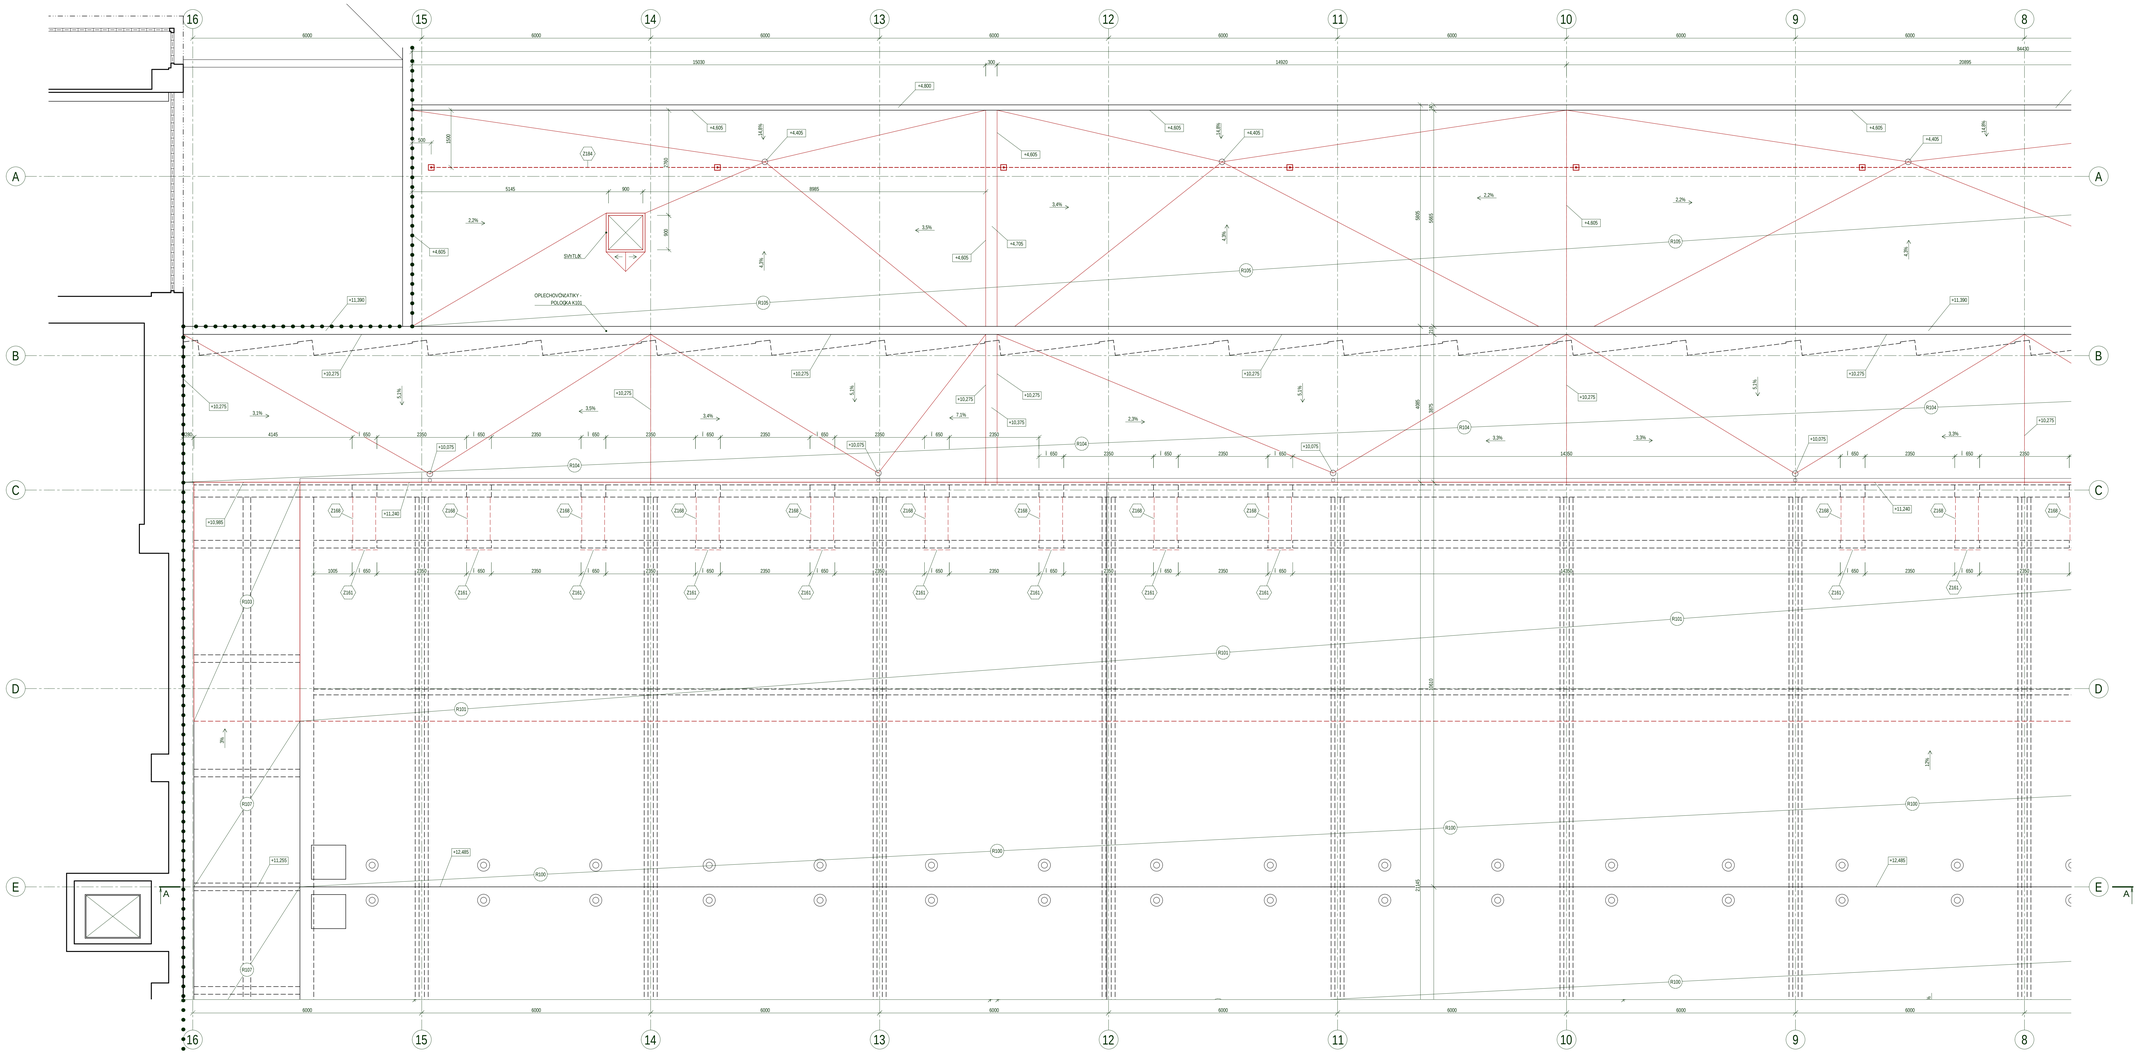

LEGENDA KONSTRUKCÍ

STÁVAJÍCÍ KONSTRUKCE - PONECHÁVANÉ

NAVRŽENÉ KONSTRUKCE

POZNÁMKA:

- TENTO VÝKRES NEBYL VYHOTOVEN JAKO VÝROBNÍ DOKUMENTACE!
- VŠECHNY ROZMĚRY NATAŽENÝCH IT NA STAVBĚ PODLE SKUTEČNÉHO STAVU
- DODAVATEL PF EDILIZE/HYDROIZOLACE/ATD. KTERÉ BUDE ODSOUHLASENA ZÁSTUPCEM NPU A ARCHITEKTEM PROJEKTU
- V PŘÍPADĚ, ŽE BUDOU KONSTRUKCE OPATŘENY PROTIPRAVOU - NÁTĚROVÉM, BUDE TENTO PROVEDEN VE VÝROBĚ A BUDE SE JEDNAT O POVRCHOVOU ÚPRAVU URČENOU DO VENKOVNÍCH PROSTŘEDÍ EDÁ A OO EXTRÉMNÍM ZATĚŽENÍM PROSTOR (SHROMAŽĎOVACÍ PROSTORY)

- PS VODNĚSKLADBA SÍŤ ECHY BUDE ODSTRAMINA AGNA NOSNOU ŽELEZOBETONOVOU DESKU
- PS VODNĚOPLECHOVÁNÍBUDE ODSTRAVNO
- DEŠŤOVÉ SVODY JSOU PODZLNI PONECHÁNY NA PŮVODNÍCH MÍSTECH
- NOVÁ JE PROVEDEN HROMOSVOD
- STŘ ECHA BUDE VYBAVENA CERTIFIKOVANÝM SYSTÉMEM S PRŮBĚŽNÝM LANEM
- ATIKY, KTERÉ NEBUDOU NAHYDROVÝ, BUDOU PO ODSTRANNÍSTÁVAJÍCÍHO OPLECHOVÁNÍVYSPRAVENY BETONOVOU VYSPRÁVKOVOU SMĚSÍ HORNÍPLOCHA ATIKY BUDE VYSPÁDOVÁNA V MIN. SPÁDU 5% SMĚREM NA STŘ ECHU
- VNITŘ NOSTRANA ATIK BUDE PO ODSTRANNÍSTÁVAJÍCÍCH VRSTEV A OPLECHOVÁNÍVYSPRAVENA A NOVÝ NATAŽENA OMÍTKOU TAK, ABY NA NI BYLO MOŽNÉ APLIKOVAT HYDROIZOLAČNÍ NÁTĚR
- NÁSZATKY (DO 500mm NAD STŘ EDNÍROVINU) BUDOU Z VNITŘ NOSTRANY OZLOVÁNY FC LOVOU HYDROIZOLACÍ KTERÉ BUDE PŘ ETAŽENA PŘ ES ATIKU AOKAL JEJÍCHORNÍ PLOCHU
- VYGDATNÝ (VÝŠKA VYTĚŽAK 500mm NAD STŘ EDNÍROVINOU) BUDOU OPATŘ ENY POPLASTOVANÝM PLECHEM (VLETNÍ UKONLENÍNA SVISLÉ ZDI BUDE DODČKA HYDROIZOLACE STŘ ECHY (SO VÝŠKY MIN. 300mm NAD STŘ EDNÍROVINU A NA TENTO PLECH BUDE NALEPENA HYDROIZOLAL NÍFE LIE
- HORNÍPLOCHA NÁSZDČ ATIK BUDE OPATŘ ENA HYDROIZOLAL NÍFE LIE KTERÉ ZDE BUDE ZAKONLENA NALEPENÝM NA POPLASTOVANÝ PLECH (TENTO JE SOUČ ÁSTÍ DODÁVKY SYSTÉMU FC LOVÉ HYDROIZOLACE). BARVUNE Í EDENOPLASTOVANÝCH PLECHŮ BUDE Í EDENÍ ARCHITEKTEM PROJEKTU BHEM REALIZACE NA ZÁKLADĚ DODÁVATELEM PF EDLOŽENÝCH VZORKŮ.
- HORNÍPLOCHA VYZDČN ATIK BUDE OPATŘ ENA OPLECHOVÁNÍM POZNÁMKA: PLECHEM
- HYDROIZOLACE STŘ ECHY BUDE UCELENÍ SYSTÉM VLETNÍ:
  - SEPARAČNÍVRSTVY MEZI EPS A KT LE
  - KOTVENÍFC LIE
  - PF ECHODOVÝCH PROFILŮ VODOROVNÉ - SVISLÉ
  - OPLECHOVÁNÍPOPLASTOVANÝM PLECHEM - BARVUNE Í EDENÍBUDE URČ ENO NA ZÁKLADĚ PF EDLOŽENÝCH VZORKŮ
  - DILATAČNÍHO PROFILU (JAK PRO VLASTNÍHYDROIZOLAČNÍ NÁTĚR LI, TAK PRO POPLASTOVANÉ PLECHY)
  - NÁPOJENÍVPUSTĚ
  - Í EDENÍDETAILŮ PROSTUPŮ INŽENÝRSKÝCH SÍTÍSTÍ EDNÍHYDROIZOLACE

SCHEMA BUDOVY 1:2000

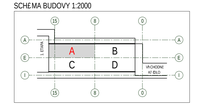

sfdi
STÁTNÍ FOND DOPRAVNÍ INFRASTRUKTURY

Spolufinancováno Evropskou unií

Parti:

Orientač ní schéma:

Razítko opráv nění osoby:

Podpis: Datum:

Revize:	Datum:	Popis:	Kontroloval:

Stavebník / investor:	**Správa železnic, státní organizace**
Adresa:	Dlážděná 1003/7, 110 00 Praha 1
Obhospodařovatel investora:	Stavební správa východ
Adresa:	Nerudova 773/1, 779 00 Olomouc

Zhotovitel díla:	**Spole j nost "SEU + SP + PRODIN + SIEBTAL, VB PARDUBICE, DSP, PDPS"**
Adresa	Ogrenič 3143/1a, 130 00 Praha 3
Kontakt:	T: +420 477 012 250
	E: info@sudop.cz
Zhotovitel i část / objektu:	**ATELIER 4, s.r.o.**
Adresa:	Bělská 1174/28, 468 02 Jablonec nad Nisou
Kontakt:	T: +420 483 311 561
	E: info@atelier4.cz
Hlavní projektant (HIP):	ING. JANA PTÁ, KOVÁ Specializace: Ing.arch Veronika Halamová

Název stavby / akce:	**Rekonstrukce vĚ pravní budovy v úst. Pardubice - 2. etapa (hala, kÓdla)**		Označení stavby: **5621700089**
			Zakázka: **21-020.640**
Název / část:	Označení objektu budovy:		Označení / část: **D.2.2.1**
Název objektu:	**VĚ pravní budova - hala**		Č. této objektu / komplexu: **SO 61-71-11**
Název přílohy:	Hala - architektonicko stavební / část		Č. této přílohy: **2 . 034**
Název přílohy / část přílohy:	Nátěry - přůřezy střechy (i část A)		
Odpovědný projektant:	Zpracovatel přílohy:	Měřítko: 1:50	Doplněk dokumentace:
Ing. Jiří Černý	Ing. Tereza Jarní ková	Formát: A0 x A4	PDPS
Kraj:	Katastrální území:	TUDU:	Datum vydání zpracování:
Pardubický	Pardubice	00631	15.7.2024

| | | |