

 




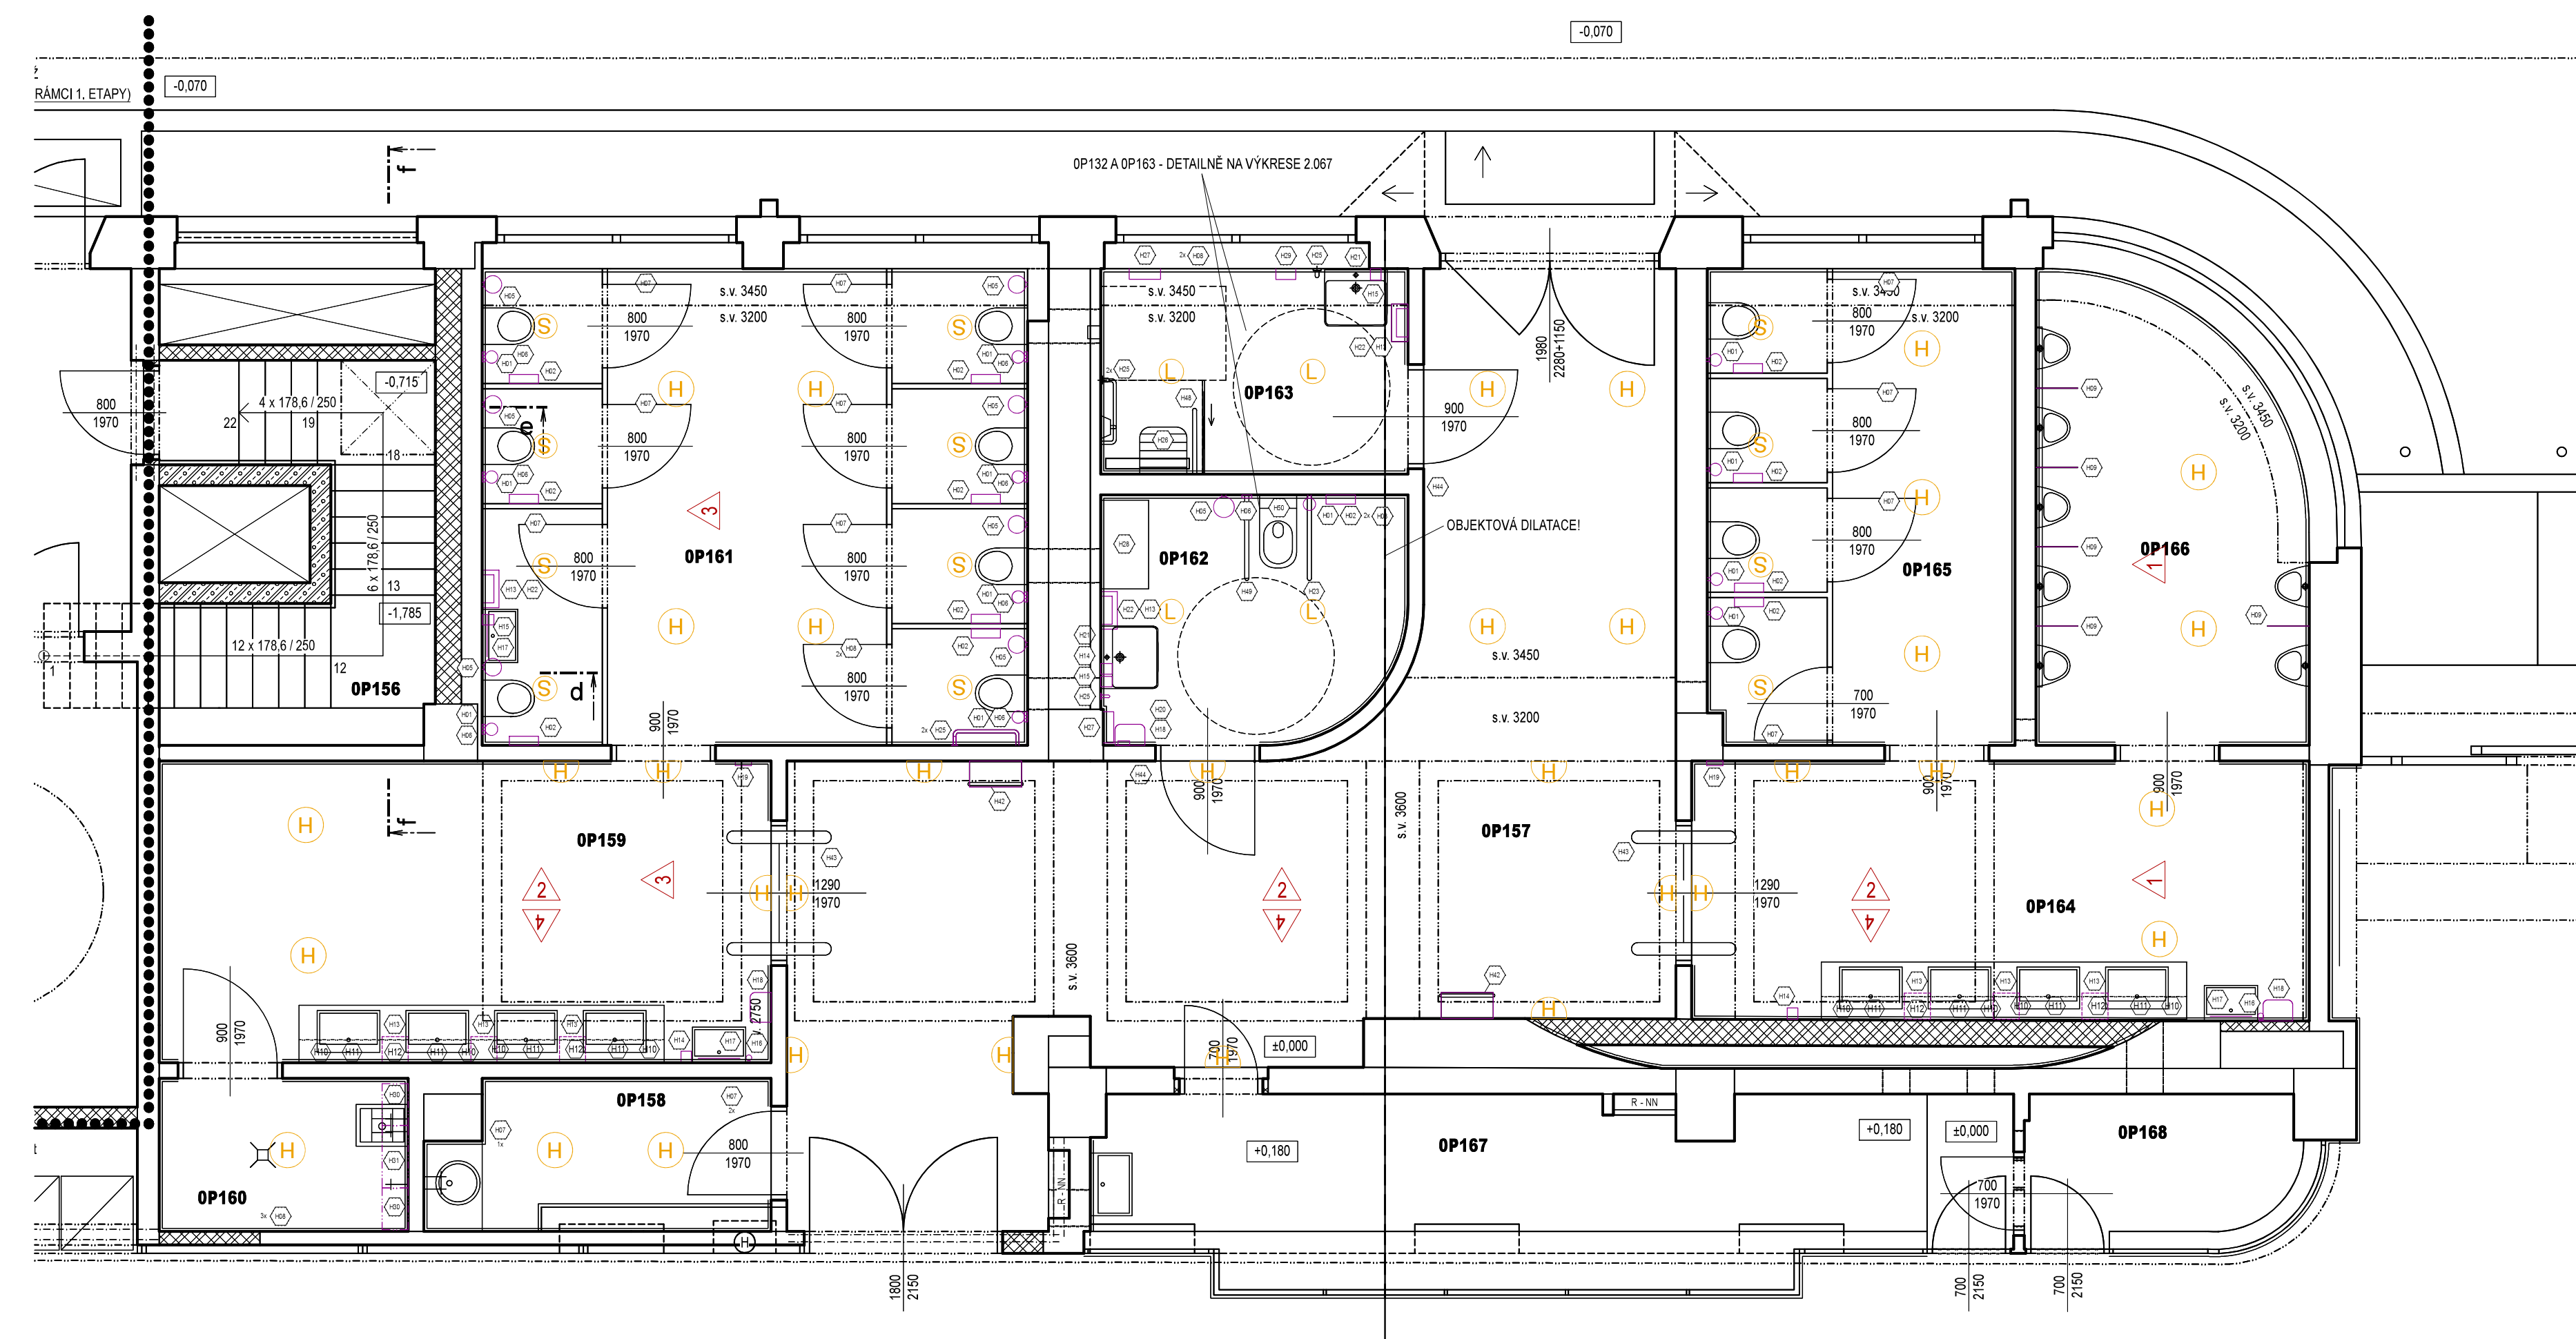

PUDORYS



- H01 - WC KARTÁČ
- H02 - ZÁSOBNÍK TOALETNÍHO PAPIŘU
- H05 - KOŠ NA HYGIENICKÉ POTŘEBY NÁSTĚNNÝ
- H06 - ZÁSOBNÍK HYG. SÁČKŮ
- H07 - HÁČEK NA ŠATY (DVOJHÁČEK)
- H08 - HÁČEK NA ŠATY JEDNODUCHÝ
- H09 - PISOÁROVÁ ZASTĚNA
- H10 - ZÁSOBNÍK PAPIROVÝCH RUČNÍKŮ - MODUL DO ZRCADLOVÉ SKŘÍNKY
- H11 - DÁVKOVAČ TEKUTÉHO MÝDLA - MODUL DO ZRCADLOVÉ SKŘÍNKY
- H12 - OSOUEŠČ RUKOU - MODUL DO ZRCADLOVÉ SKŘÍNKY
- H13 - KOŠ NA PAPIROVÉ RUČNÍKY
- H14 - DÁVKOVAČ DEZINFEKČNÍHO GELU
- H15 - DÁVKOVAČ TEKUTÉHO MÝDLA VELKÝ
- H16 - DÁVKOVAČ TEKUTÉHO MÝDLA MALÝ
- H17 - ZRCADLO MALÉ
- H18 - AUTOMATICKÝ OSOUEŠČ RUKOU NÁSTĚNNÝ
- H19 - DÁVKOVAČ VŮNĚ
- H20 - DÁVKOVAČ VŮNĚ MALÝ
- H21 - BEZBARIÉROVÉ ZRCADLO SKLOPNÉ
- H22 - ZÁSOBNÍK PAPIROVÝCH RUČNÍKŮ
- H23 - BEZBARIÉROVÉ MADLO SKLOPNÉ
- H25 - BEZBARIÉROVÉ MADLO ROVNÉ
- H26 - SPRCHOVACÍ SKLOPNÉ SEDÁTKO
- H27 - ODKLÁDACÍ POLÍČKA
- H28 - PŘEBALOVACÍ PULT
- H29 - VYSOUŠEČ VLASŮ
- H30 - POLICE PRO ŮKLIDOVÉ PROSTŘEDKY 40 CM
- H31 - POLICE PRO ŮKLIDOVÉ PROSTŘEDKY 60CM
- H42 - PATEBNÍ TERMINÁL
- H43 - VSTUPNÍ TURNIKET
- H44 - ČTEČKA KARET
- H48 - BEZBARIÉROVÉ MADLO SKLOPNÉ
- H49 - BEZBARIÉROVÉ MADLO SKLOPNÉ S DRŽÁKEM PAPIŘU
- H50 - ZÁDOVÁ OPĚRKA

LEGENDA:


- | | |
|-------------------------------------------------------------------------------------|--------------------------------------|
|  | OSTATNÍ PRVKY - HYGIENICKÉ VYBAVENÍ |
|  | SVÍTLIDLO STROPNÍ PŘÍSAZENÉ |
|  | SVÍTLIDLO STROPNÍ VESTAVNÉ |
|  | SVÍTLIDLO NÁSTĚNNÉ |
|  | ČÍSLOVNÍ POKLAD NA STĚNY V PŮDOYRSE |
|  | ZNAČKA POČÁTKU SPÁROREŽU V POHLEDECH |

POZNÁMKA:


ŘEŠENÍ SE ZRCADOVÝMI SKŘÍŇKAMI JE URČENÉ PRO VEŘEJNÉ TOALETY -
KROMĚ UVEDENÝCH NA VÝKRESE SE JEDNÁ O 0P110+0P111.
OSTATNÍ JSOU VYBAVENY NÁSTĚNNÝMI PRVKY DLE PŮDORYSŮ A VÝPISU 2.078,
KTERÉ BUDOU UMÍSTĚNÝ DLE ZÁSAD Z TOHOTO VÝKRESU.

PŘED ZAPOČETÍM INSTALACE BUDOU PRVKY A JEJICH UMÍSTĚNÍ KONZULTOVÁNY S INVESTOREM, ARCHITEKTEM A ORGÁNY PAMÁTKOVÉ PÉČE.


POHLED 1 - WC MUŽI

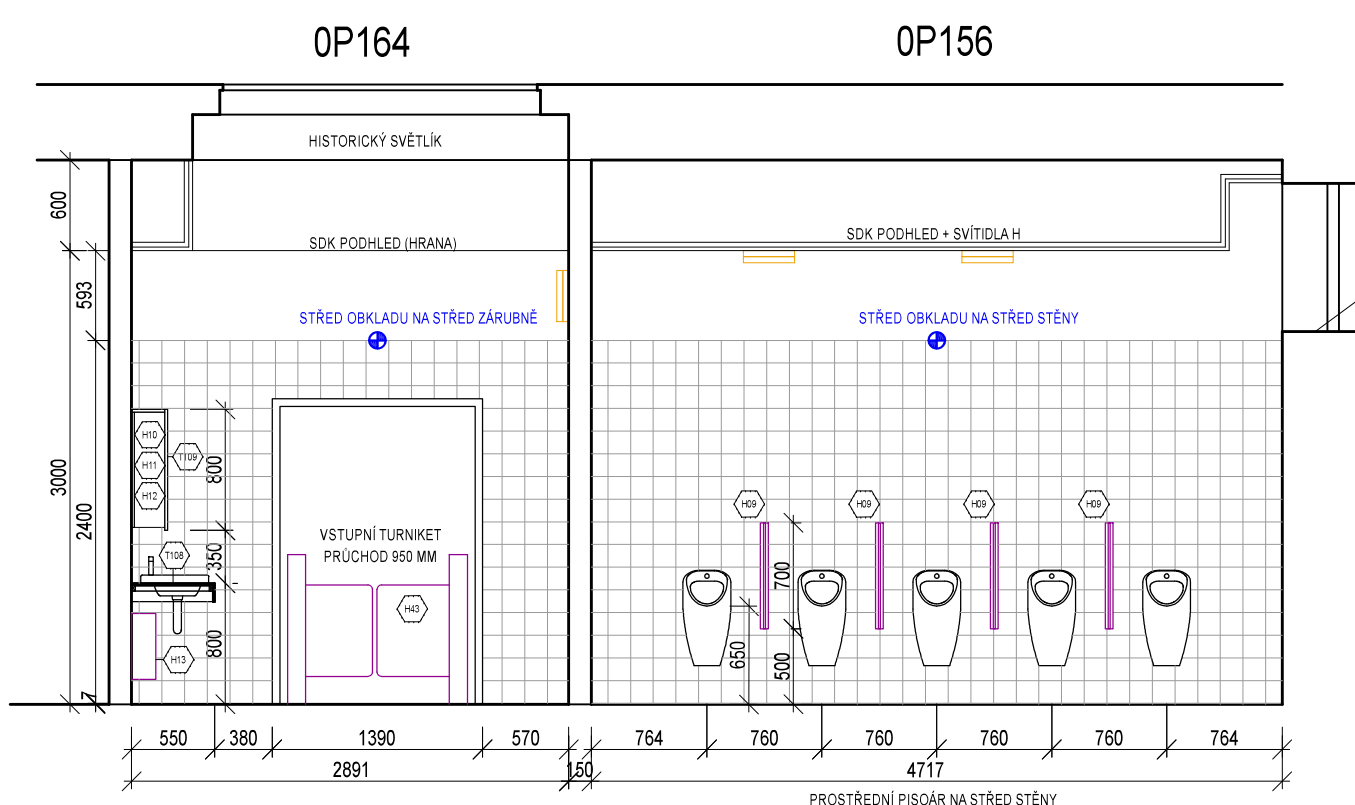


POHLED 2

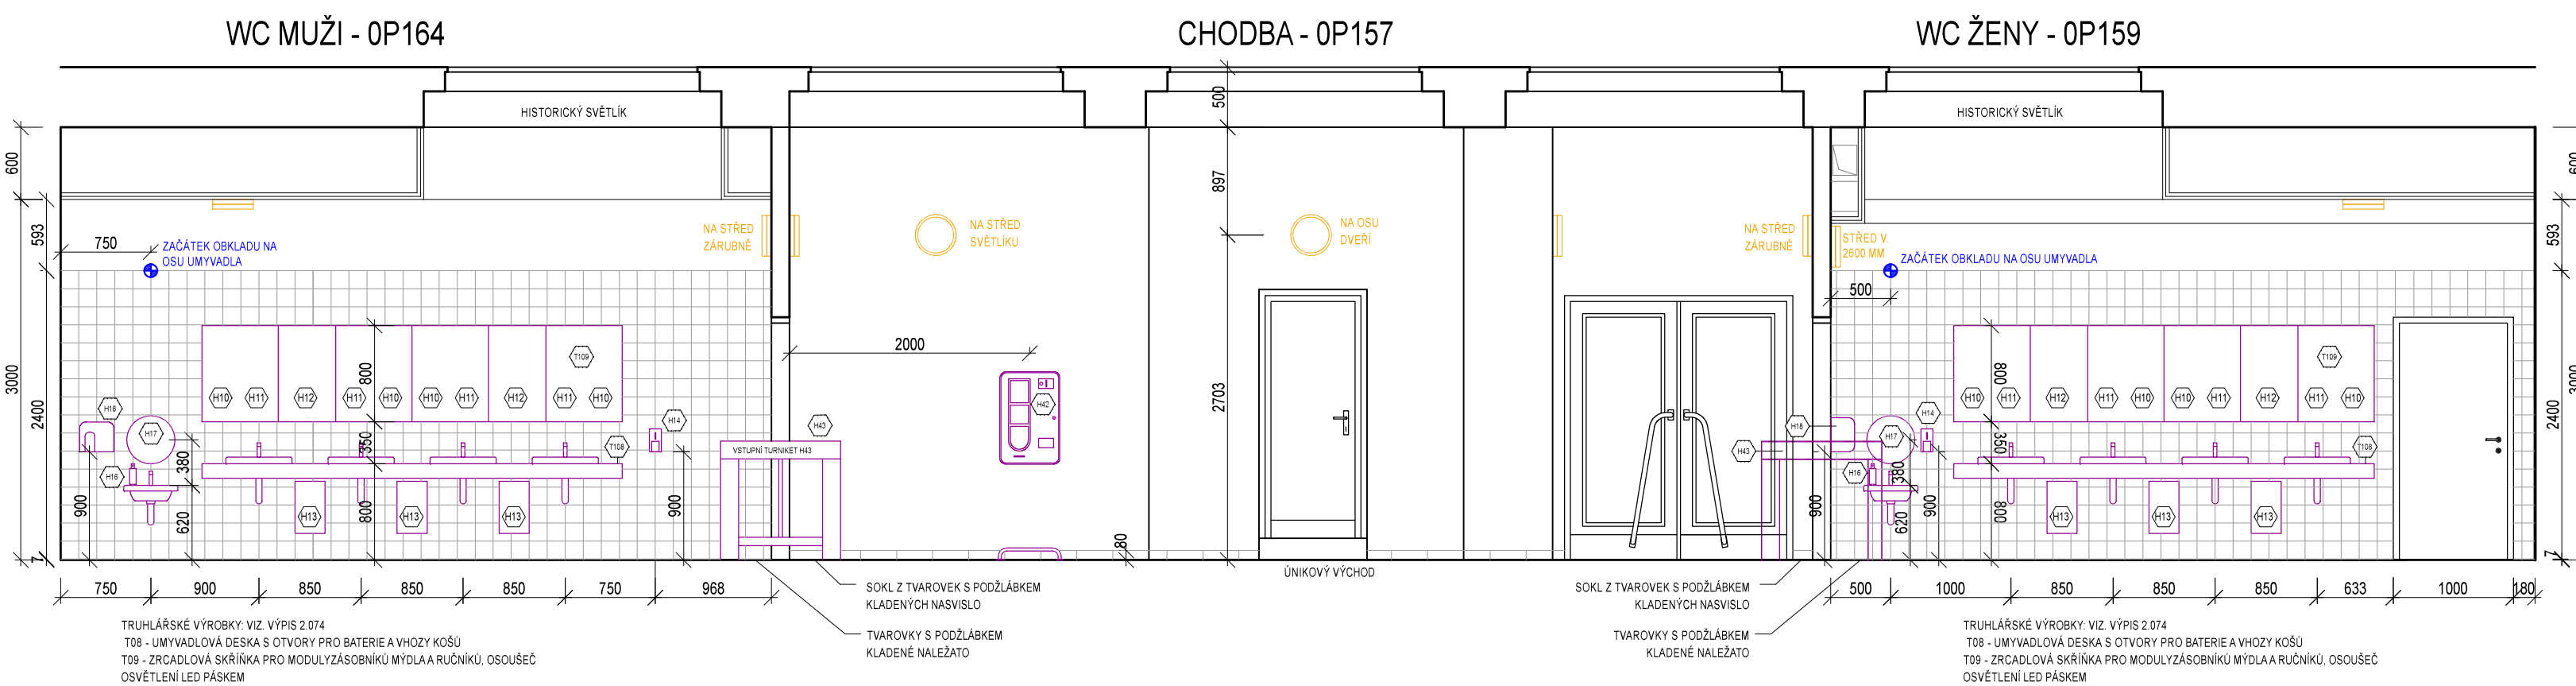



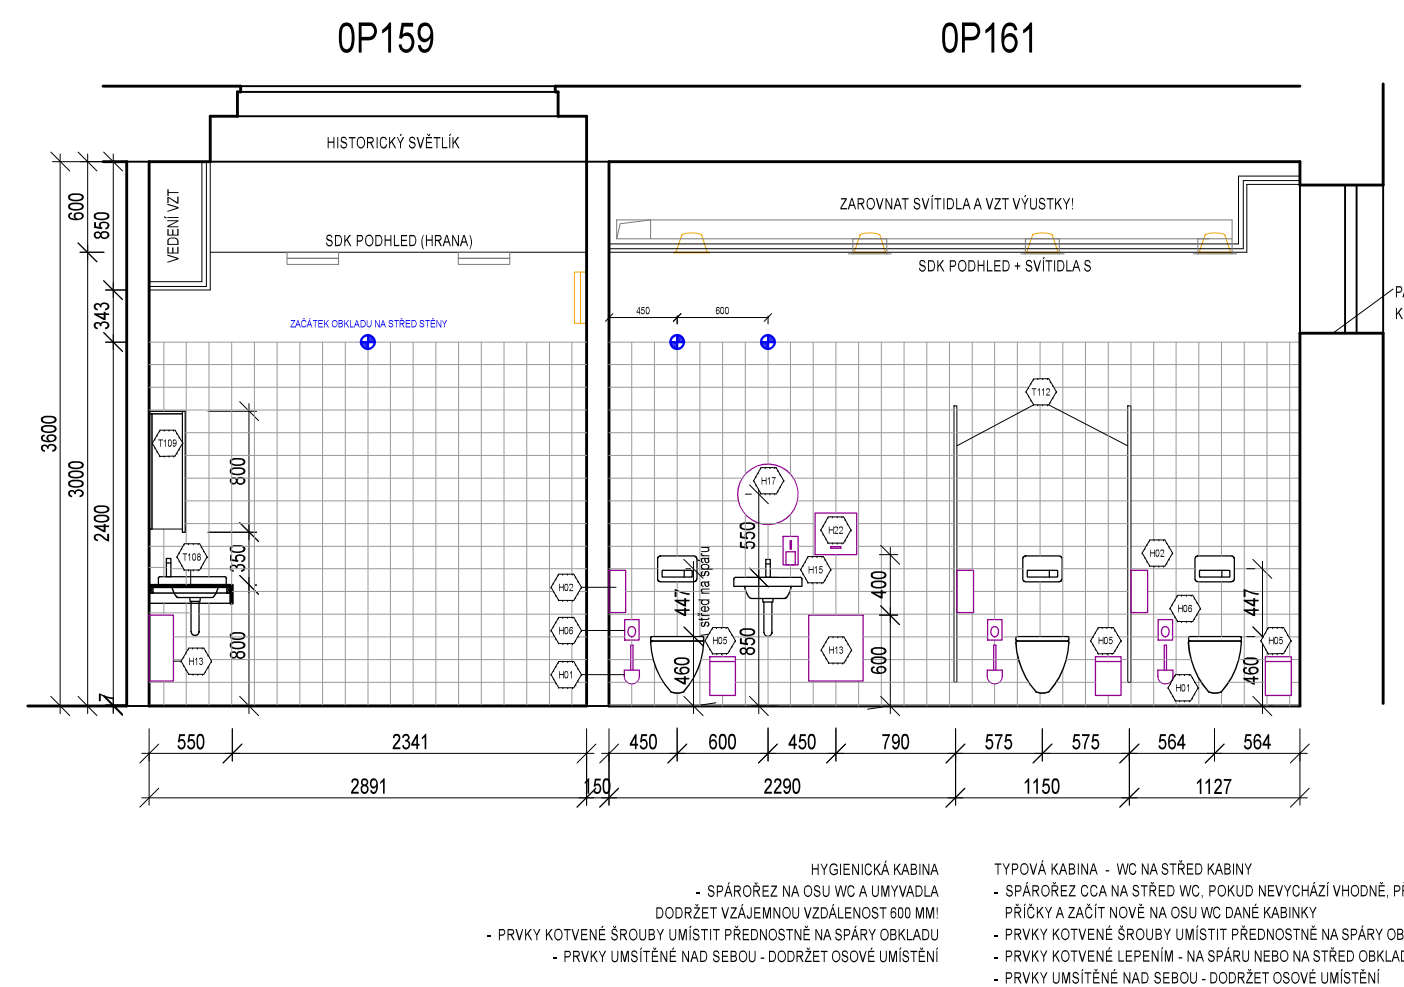

POHLED 3 - WC ŽENY

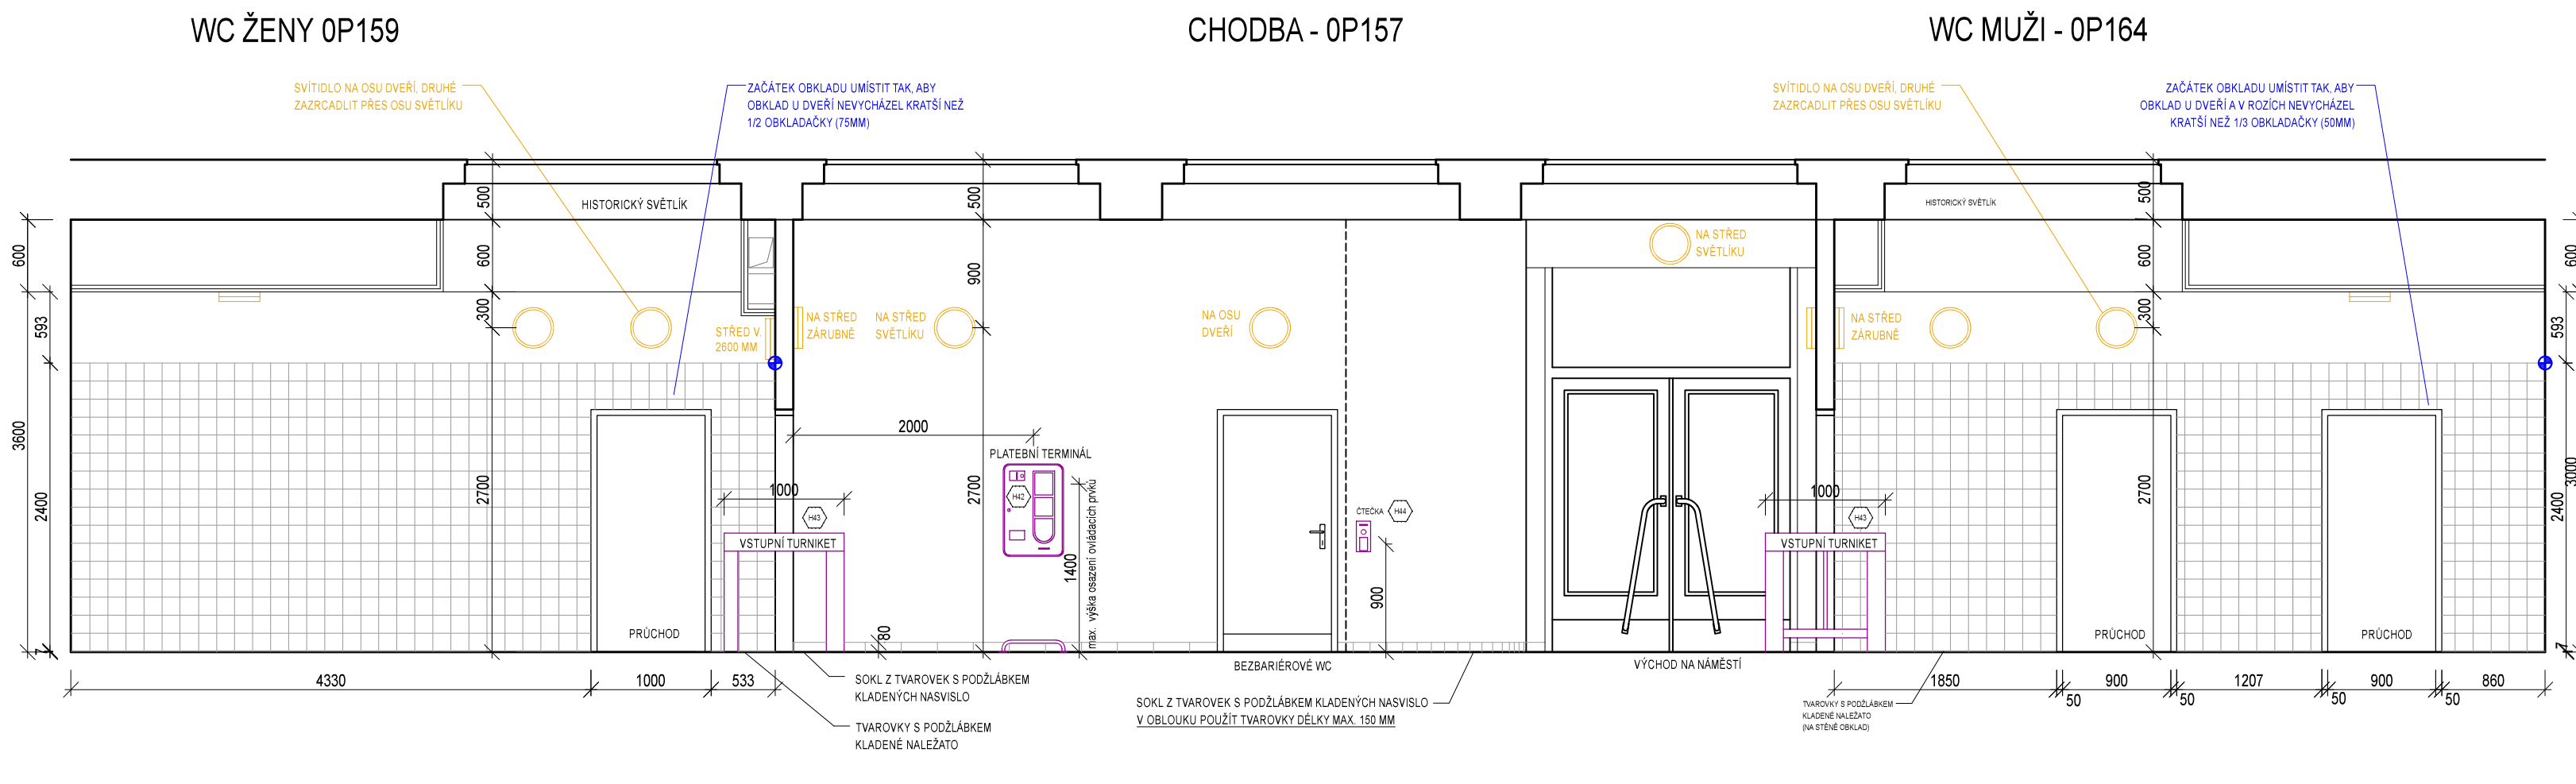

POHLED 4



	sfdi STÁTNÍ FOND DOPRAVNÍ INFRASTRUKTURY	 Spolu financováno Evropskou unií
---------------------------------------------------------------------------------------	-------------------------------------------------------	---

Stavebník / investor: Adresa: Zastupuje investor: Adresa:	Správa železnic, státní organizace Diáľničná 1003/7, 110 00 Praha 3 Stavební správa východ Nerudova 773/1, 779 00 Olomouc	
		
Zhotovitel díla: Adresa: Kontakt:	Společnost "SEU + SP + PRODIN + SIEBŤAL_VB PARDUBICE_DSP, PDPS" Čiáľená 2643/1a, 130 00 Praha 3 T: +420 477 012 250 E: info@sudopeu.cz	ATELIER 4, s.r.o. Brezová 1724/29, 466 02 Jablonec nad Nisou Adresa: T: +420 483 311 561 Kontakt: E: info@atelier4.cz
Filipín projektant (HPF): ING. JANA PTAČKOVÁ Specialista: Ing. arch. Veronika Halamová		