



ŘEZ a-a
M 1:10

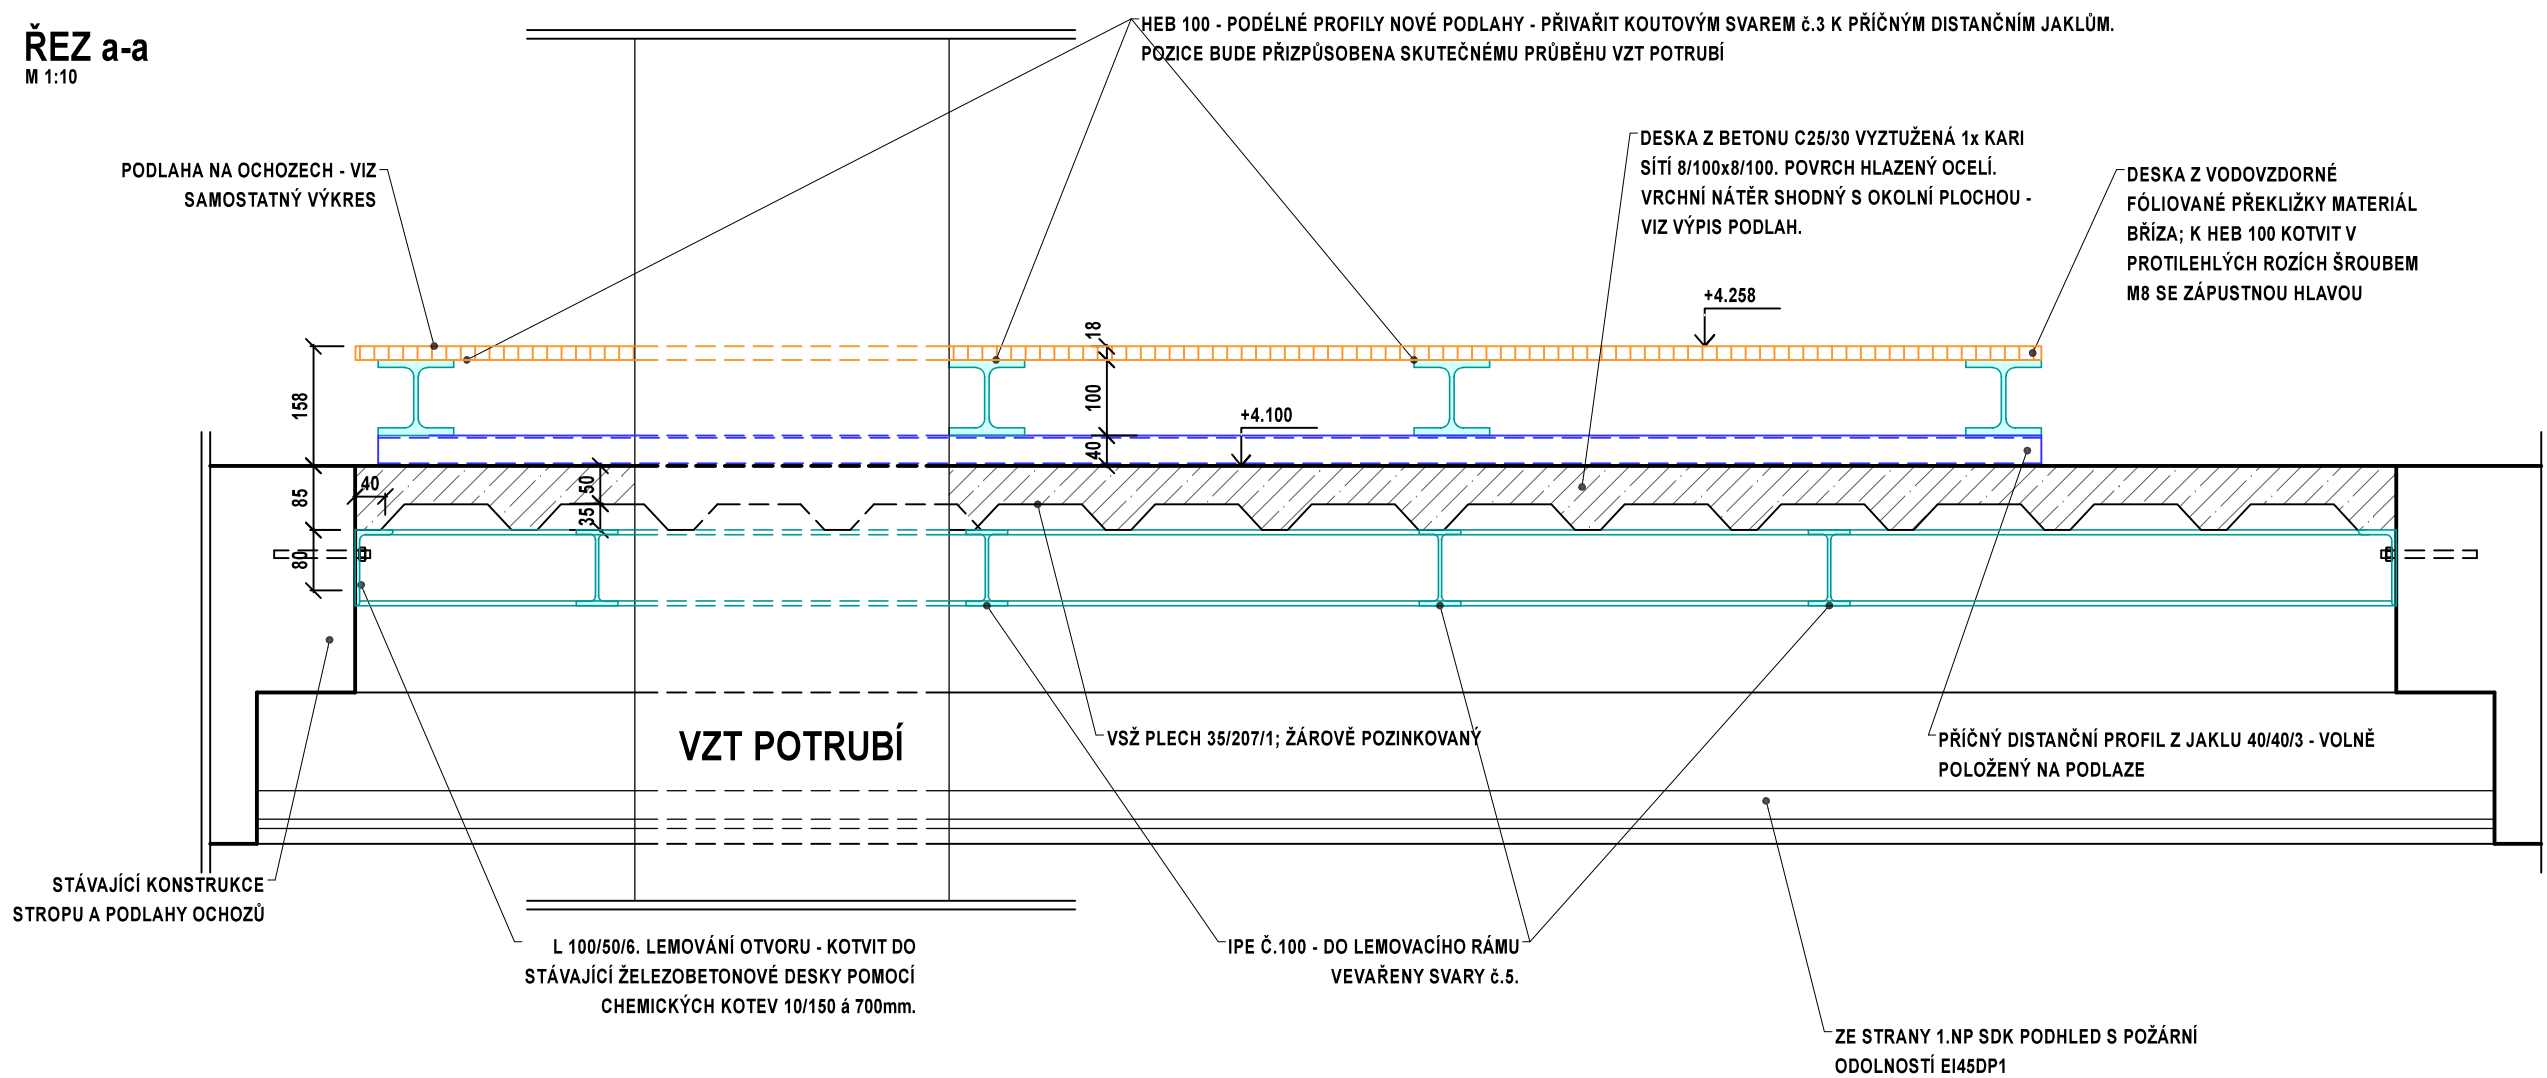

PŮDORYS
M 1:25

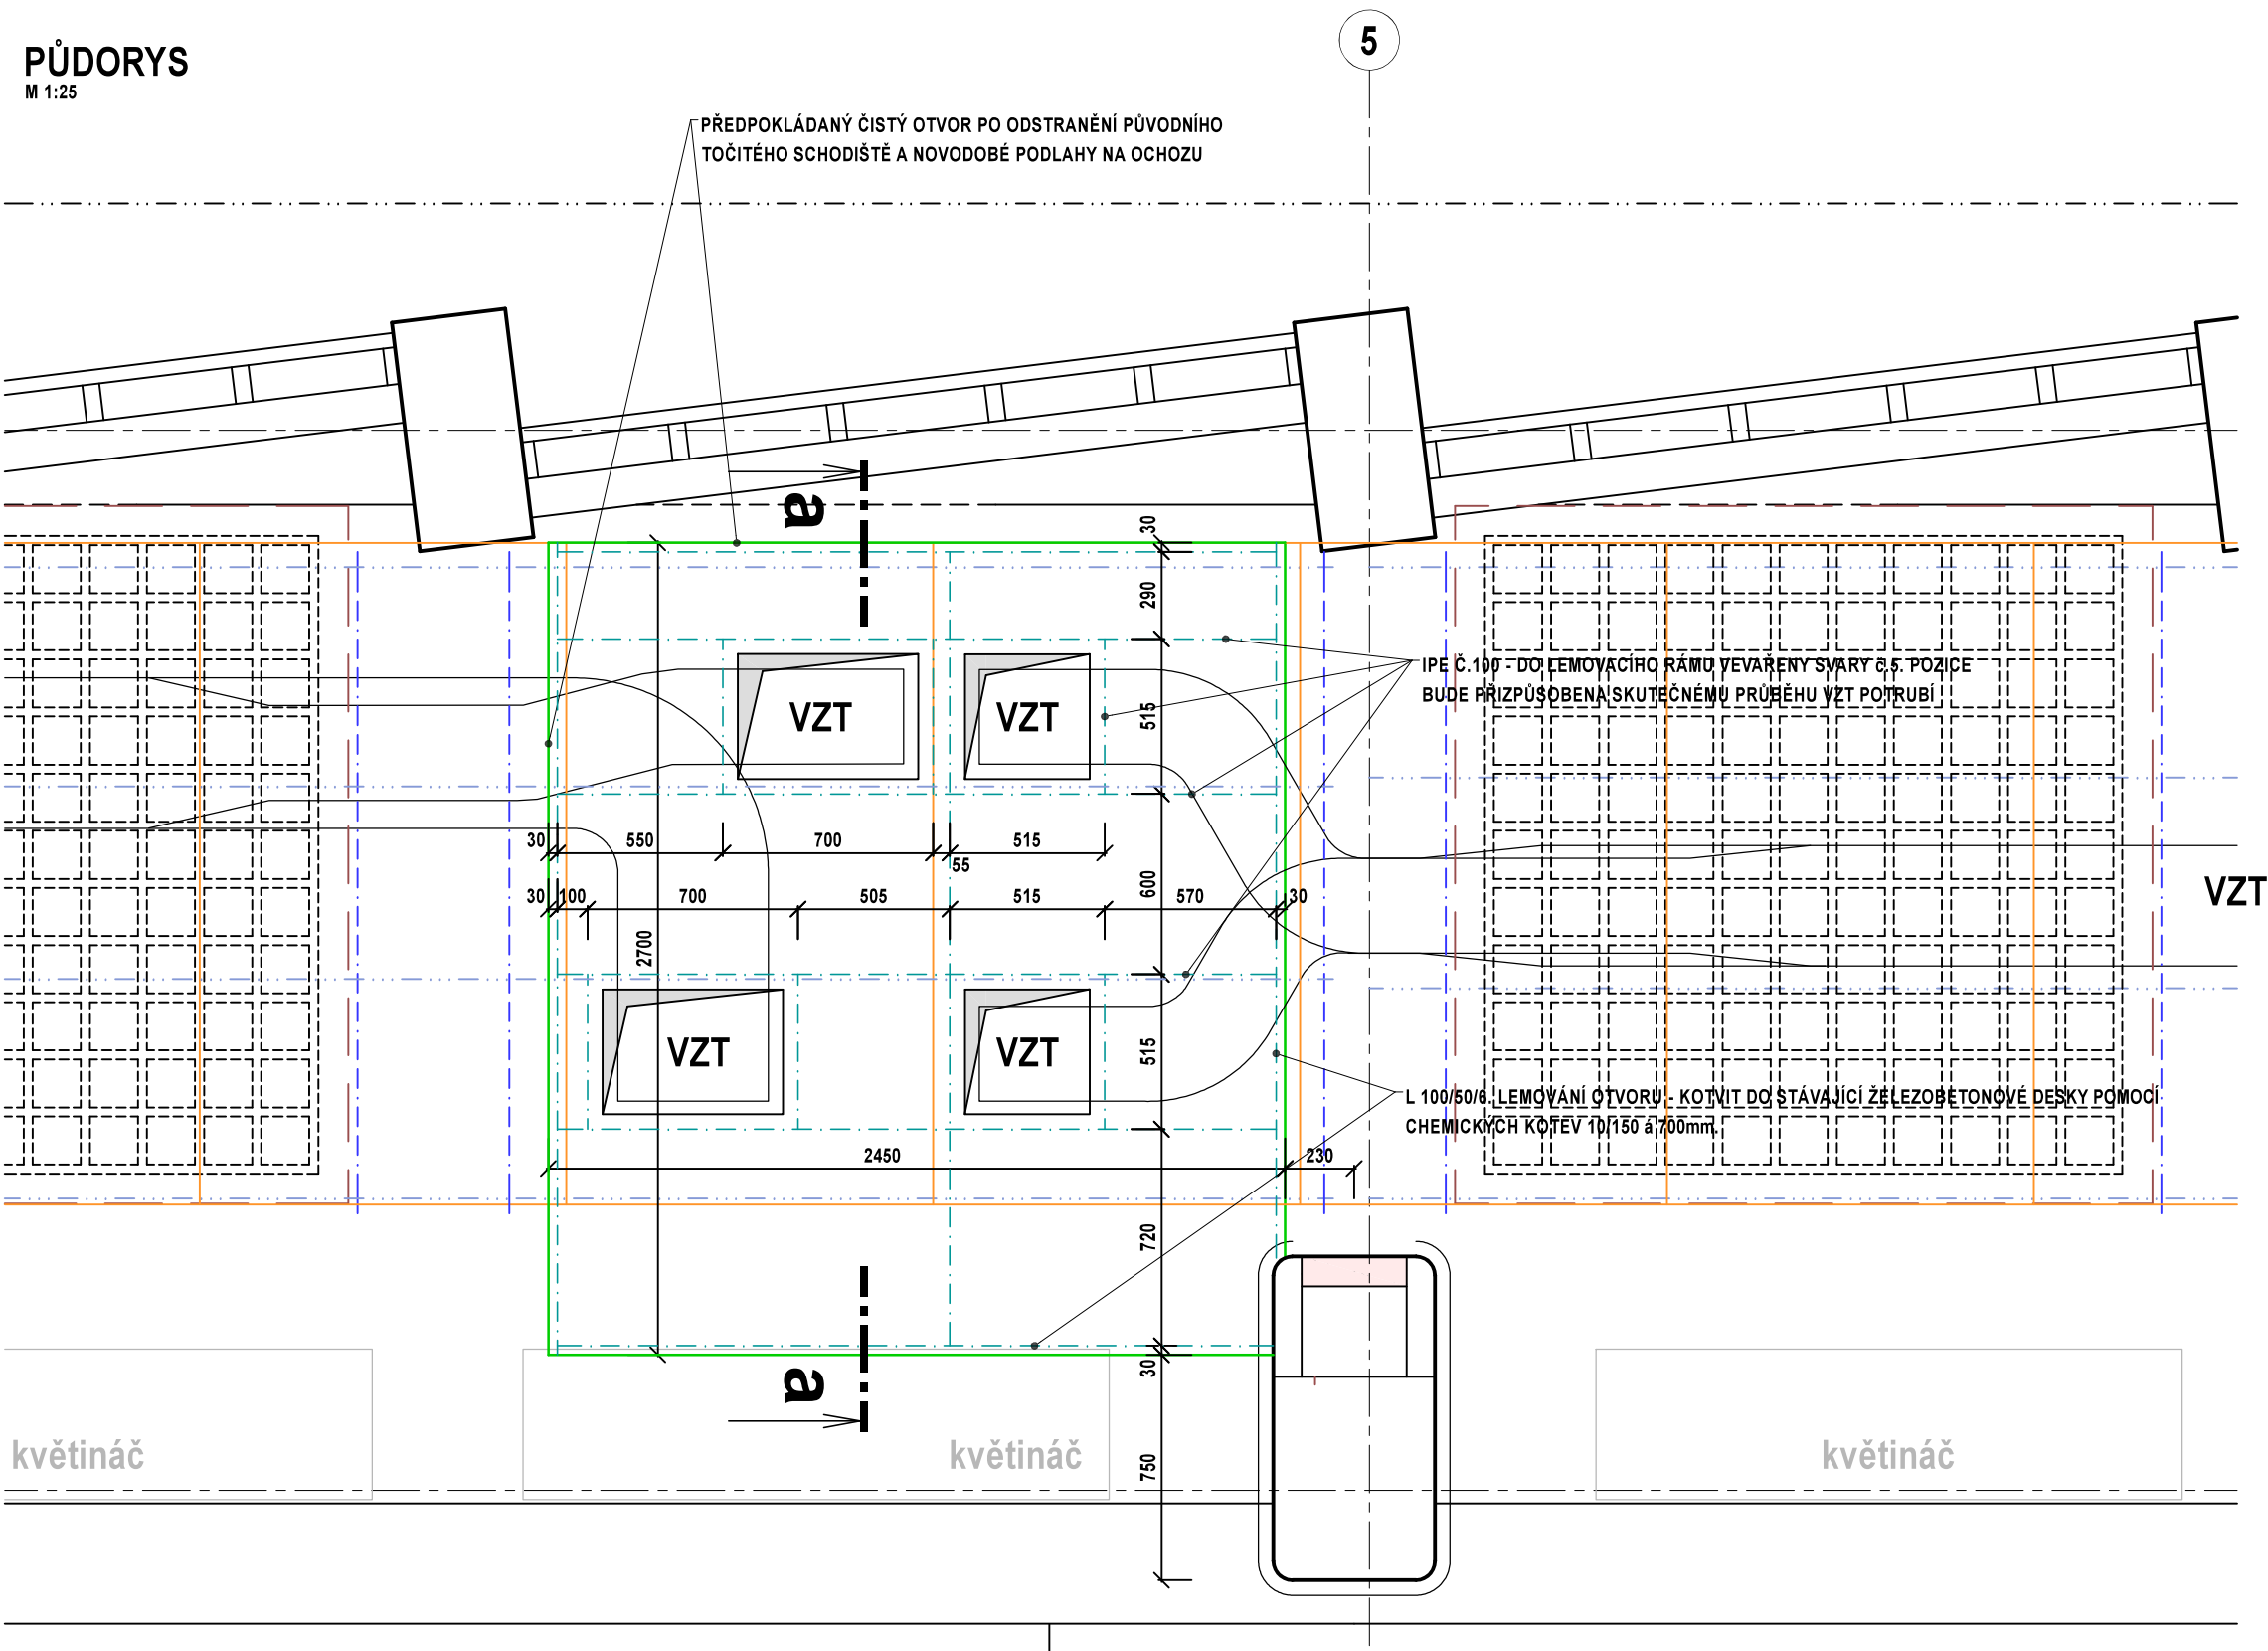

VÝPIS OCELI

NÁZEV	POPIS	POČET KS	DĚLKA (počet)		HMOTNOST	
			1KS	CELKEM	1bm(m2)	CELKEM
L 100/50/6	NOSNÝ PROFIL PODLAHY	1	10,50	10,50	6,84	71,82
IPE 100	NOSNÝ PROFIL PODLAHY A VÝMĚNY	1	20,50	20,50	8,10	166,05
VSŽ 35/1	VSŽ PLECH 35/207/1mm	1	8,00	8,00	12,50	100,00
KARI 8/100	KARI SÍŤ 8/100x8/100mm	1	8,00	8,00	7,90	63,20
CELKEM PRO JEDEN VÝROBEK (KG)						401,07
POČET VÝROBKŮ (KS)						1,00
CELKEM PRO VŠECHNY VÝROBKY (KG)						401,07


POZNÁMKA:

- TENTO VÝKRES NENAHRAŽUJE VÝROBNÍ DOKUMENTACI
- VEŠKERÉ ROZMĚRY NUTNO OVĚRIT NA STAVBĚ PODLE SKUTEČNÉHO STAVU
- PROJEKT PŘEDPOKLÁDÁ, ŽE PO ODSTRANĚNÍ PŮVODNÍHO TOČITÉHO SCHODIŠTĚ A NOVODOBÉ PODLAHOVÉ DESKY VE 2.NP VZNIKNE ČISTÝ OTVOR V ŽELEZOBETONOVÉ PODLAZE O ROZMĚRU 2.450 x 2.700mm.
- VZDÁLENOSTI PODLAHOVÝCH HEB PROFILŮ BUDOU V TOMTO KONKRÉTNÍM PŘÍPADĚ UZPŮSOBENY PRŮBĚHU VZT POTRUBÍ
- PROVEDENÍ PODLAHY OCHOZŮ VIZ SAMOSTATNÝ VÝKRES
- OCELOVÉ PRVKY BUDOU OPATŘENY 2x SYNTETICKÝM NÁTĚREM S ANTIKOROZNÍM ÚČINKEM KOMBINUJÍCÍM BARIÉROVÝ A INHIBIČNÍ EFEKT (SPOJENÍ ZÁKLADNÍHO NÁTĚRU, MEZINÁTĚRU A VRCHNÍHO NÁTĚRU). KAŽDÝ NÁTĚR BUDE MIN. TL 120 MIKRONŮ. NÁTĚR BEZ DODATEČNÉHO REDĚNÍ. ODSŤIN ČERNÝ RAL 9005, POLOMATNÝ. NÁTĚR PRO EXTERIÉROVÉ POUŽITÍ.



Spolufinancováno
Evropskou unií

Orientační schéma:

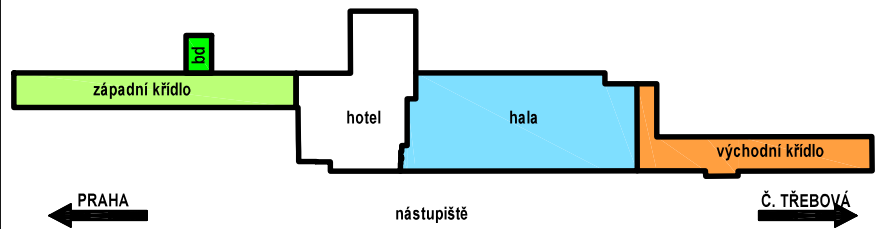

Paré:

Razítko oprávněné osoby:

Podpis:

Datum:

Revize:	Datum:	Popis:	Kontroloval:

Stavebník / investor:	Správa železnic, státní organizace
Adresa:	Dlážděná 1003/7, 110 00 Praha 3
Zástupce investora:	Stavební správa východ
Adresa:	Nerudova 773/1, 779 00 Olomouc



Zhotovitel díla:	Společnost "SEU + SP + PRODIN + SIEBTAL_VB PARDUBICE_DSP, PDPS"
Adresa:	Olšanská 2643/1a, 130 00 Praha 3
Kontakt:	T: +420 477 012 250 E: info@sudopeu.cz
Zhotovitel části / objektu:	ATELIER 4, s.r.o.
Adresa:	Březová 1724/29, 466 02 Jablonec nad Nisou
Kontakt:	T: +420 483 311 561 E: info@atelier4.cz
Hlavní projektant (HIP):	ING. JANA PTAČKOVÁ
Specialista:	Ing.arch Veronika Halamová



Název stavby / akce:	Rekonstrukce výpravní budovy v žst. Pardubice - 2. etapa (hala, křídla)	Označení (S-kód):	S621700089
Název části:	Pozemní objekty budov	Zakázka:	21-020.640
Název objektu:	Výpravní budova - hala	Označení části:	D.2.2.1
Název přílohy:	Hala - architektonicko stavební část	Číslo objektu / komplexu:	SO 61-71-11
Název dílčí části přílohy:	Z174 - Podlaha na severním ochozu v místě původního točitého schodiště	Číslo přílohy:	2 . 093
Odpovědný projektant:	Zpracovatel přílohy: Ing. Jiří Šmíd	Měřítko:	1:25; 1:10
Kraj:	Katastrální území: Pardubice	Formáty:	6 x A4
		TUDU:	1501J1
		Smluvní datum zpracování:	15.7.2023
S-kód:	Stupeň dokumentace:	Část:	Objekt:
S621700089	PDPS	0221X	S0617111
		Podoba:	Přiloha:
		2	093
		Revize:	000

DOKUMENT LZE UŽÍVAT POUZE VE SMYSLU PŘÍSLUŠNÉ SMLOUVY O DÍLO. ŽÁDNÁ JEHO ČÁST NEMŮŽE BÝT DÍLE ZÁKONA č. 121/2000 Sb. KOPIROVÁNA NEBO JINÝM ZPŮSOBEM ROZŠÍŘOVÁNA. BEZ SOUHLASU SUDOP PRAHA s.s.