SCHEMA:

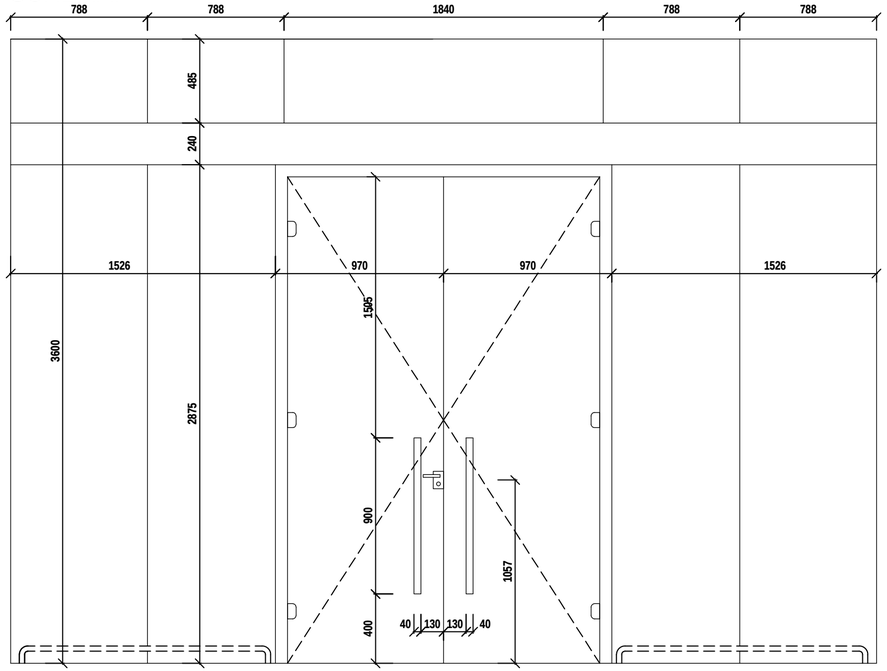

ILUSTRAĻNĈFOTO - POHLED NA KOMPLETNĈSESTAVU Z MĈSTNOSTI 0P103:

POZNĆMKA:

* TENTO VĥKRES NENAHRAZUJE VĥROBNĈDOKUMENTACI
* VEĜKERÉ ROZMĥRY NUTNO OVĥŕIT NA STAVBĥ PODLE SKUTEĻNÉHO STAVU
* DODAVATEL PŕEDLOĝĈ VĥROBNĈ DOKUMENTACI, KTERÁ BUDE ODSOUHLASENA ZĆSTUPCEM NPU A ARCHITEKTEM PROJEKTU
* V PŕÍPADĥ, ĢE BUDOU KONSTRUKCE OPATŕENY POVRCHOVOU ÐPRAVOU - NÁTĥREM, BUDE TENTO PROVEDEN VE VĥROBĥA BUDE SE JEDNAT O POVRCHOVOU ÐPRAVU URĻENOU DO VENKOVNÍHO PROSTŕEDÍA DO EXTRÉMNĥ ZATĜŽENĥCH PROSTOR (SHROMAĜĥOVAĆÍPROSTORY)

POPIS:

* SYSTÉMOVÉ BEZRÁMOVÉ ZASKLENĈ
* Ļ ĆST ZASKLENĈV OTEVŘAVÉM PROVEDENĈ
* VODOROVNĥ PLOCHA V HORNÍĻ ĆSTI PŕED ĥLENA KOVOVĥM PÁSEM
* SYSTÉM SKRYTĥCH RÁMEĻKŮ
* OSAZOVACÍRÁMEĻKY NA BOCÍCH BUDOU U STŕEDOVÝCH SLOUPŮ ZAFRÉZOVÁNY DO STÁVAJÍCÍHO OBKLADU - KERAMICKÉ KOSTIĻKA - BUDE PROVEDENO VÝŕEZNUTÍM TAKOVĥM NÁSTROJEM, ABY NEDOĜLO K POĜKOZENÍ OKOLNÍHO OBKLADU
* OSAZOVACÍ RÁMEĻEK V PODLAZE BUDE BUŕ OSAZEN BĥHEM PROVÁDĥNÍ NOVÝCH PODLAH NEBO BUDE NÁSLEDNĥ PRO RÁMEĻEK VÝŕEZNUTA PŕÍ ŠLUĞNÉ DRÁŽKA V JIĢ PROVEDENÉ PODLAZE. OKOLNÍ DLAĢBA BUDE NEPOĜKOZENA.
* OSAZOVACÍRÁMEĻEK V NADPRAŽÍBUDE SCHOVANĥ V NOVÉM SDK OBKLADU NADPRAŽÍ
* OSAZOVACÍRÁMEĻKY BUDOU V NEREZOVÉM PROVEDENÍ
* ZASKLENĈBUDE VRSTVENĥM BEZPEĻNOSTNÍM SKLEM 1B1 (EN 12600); P3A-P4A (EN 356); LT=89%; EA=18%; TL. SKLA BUDE DODAVATELEM VOLENA S OHLEDEM NA ROZMĥR A POŽADOVANOU BEZPEĻNOST
* ZE STRANY HALY JE PŕED PEVNĥM ZASKLENÍM NAVRŽENA NEREZOVÁ ZÁBRANA - VIZ VĥPIS ZÁMEĻNICKÝCH VĥROBKŮ

POPIS:

* 1 CELEK (STŕEDOVÁ Ļ ĆST PROSKLENĈMEZI SLOUPY) - BEZRÁMOVÉ PROSKLENĈS DVOUKŕÍDLÝMI OTEVŘAVÝMI DVEŕMI V KOVOVÉM RÁMU, NAD DVEŕMI KOVOVÝ PROFIL V. CCA 240 MM ANADSVĥTLÁK Z BEZRÁMOVÉHO PROSKLENĈ
* DVEŕE BUDOU V BĥŽNÉM PROVOZU BUDOU OTEVŘATELNÉ S EL. PŕÍPOMOČÍ V DOBĥ UZAVŕENÝCH HALY BUDOU DVEŕE ZAMKNUTY, PŕÍ IĻEMĚ VNITŕNÍ NÁKLIKA UMOŽĜUJE PANIKOVÉ OTEVŕENÍ DVEŕÍ ČI JAKMILE BUDOU DVEŕE UZAMĻENY, BUDE AUTOMATICKY ODPOJEN SYSTÉM PŕÍPOMOCI OTEVŘÁŇÍDVEŕÍ Č
* OTEVŘAVÉ Ļ ĆST - DVOUKŕÍDLÉ DVEŕE BUDE OSAZENA NA MIN. 3KS ZÁVĥSŮ (KAĢDÉ KŕÍDLO).
* NAD DVEŕMI JE PRŮBĥŽNÝ DUTĥ PLECHOVÝ PÁS (VĥŠÍŘKA CCA 240mm). TL. PÁSU BUDE NAVRŽENA DODAVATELEM A BUDE ODSOUHLASENA ARCHITEKTEM PROJEKTU. DO PÁSU BUDE INTEGORVÁN POHON DVEŕÍ Č BUDE ZDE PROVEDEN ROZVOD NN, NA PÁS BUDE OSAZENO KOTVENÍ PRO LOGO NÁZEMCE.
* KOVÁNÍ OBOUSTRANNÉ MADLA - CELKEM 4KS MADEL - NEREZ MAT, TR. DN 40mm, DÉLKY 90cm, ROVNÉ.
  PANIKOVÉ KLIKA NA VNITŕNÍ STRANĥ - PODLÉHÁ SCHVÁLENÍNÁVRHU
* ZÁMEK: PRO BEZRÁMOVÉ SKLENĥNÉ DVEŕE, S CILINDRICKOU VLOŽKOU 4RC/4BT; FUNKCE EMERGENCY;
  5KS KLÍČŮ + SYSTÉM SKUPINOVÉHO KLÍČE + SYSTÉM GENERÁLNÍHO KLÍČE;
  NEREZOVÝ OBDÉLNÍKOVÝ ŠTÍTEK; Z VNITŕNÍSTRANY OSAZENA NEREZOVÁ KLIKA S PANIKOVOU FUNKCÍ
* AUTOMATICKÉ PŕÍPOMOC:
  * 2x POHON PUSH/PULL VČETNÁDRÁŽĎOVÉ PŕÍSLUŠENSTVÍ NA OBOU KŕÍDLECH (POHON, KRYT PRO DVOUKŕÍDLÉ DVEŕE, EXU-SI, EXU-SA, STŕÍŠŤOVÉ RAMÍNKO PUSH NEBO PULL, OSOVÉ PRODLOUŽENÍ 20 MM, MONTÁŽNÍ DESKA, MECH. KOORDINÁTOR). BEZ NAPÁJENÍ FUNGUJE JAKO DVEŕE NÁZAVŘAŇÉ, POHON LZE RUČNĥ PŕÍETLAČIT.
  * 4 POLOHOVÝ PŕÍEPÍNAČ REŽIMU POHONU
  * REVERZNÍ ELEKTRICKÝ OTEVŘAČ, ODOLNOST PROTI VYLOMENÍ 300 KG, NAPÁJENÍ 12V
    ČTEČKA PRO ELEKTRICKÝ OTVŘAČ, POVRCHOVÝ KRYT EL. OTVŘAČE, POVRCHOVÝ KRYT MAGNETICKÉ ZÁMKY ELKY OTVŘAČE, PODLOŽKA, LEPÍCÍ PÁSKA NA SKLO
  * VELMI TICHÝ PROVOZ POHONU
  * POHON BUDE URČENÝ PRO NAMÁHANÉ PROSTORY (SHROMAĜĥOVAĆÍPROSTORY)

sfdi
STÁTNÍ FOND DOPRAVNÍ INFRASTRUKTURY
Spolufinancováno Evropskou unií

Parťák:

Orientační schéma:

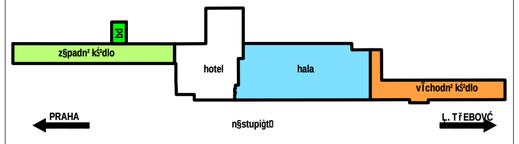

Razítko oprávněné osoby:

Podpis: Datum:

Revize:	Datum:	Popis:	Kontroloval:

Stavebník / investor:	Správa železnic, státní organizace	SPRÁVA ŽELEZNIC
Adresa:	Dlážděná 1003/7, 110 00 Praha 1	
Zástupce investora:	Stavební správa východ	
Adresa:	Nerudova 773/1, 779 00 Olomouc	

Zhotovitel díla:	Společnost "SEU + SP + PRODIN + SIEBTAL_VB PARDUBICE_DSP, PDPS"	SUDOP EU
Adresa:	Olšanská 2643/1a, 130 00 Praha 3	
Kontakt:	T: +420 477 012 250 E: info@sudopeu.cz	
Zhotovitel	části objektu:	**ATELIER 4, s.r.o.**	ATELIER 4 s.r.o.
Adresa:	Bělžovská 1724/29, 466 02 Jablonec nad Nisou	
Kontakt:	T: +420 483 311 561 E: info@atelier4.cz	
Hlavní projektant (HIP):	ING. JANA PTÁČKOVÁ	Specialista: Ing.arch Veronika Halamová

Název stavby / akce:	Rekonstrukce vlakového pravního budovy v úst. Pardubice - 2. etapa (hala, křídla)		Označení stupně dokumentace (S-k-d): S621700089
			Zakázka: 21-020.640
Název:	Pozemní objekty budov		Označení části: D.2.2.1
Název objektu:	Vlakové pravní budova - hala		Číslo objektu / komplexu: SO 61-71-11
Název části/stavby:	Hala - architektonicko stavební část		Číslo části/stavby: 2 . 105
Název dílčí části projektant:	Zpracovatel části/stavby:	MĚřítko: 1:25	Stupeň dokumentace: PDPS
Ing. Jiří Gmyrek	Ing. Jiří Gmyrek	Formáty: 5 x A4	
Kraj: Pardubický	Katastrální území: Pardubice	TUDU: 1501J1	Smluvní datum zpracování: 15.7.2023

S-k-d:	Stupeň dokumentace:	Část:	Objekt:	Podobjekt:	Část/stavba:	Revize:
S621700089	PDPS	D221X	SO61711	XX	2105	000

DOKUMENT LZE UŽÍVAT POUZE VE SMYSLU PŕÍSLUŠNÉ SMLOUVY O DÍLO. ČÁSTI JEHO Ļ ĆST NEMÁ SAMOSTATNÝ DLE ZÁKONA | 121/2000 Sb. KOPÍROVÁNÍ NEBO JINÉ ZPŮSOBENÍ ROZDÍLNÉ OVČÍNÁ BEZ SOUHLASU SUDOP PRAHA a.s.