SCHEMA:

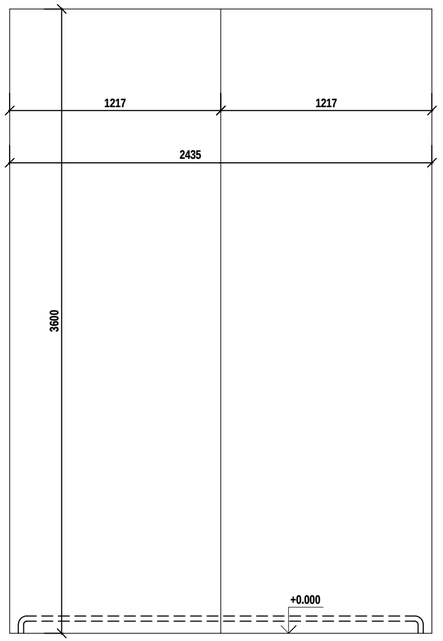

ILUSTRAĻNÍFOTO - POHLED NA KOMPLETNÍSESTAVU Z MÍSTNOSTI 0P103:

POPIS:

* SYSTÉMOVÉ BEZRÁMOVÉ ZASKLENÍ
* PEVNÉ (NEOTEVÍRAVÉ) PROVEDENÍ
* PLOCHA DÝLENA PO VÝŠCE NA DVÍ POLOVINY
* SYSTÉM SKRYTÝCH RÁMEĻKŮ
* OSAZOVACÍRÁMEĻKY NA BOČNÍCH BUDOU U STĚDOVÝCH SLOUPŮ ZAFRÉZOVÁNY DO STÁVAJÍCÍHO OBKLADU - KERAMICKÉ KOSTIĻKA - BUDE PROVEDENO VYŘÍZNUTÍTAKOVÝM NÁSTROJEM, ABY NEDOŠLO K POŠKOZENÍOKOLNÍHO OBKLADU
* OSAZOVACÍ RÁMEĻKY NA BOČNÍCH BUDOU U KRAJNÍCH SLOUPŮ ZAFRÉZOVÁNY DO OMÍTKY A ĻÍCSTEĻNÍ BUDOU SCHOVÁNY ZA STÁVAJÍCÍM PÍSKOVÝM OBKLADEM SMÝREM DO HALY.
* OSAZOVACÍ RÁMEĻKY V PODLAZE BUDE BÝHEM PROVÁDÝNÍ NOVÝCH PODLAH NEBO BUDE NÁSLEDNÝ PRO RÁMEĻEK VYŘÍZNUTA PŘÍSLUŠNÁ DRÁŽKA V JIŽ PROVEDENÉ PODLAZE. OKOLNÍDLAŽBA BUDE NEPOŠKOZENA.
* OSAZOVACÍRÁMEĻEK V NADPRAŽÍBUDE SCHOVANÝ NOVÉM SDK OBKLADU NADPRAŽÍ
* OSAZOVACÍRÁMEĻKY BUDOU V NEREZOVÉM PROVEDENÍ
* ZASKLENÍBUDE VRSTVENÝM BEZPEĻNOSTNÍM SKLEM 1B1 (EN 12600); P3A-P4A (EN 356); LT=89%; EA=18%; TL. SKLA BUDE DODAVATELEM VOLENA S OHLEDEM NA ROZMÝR A POŽADOVANOU BEZPEĻNOST
* ZE STRANY HALY JE PŘED ZASKLENÍM NAVRŽENA NEREZOVÁ ZÁBRANA - VIZ VÝPIS ZÁMEĻNICKÝCH VÝROBKŮ
* CELKEM 2KS VÝPLNÍ (SEVERNÍ A JIŽNÍĻÁST PROSKLENÁ)

POZNÁMKA:

* TENTO VÝKRES NENAHRAZUJE VÝROBNÍDOKUMENTACI
* VEŠKERÉ ROZMÝRY NUTNO OVÝŘÍT NA STAVBÝ PODLE SKUTEĻNÉHO STAVU
* DODAVATEL PŘEDLOŽÍ VÝROBNÍ DOKUMENTACI, KTERÁ BUDE ODSOUHLASENA ZÁSTUPCEM NPU A ARCHITEKTEM PROJEKTU
* V PŘÍPADÝ, ŽE BUDOU KONSTRUKCE OPATŘENY POVRCHOVOU ÚPRAVOU - NÁTÝREM, BUDE TENTO PROVEDEN VE VÝROBÝ A BUDE SE JEDNAT O POVRCHOVOU ÚPRAVU URĻENOU DO VENKOVNÍHO PROSTŘEDÍA DO EXTRÉMNÍCH ZATÍŽENÝCH PROSTOR (SHROMAŽĎOVACÍPROSTORY)

sfdi
STÁTNÍ FOND DOPRAVNÍ INFRASTRUKTURY

Spolufinancováno Evropskou unií

Parék:

OrientaĻní schéma:

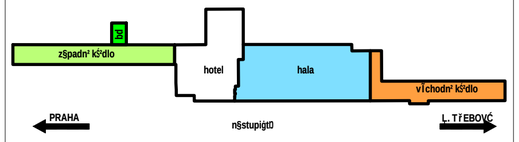

Rozměsto opravnění osoby:

Podpis: Datum:

Revize:	Datum:	Popis:	Kontroloval:

Stavebník / investor:	Správa železnic, státní organizace
Adresa:	Dlážděná 1003/7, 110 00 Praha 1
Zástupce investora:	Stavební správa východ
Adresa:	Nerudova 773/1, 779 00 Olomouc

SPRÁVA ŽELEZNIC

Zhotovitel díla:	Společnost "SEU + SP + PRODIN + SIEBTAL_VB PARDUBICE_DSP, PDPS"
Adresa:	Olšanská 2643/1a, 130 00 Praha 3
Kontakt:	T: +420 477 012 250 E: info@sudopeu.cz
Zhotovitel části / objektu:	**ATELIER 4, s.r.o.**
Adresa:	Bělozová 1724/29, 466 02 Jablonec nad Nisou
Kontakt:	T: +420 483 311 561 E: info@atelier4.cz
Hlavní projektant (HIP):	ING. JANA PTÁČKOVÁ
Specialista:	Ing.arch Veronika Halamová

SUDOP EU

ATELIER 4 s.r.o.

Název stavby / akce:	Rekonstrukce vlakového pravního budovy v úst. Pardubice - 2. etapa (hala, kůdla)		Označení stavby (S-kód): S621700089
			Zakázka: 21-020.640
Název části:	Pozemní objekty budov		Označení části: D.2.2.1
Název objektu:	Vlakové pravní budova - hala		Číslo objektu / komplexu: SO 61-71-11
Název části stavby: Název dílčí části stavby:	Hala - architektonicko stavební část Vnitřní vlakové plnění - 114 - Systémové bezrámové zasklení		Číslo části stavby: 2 . 106
Odpovědný projektant: Ing. Jiří Gmeiner	Zpracovatel části stavby: Ing. Jiří Gmeiner	Měřítko: 1:25 Formáty: 5 x A4	Stupeň dokumentace: PDPS
Kraj: Pardubický	Katastrální území: Pardubice	TUDU: 1501J1	Smluvní datum zpracování: 15.7.2023

S-k- d:	Stupeň dokumentace:	Č. list:	Objekt:	Podobjekt:	Část stavby:	Revize:
S621700089_PDPS_D.2.2.1_XX_SO 61-71-11_X_2_106_000						

DOKUMENT LZE UŽÍVAT POUZE VE SMYSLU PŘÍSLUŠNÉ SMLOUVY O DÍLO. ČÁSTNÉ JEHO ČÁSTI NEMŮŽE BÝT DLE ZÁKONA | 121/2000 Sb. KOPÍROVÁNA NEBO JINÝM ZPŮSOBEM ROZDÍLOVÁNA BEZ SOUHLASU SUDOP PRAHA a.s.