SCHEMA:

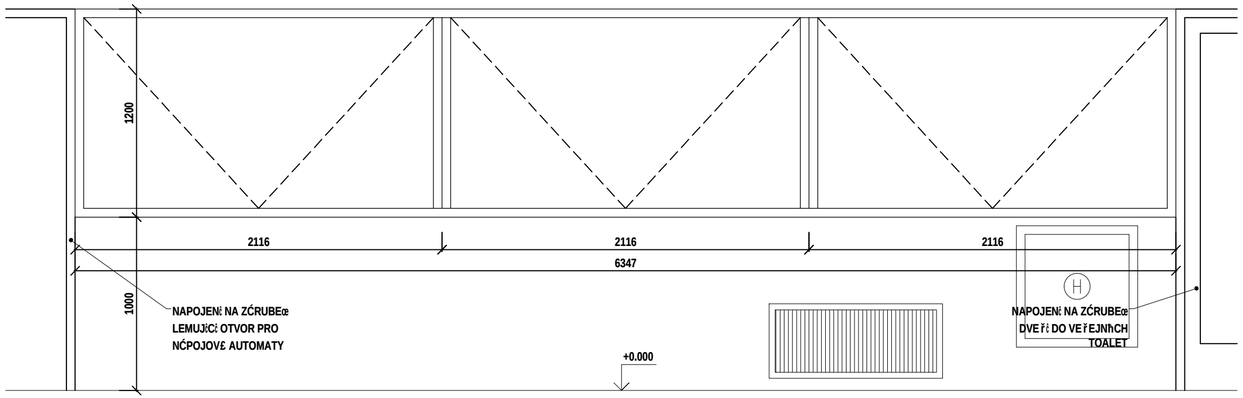

ILUSTRAČNÍ FOTO:

POPIS:

* NOVÉ VÝVĚSKY NÁMĚSTO PŘÍVODNÍ VÝPLNĚ - 3KS TVAROVÉ SHODNÉ VÝVĚSKY
* PŘÍVODNÍ VÝPLŇ BUDE ODSTRANĚNA
* PRVEK Z OCELOVÝCH PROFILŮ A PROSKLENÍ
* OCELOVÉ PRVKY BUDOU OPATŘENY 2x SYNTETICKÝM NÁTĚREM S ANTIKOROZNÍM PIGMENTEM KOMBINUJÍCÍM BARIÉROVÝ A INHIBIČNÍ EFEKT (SPOJENÍ ZÁKLADNÍHO NÁTĚRU, MEZINÁTĚRU A VRCHNÍHO NÁTĚRU). KAŽDÝ NÁTĚR BUDE MIN. TL 120 MIKRONŮ. NÁTĚR BEZ DODATEČNÉHO ŘEDĚNÍ ODSTÍN STŘÍBRNÝ, POLOMATNÝ. NÁTĚR PRO EXTERIÉROVÉ POUŽITÍ
* VÝVĚSKY BUDOU OTEVŘAVÉ SMĚREM DO HALY - ZÁVĚSY JSOU UMÍSTĚNÉ NA HORNÍM HORIZONTÁLNÍM RÁMU - VÝKLOPNÉ OTEVŘÍNÍ
* ZASKLENÍ VÝVĚSEK BUDE VRSTVENÝM BEZPEČNOSTNÍM SKLEM 1B1 (EN 12600); P3A-P4A (EN 356); TL. 8mm; LT=89%; EA=18%
* ZADNÍ STRANA VE VÝVĚSNÍ ČÁSTI BUDE Z VODOVZDORNÉ PŘEKLIČKY TL. 20mm. NÁSLEDNÝM BUDE NA SVISLOU STĚNU CELOPLOŠNĚ NALEPEN ČÍROVÝ POZINKOVANÝ PLECH TL. 3mm. PLECH BUDE OPATŘEN 2x SYNTETICKÝM NÁTĚREM S ANTIKOROZNÍM PIGMENTEM KOMBINUJÍCÍM BARIÉROVÝ A INHIBIČNÍ EFEKT (SPOJENÍ ZÁKLADNÍHO NÁTĚRU, MEZINÁTĚRU A VRCHNÍHO NÁTĚRU). KAŽDÝ NÁTĚR BUDE MIN. TL 120 MIKRONŮ. NÁTĚR BEZ DODATEČNÉHO ŘEDĚNÍ ODSTÍN STŘÍBRNÝ, POLOMATNÝ.
* UZAVÍRÁNÍ VÝVĚSEK POMOCÍ VÍČEHRANNÉHO KLÍČE - POOTOČENÍM ZÁPADKY. UZAVÍRÁNÍ UMÍSTĚNO NA SVISLÉM RÁMU VE SPODNÍ ČÁSTI, PRO KAŽDOU VÝVĚSKU UZAVÍRÁNÍ NA KAŽDÉ SVISLÉ STRANĚ
* NA SPODNÍM VODOROVNÉM RÁMU UMÍSTĚNA 2 MADLA PRO UCHYCENÍ OTEVŘAVÉ ČÁSTI
* ZASKLÍVACÍ LIŠTY BUDOU NAKOTVENY GROUBY V NEREZOVÉM PROVEDENÍ

POZNÁMKA:

* TENTO VÝKRES NENAHRAZUJE VÝROBNÍ DOKUMENTACI
* VEŠKERÉ ROZMĚRY NUTNO OVĚŘIT NA STAVBĚ PODLE SKUTEČNÉHO STAVU
* DODAVATEL PŘI ZHOTOVENÍ VÝROBNÍ DOKUMENTACI, KTERÁ BUDE ODSOUHLASENA ZÁSTUPCEM NPU A ARCHITEKTEM PROJEKTU
* V PŘÍPADĚ, ŽE BUDOU KONSTRUKCE OPATŘENY POVRCHOVOU ÚPRAVOU - NÁTĚREM, BUDE TENTO PROVEDEN VE VÝROBĚ A BUDE SE JEDNAT O POVRCHOVOU ÚPRAVU URČENOU DO VENKOVNÍHO PROSTŘEDÍ A DO EXTRÉMNÍ ZATÍŽENÝCH PROSTOR (SHROMAŽĎOVAČÍ PROSTORY). BARVA POVRCHOVÝCH NÁTĚRŮ BUDE VZORKOVÁNA A PODLÉHÁ SCHVÁLENÍ NPÚ A AUTORSKÉHO DOZORU.

sfdi
STÁTNÍ FOND DOPRAVNÍ INFRASTRUKTURY

Spolufinancováno Evropskou unií

Parék:

Orientační schéma:

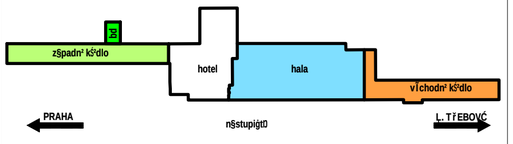

Razítko oprávněné osoby:

Podpis: Datum:

Revize:	Datum:	Popis:	Kontroloval:

Stavebník / investor:	Správa železnic, státní organizace	SPRÁVA ŽELEZNIC
Adresa:	Dlážděná 1003/7, 110 00 Praha 1	
Zástupce investora:	Stavební správa východ	
Adresa:	Nerudova 773/1, 779 00 Olomouc	

Zhotovitel díla:	Společnost "SEU + SP + PRODIN + SIEBTAL_VB PARDUBICE_DSP, PDPS"	SUDOP EU
Adresa:	Olšanská 2643/1a, 130 00 Praha 3	
Kontakt:	T: +420 477 012 250 E: info@sudopeu.cz	
Zhotovitel	části / objektu:	**ATELIER 4, s.r.o.**	ATELIER 4 s.r.o.
Adresa:	Bělězova 1724/29, 466 02 Jablonec nad Nisou	
Kontakt:	T: +420 483 311 561 E: info@atelier4.cz	
Hlavní projektant (HIP):	ING. JANA PTÁČKOVÁ	Specialista: Ing.arch Veronika Halamová

Název stavby / akce:	Rekonstrukce vlakového pravého budovy v úst. Pardubice - 2. etapa (hala, kůlna)		Označení stavby (S-kód): S621700089
			Zakázka: 21-020.640
Název části:	Pozemní objekty budov		Označení části: D.2.2.1
Název objektu:	Vlakové pravé budova - hala		Číslo objektu / komplexu: SO 61-71-11
Název přílohy: Název dílčí části přílohy:	Hala - architektonicko stavební část Vnitřní vlnitý - 130 - Replika historických vlakových		Číslo přílohy: 2 . 122
Odpovědný projektant: Ing. Jiří Gmrd	Zpracovatel přílohy: Ing. Jiří Gmrd	Měřítko: 1:25 Formáty: 5 x A4	Stupeň dokumentace: PDPS
Kraj: Pardubický	Katastrální území: Pardubice	TUDU: 1501J1	Smluvní datum zpracování: 15.7.2023

S-k- d:	Stupeň dokumentace:	Část:	Objekt:	Podobjekt:	Příloha:	Revize:
S 6 2 1 7 0 0 0 8 9	_ P D P S	_ D 2 2 1 X	_ S O 6 1 7 1 1 1	_ X X	_ 2	_ 1 2 2	_ 0 0 0

DOKUMENT LZE UŽÍVAT POUZE VE SMYSLU PŘÍSLUŠNÉ SMLOUVY O DÍLO. ČÁSTEČNÉ JEHO ČERPÁNÍ NENÍ DÍLEM ZÁKONA | 121/2000 Sb. KOPÍROVÁNÍ NEBO JINÉM ZPŮSOBEM ROZDÍLNÉ OVČÍNÁ BEZ SOUHLASU SUDOP PRAHA a.s.