



OCELOVÝ PŘEKLAD NAD OTVOREM OBECNÝ PRINCIP ŘEŠENÍ PODCHYCENÍ ZDĚNÝCH NOSNÝCH STĚN


701-1e

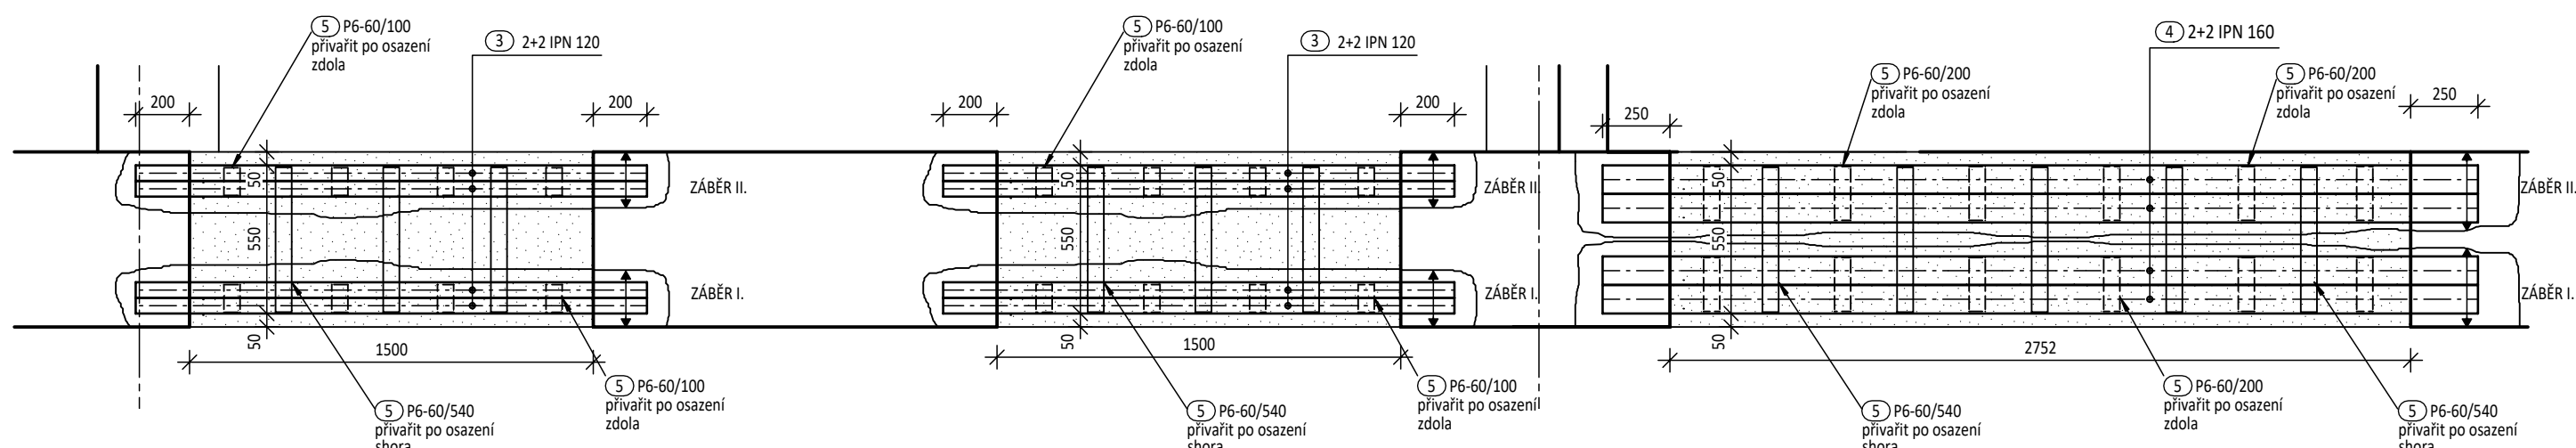

⑤ P6-60x290 přivařit po osazení shora

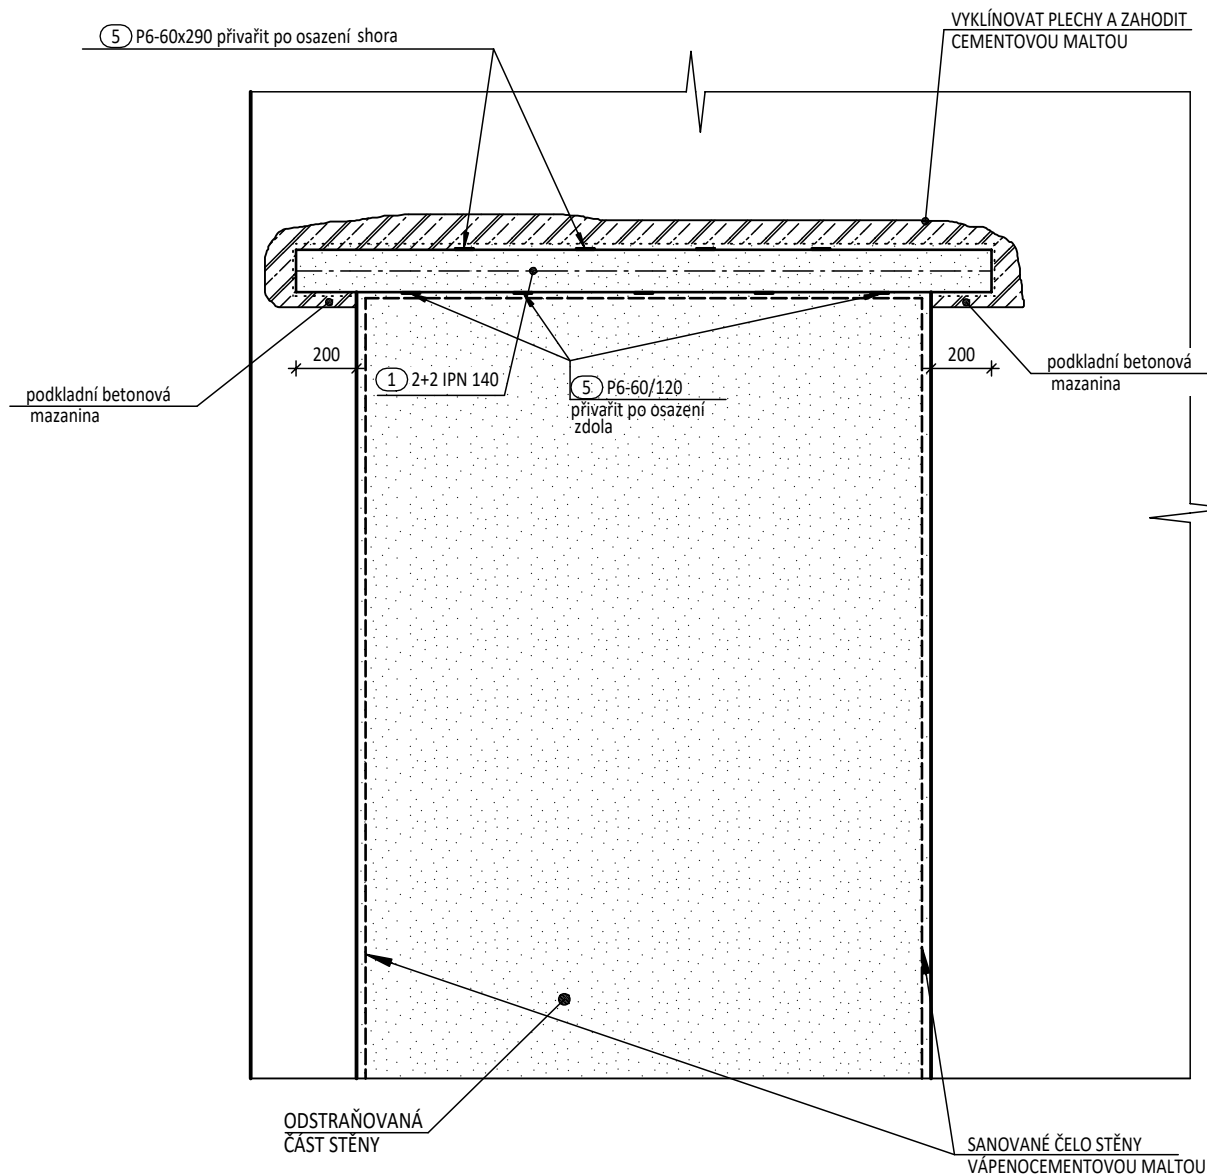

ŘEZ STĚNOU
V MÍSTĚ OTVORU

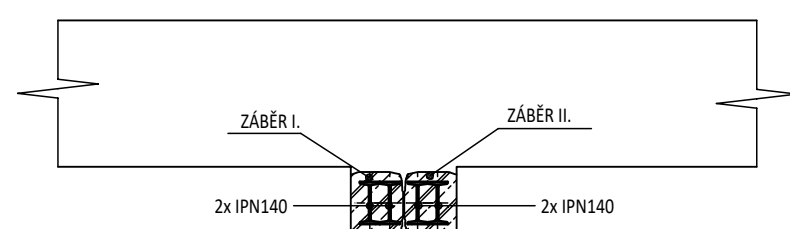

201-15

200

50

1800

200

5

P6-60/120

přivařit po osazení zdo

2

2+2 IPN 140

5

P6-60/120

přivařit po osazení zdo

5


P6-60/290

přivařit po osazení

ZÁBĚR II.

ZÁBĚR I.

PŮDORYSNÉ SCHÉMA

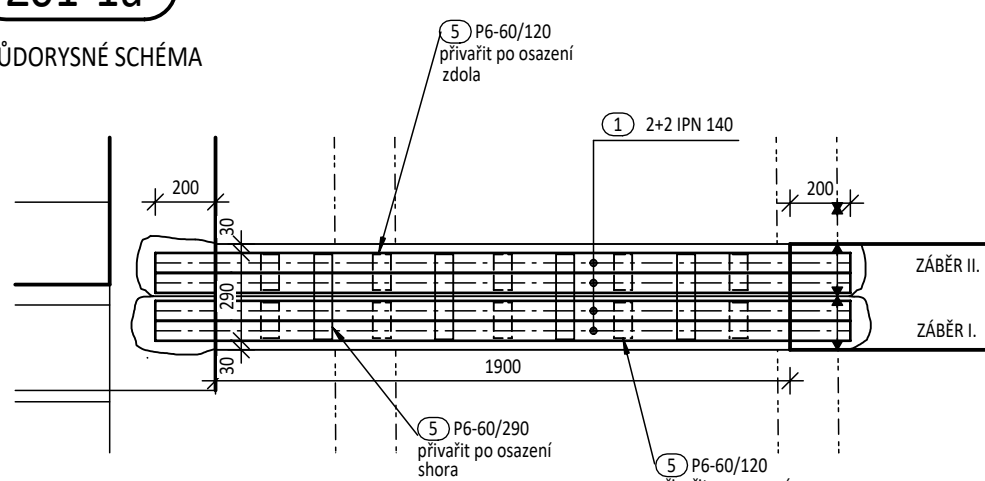

Z1-1

5 P6-60/100
prívať po osazení
zdola

6 2+2 IPN 100

200

330

50

ZÁBER II.

ZÁBER I.

900

5 P6-60/320
prívať po osazení
shora

5 P6-60/100
prívať po osazení
zdola

- OCEL S 235
- BETON C16/20 S4


- BOURÁNÍ ČÁSTI CHODBOVÉ STĚNY
- POSTUP PROVÁZENÍ:
- 1) ODLEHČENÍ KONSTRUKCE - ODSTRANĚNÍ NENOSNÝCH PŘÍČEK, PODHLADŮ, SKLADBY PODLAH A.TD.
- 2) PODSTOJKOVÁNÍ STŘOPNÍCH KONSTRUKCÍ V MÍSTĚCH BOURÁNÍ
- 3) VYŘÍZNUTÍ KAPSY NA ULOŽENÍ PŘÍČEK Z I.P.N. VYŘÍZNUTÍ BUDE PROVEDENO NEJPRVE Z JEDNÉ STRANY
- 4) BUDE OSAZEN OCELOVÝ NOSNÍK A SLOUPEK Z I.P.N.VE BUDE VYROVNÁNO DO ROVINY A VYKLIŇOVÁNO (VYKLIŇOVÁNÍ OCELOVÝMI KLIVY)
- 5) VYŘÍZNUTÍ KAPSY Z DRUHÉ STRANY
- 6) BUDE OSAZEN DRUHÝ OCELOVÝ NOSNÍK I.P.N. A BUDE VYROVNÁN DO ROVINY A VYKLIŇOVÁN (VYKLIŇOVÁNÍ OCELOVÝMI KLIVY)
- 7) NOSNÍKY BUDOU OBTĚTOVÁNY BETONEM NEBO MALTOU S EXPANZIVNÍ PŘÍMĚSÍ.
- 8) NÁSLEDUJE TECHNOLOGICKÁ PŘESTÁVKA (DLE ZVOLENOH MATERIÁLU EXPANZIVNÍHO BETONU)
- 9) VYBOURÁNÍ OTVORU. BOURACÍ PRÁCE BUDOU PROVÁDĚNY PILOU ABY SE ELIMINOVAL Vliv VIBRACÍ VNÁŠENÝCH DO KONSTRUKCE. BOURÁNÍ ŤEŽKÝMI BOURACÍMI KLADIVY JE NEŽÁDOUCÍ
- 10) OCELOVÉ KONSTRUKCE JE NUTNO CHRÁNIT PŘÍP. POŽÁR OBTĚTOVÁNÍM


POZNÁMKY:



- POZNÁMKA:**
- ROZMĚRY OCELOVÉ KONSTRUKCE JSOU POUZE ORIENTAČNÍ, JE TŘEBA PŘED ZADÁNÍM OCELOVÉ KONSTRUKCE DO VÝROBY ZAMĚŘIT SKUTEČNÉ ROZMĚRY NA STAVBE A JE NUTNÉ KOORDINOVAT SE STAVEBNÍ ČÁSTÍ
 - OCELOVOU KONSTRUKCI JE TŘEBA CHRÁNIT PŘED KORÓZÍ LÉZ ČSN EN ISO 12944-1 AŽ 5
 - V PŘÍPADĚ UKLÁDÁNÍ OCELOVÝCH NOSNÍKŮ DO KOLÍNOVÉHO ŽDIVA JE NUTNÉ PŘED ULOŽENÍM OVĚŘIT POLOHU SOPOUCH. V PŘÍPADĚ, ŽE ULOŽENÍ OCELOVÝCH NOSNÍKŮ BUDE VYŽADYČT DO SOPOUCHU, BUDE SOPOUCH VYBETONOVÁN (SOPOUCH LZE VYBETONOVAT V PŘÍPADĚ, ŽE NENÍ DÁLĚ VYUŽÍVÁN JINOU PROFESÍ, NAPŘ. PRO VEDENÍ INSTALACÍ)
 - VEŠKERÉ KOLY ZTAHUVJÍCÍ SE KE STAJÁCIČM KONSTRUKCÍM JE TŘEBA NA STAVBĚ OVĚŘIT
 - VZHLEDKEM K TOLERANCÍM A ROVINOSTEM STAJÁVÍČICH KONSTRUKCÍ SE MOHOU HODNOTY KOT LÍŠIT OD SKUTEČNOSTÍ NA STAVBĚ
 - TRHLINY BUDOU VYPLNĚNY EXPANZÍ NE SMŘÍŠTÍTELNOU, TIXOTROPNÍ ZÁLIVKOUNA CEMENTOVÉ BÁZI. (Tekutá složka – roztok styrenbutadienových kopolymerů a plastifikátorů; Suchá složka – portlandský cement, minerální plnivo, plastifikátory)



**Spolufinancováno
Evropskou unií**

<p style="text-align: center;">Jiná ověření:</p>	<p>Paré:</p>
<p>Orientační schéma:</p> 	<p>Razítko oprávněné osoby:</p>

Stavebník / investor:	Správa železnic, státní organizace	
Adresa:	Dlážděná 1003/7, 110 00 Praha 1	
Zástupce investora:	Stavební správa východ	
Adresa:	Nerudova 773/1, 779 00 Olomouc	

Zhotovitel dila: Adresa: Kontakt:	Společnost "SEU + SP + PRODIN + SIEBTAL_VB PARDUBICE_DSP, PDPS" Olšanská 2643/1a, 130 00 Praha 3 T: +420 477 012 250 E: info@sudopeu.cz	
Zhotovitel části / objektu: Adresa: Kontakt:	ATELIER 4, s.r.o. Brezová 1724/29, 466 02 Jablonec nad Nisou T: +420 483 311 561 E: info@atelier4.cz	
Hlavní projektant (HIP):	ING. JANA PTÁČKOVÁ	Specialista:
		Ing.arch Veronika Halamová

Název stavby / akce:		Rekonstrukce výpravní budovy v žst. Pardubice - 2. etapa (hala, křídla)										Označení (S-kód):		S621700089	
Název části:		Pozemní objekty budov										Zakázka:		21-020.640	
Název objektu:		Výpravní budova - hala										Označení části:		D.2.2:	
Název přílohy:		Hala - stavebně - konstrukční část										Číslo objektu / komplexu:		SO 61-71-12	
Název dílčí části přílohy:		Zásah Z01-1 - ocelové překlady										Číslo přílohy:		2 . 004	
Odpovědný projektant:		Zpracovatel přílohy:					Měřítka:					Stupeň dokumentace:			
Ing. Jiří Houra		Ing. Dominika Šrámková					Formáty:					4 x A4		PDP	
Kraj:		Katastrální území:					TUDU:					Smluvní datum zpracování:			
Pardubický		Pardubice					1501J1					15.7.2022			
S-kód:		Stupeň dokumentace:		Část:		Objekt:		Podobjekt:		Příloha:		Revize:			
S 6 2 1 7 0 0 0 8 9		P D P S		D 2 2 1 X		S O 6 1 7 1 1 1 2		X X		2 . 0 0 4		0 0 0			

DOKUMENT JE ŽIVAT POLIZE VE SMYSLU PRÍSILNÉ SMLOUVY O DILO ŽADNÁ JEHO ČASŤ NEMŮŽE BYŤ DILO ZÁKONA č. 121/2000 Sb. KOPIROVÁNA NEBO JINÝM ZPŮSOBEM ROZŠÍŘOVÁNA BEZ SOUHLASU SUDOP EU a