
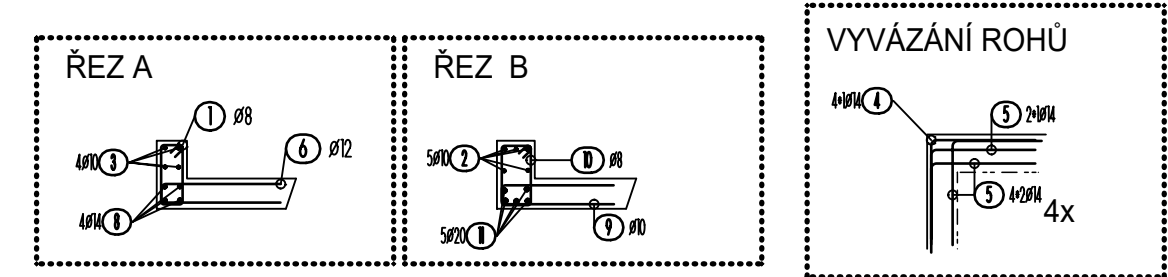



HALA - Z01-5 VÝZTUŽ STŘEŠNÍ DESKY

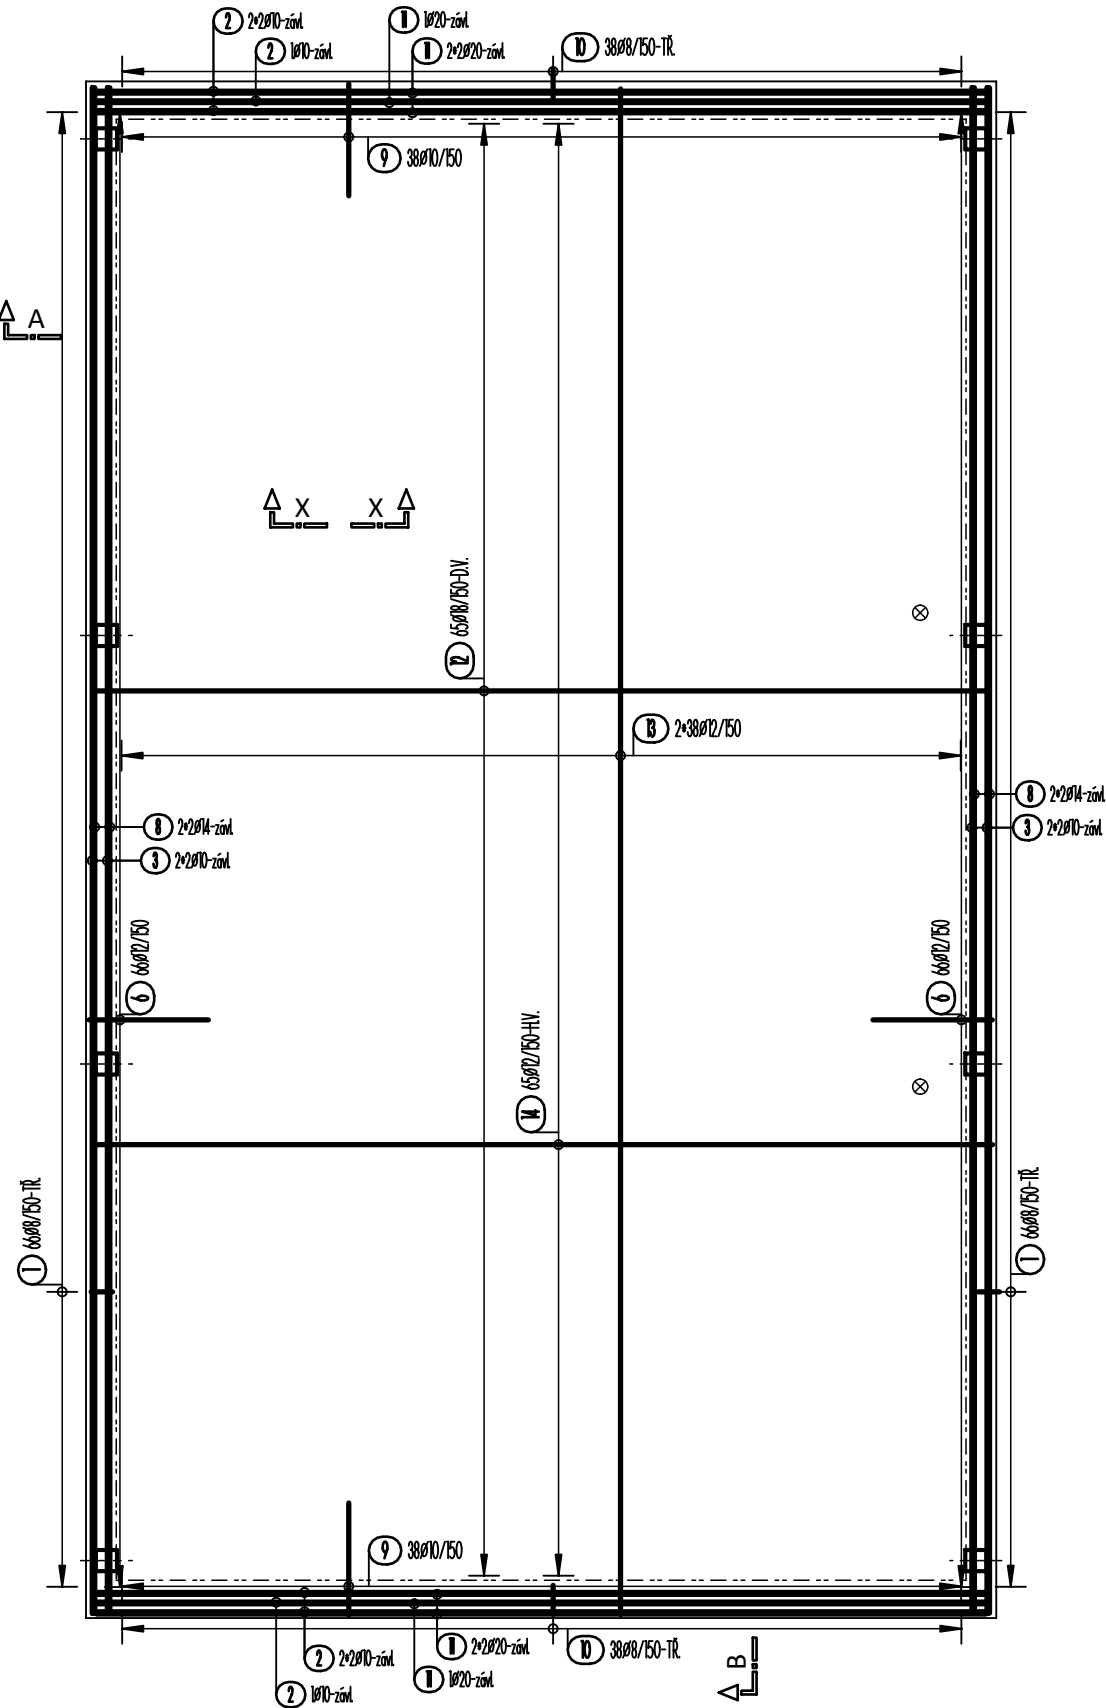

Výkaz výztuže

Pol.	Ks	Ø	Jednotl. délka	Celková délka	Hmotnost
		[mm]	[m]	[m]	[kg]
1	132	8	1.23	161.70	63.87
2	10	10	5.90	59.00	36.34
3	8	10	10.10	80.80	49.77
4	16	14	1.38	22.00	26.58
5	40	14	1.28	51.00	61.61
6	132	12	1.69	222.42	197.51
7	85	10	1.05	89.68	55.24
8	8	14	10.10	80.80	97.61
9	76	10	1.59	121.22	74.67
10	76	8	1.32	100.70	39.78
11	10	20	5.90	59.00	145.49
12	65	18	5.95	386.75	772.73
13	76	12	10.10	767.60	681.63
14	65	12	5.95	386.75	343.43


Celková hmotnost [kg] : 2646.26

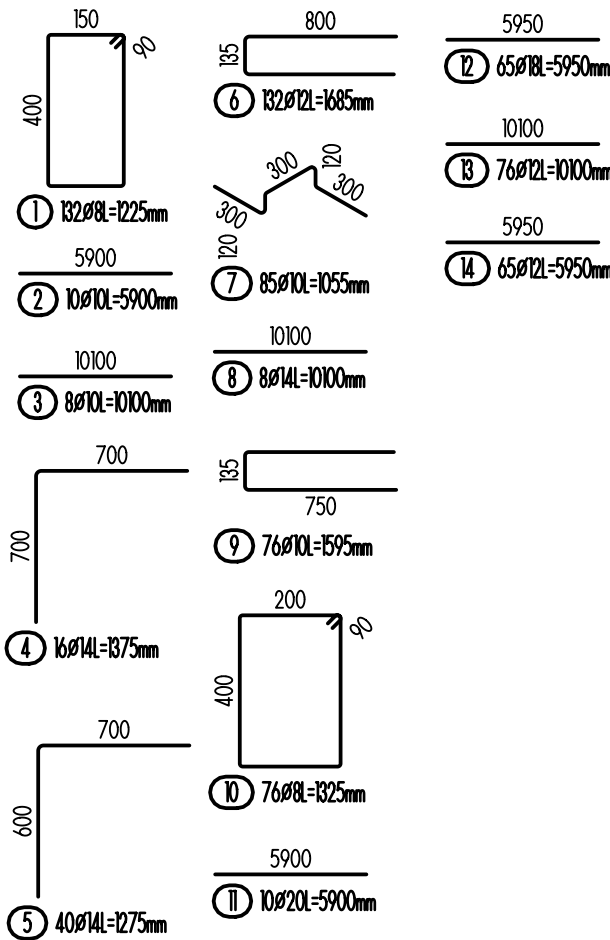


KRYTÍ: 25 mm
OCEL: B500B
BETON: C30/37

VYVÁZÁNÍ VÝZTUŽE:

SCHEMA KLADENÍ HLAVNÍ VÝZTUŽE DESKY

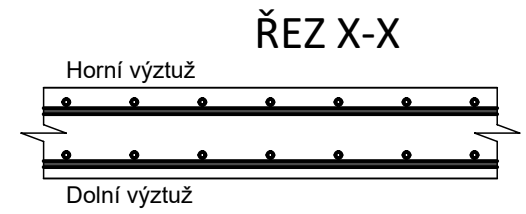


DISTANČNÍ VÝZTUŽ

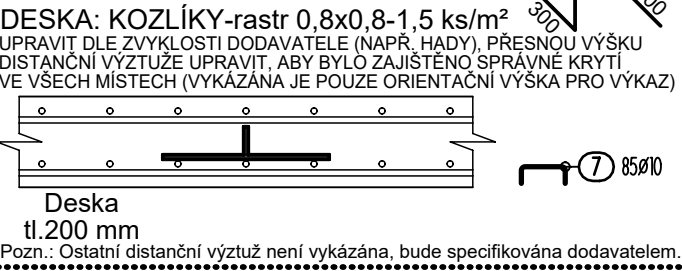

OHÝBÁNÍ A KÓTOVÁNÍ VÝZTUŽE:

OHYBY VÝZTUŽE

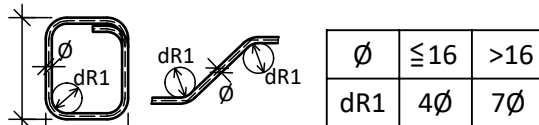

PŘI OHÝBÁNÍ VÝZTUŽE JE NUTNÉ DODRŽET USTANOVENÍ ČSN EN 1992-1-1 ČL. 8.3 - PŘÍPUSTNÉ VNITŘNÍ PRŮMĚRY ZAKŘIVENÍ PŘI OHÝBÁNÍ PRUTŮ

KÓTOVÁNÍ VÝZTUŽE



PŘI OHÝBÁNÍ KÓTOVÁN VNĚJŠÍ ROZMĚR

STÁTNÍ FOND DOPRAVNÍ INFRASTRUKTURY

Prostor pro logo institucí zajišťujících financování stavby

Spolufinancováno Evropskou unií

Jiná ověření:

Orientační schéma:

Revize: Datum: Popis: Kontroloval:

Paré:

Razítko oprávněné osoby:

Podpis: Datum:

Stavebník / investor:	Správa železnic, státní organizace	
Adresa:	Dlážděná 1003/7, 110 00 Praha 3	
Zástupce investora:	Stavební správa východ	
Adresa:	Nerudova 773/1, 779 00 Olomouc	

Zhotovitel díla:	Společnost "SEU + SP + PRODIN + SIEBTAL_VB PARDUBICE_DSP, PDPS"	
Adresa:	Olšanská 2643/1a, 130 00 Praha 3	
Kontakt:	T: +420 477 012 250 E: info@sudopeu.cz	
Zhotovitel části / objektu:	ATELIER 4, s.r.o.	
Adresa:	Březová 1724/29, 466 02 Jablonec nad Nisou	
Kontakt:	T: +420 483 311 561 E: info@atelier4.cz	
Hlavní projektant (HIP):	ING. JANA PTÁČKOVÁ	

Název stavby / akce:	Rekonstrukce výpravní budovy v žst. Pardubice - 2. etapa (hala, křídla)	Označení (S-kód): S621700089
Název části:	Pozemní objekty budov	Zakázka: 21-020.640
Název objektu:	Výpravní budova - hala	Označení části: D.2.2.1
Název přílohy:	Hala - stavebně - konstrukční část	Číslo objektu / komplexu: SO 61-71-12
Název dílčí části přílohy:	Zásah Z01-5 - výztuž střešní desky autovýtahu	Číslo přílohy: 2 . 013
Odpovědný projektant:	Zpracovatel přílohy: Ing. Dominika Šrámková	Stupeň dokumentace: PDPS
Ing. Jiří Houra	Měřítka: 1:50 Formáty: 3x A4	Smluvní datum zpracování: 15.7.2023
Kraj: Pardubický	Katastrální území: Pardubice	
S-kód: S 6 2 1 7 0 0 0 8 9	Stupeň dokumentace: PDPS	Část: D 2 2 1 X
	Objekt: S O 6 1 7 1 1 2	Podobjekt: X X
	Příloha: 2	Revize: 0 0 0