



POZNÁMKA:

KOMPLETNÍ VZDUCHOTECHNICKÁ POTRUBÍ NA ÚROVNI 2NP NA OCHOZÍCH OD FASÁDY K POŽÁRNÍM KLÁPKÁM BUDOVY TEPELNĚ A HLUKOVĚ IZOLOVÁNA A TO S VNĚJŠÍMI KAUKČKOVOU IZOLACÍ S PLOCHOU ÚPRAVOU AL FOLI A SE SAMOLEPKOU – TLOUŠTKA IZOLACE DLE VÝKAZU 25MM NEBO 40MM

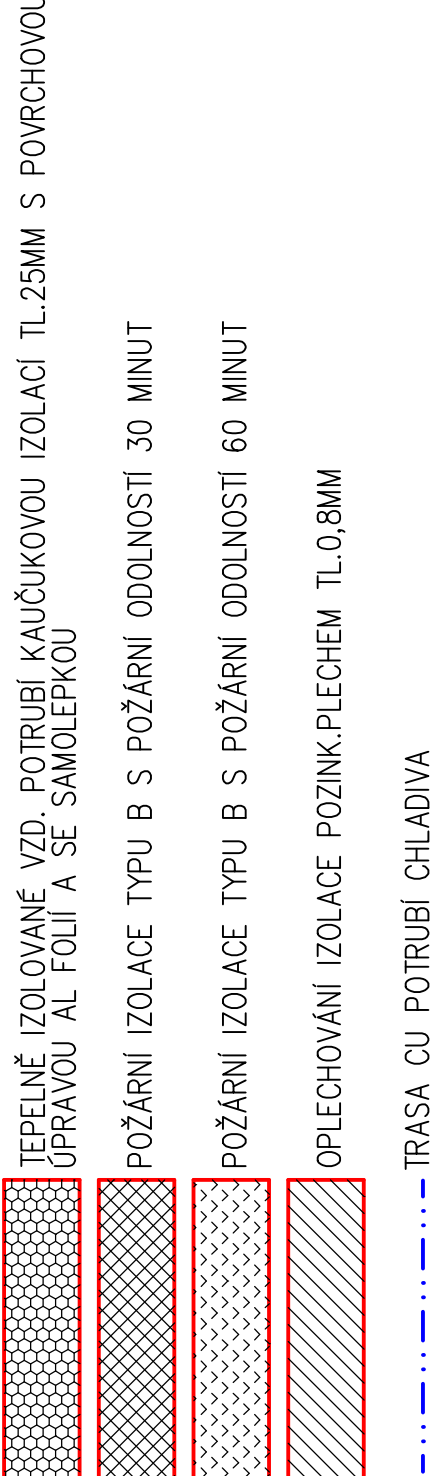

ŘEZ 5-5

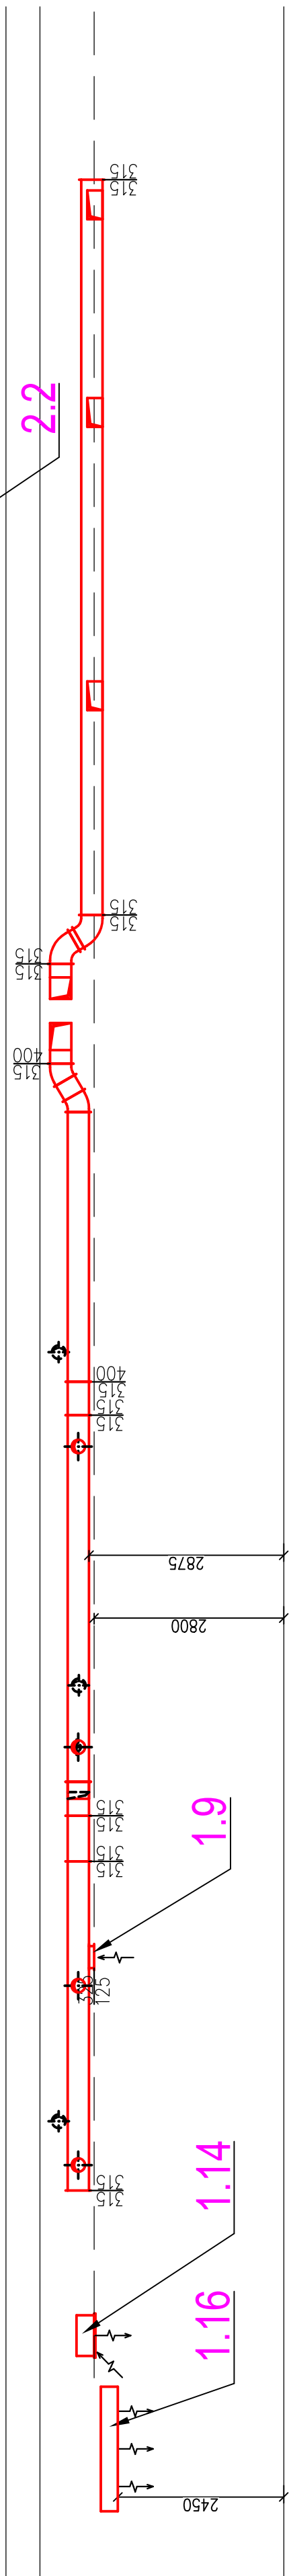

ŘEZ 6-6

