ŘEZ 10–10

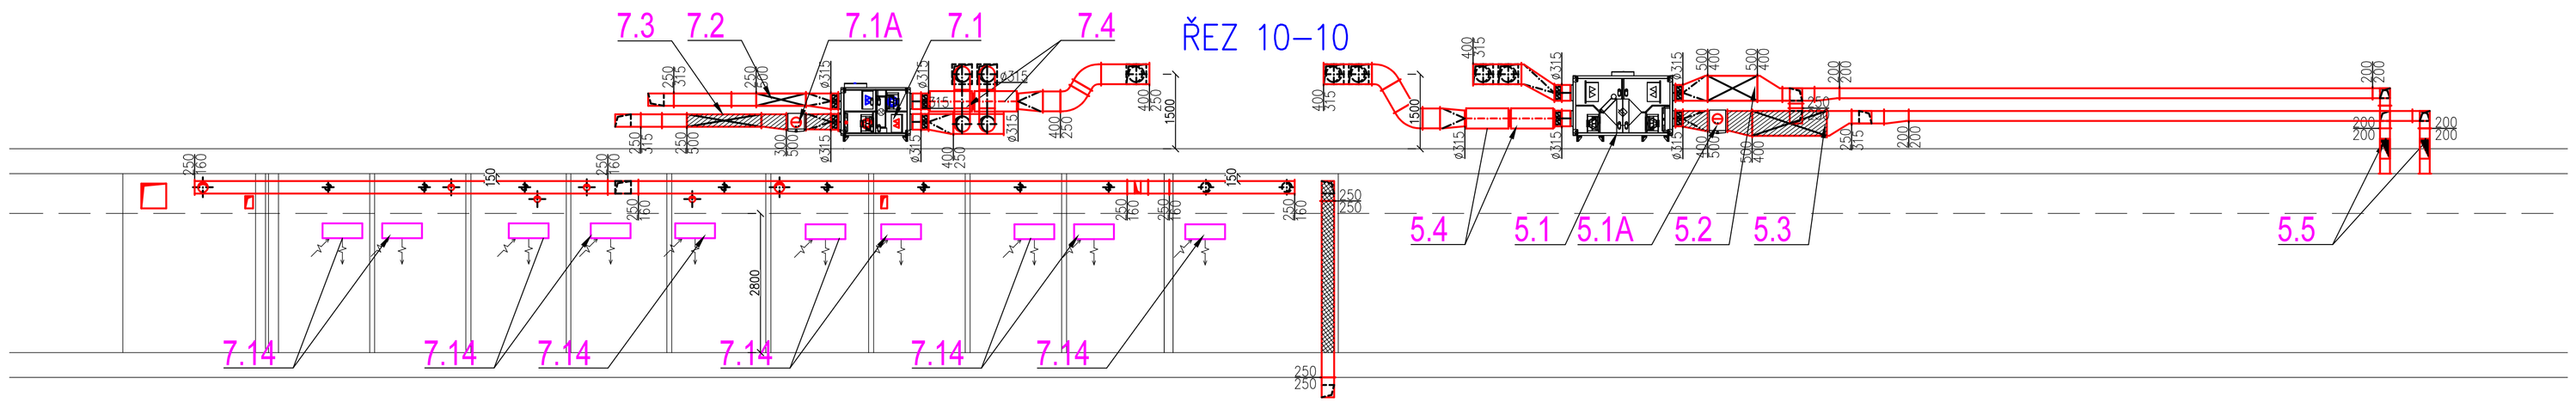

ŘEZ 11–11

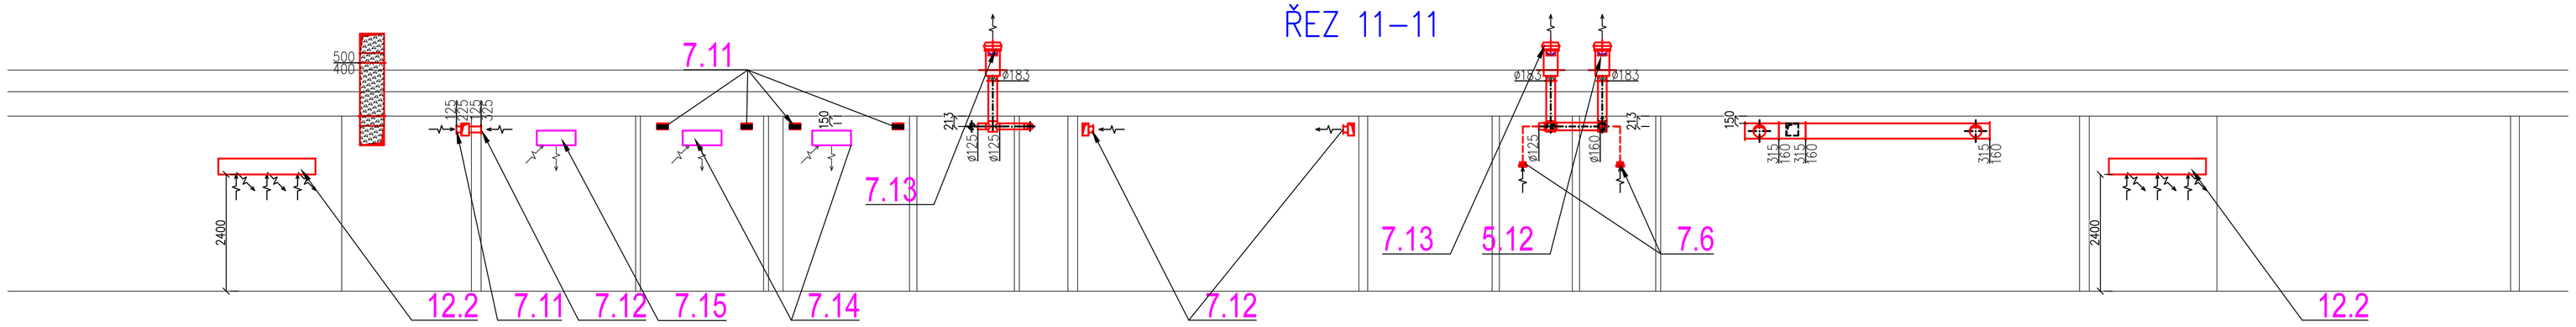

ŘEZ 12–12

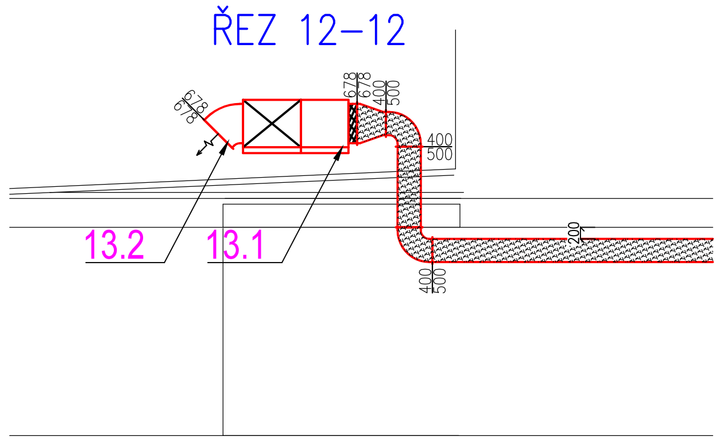

ŘEZ 13–13

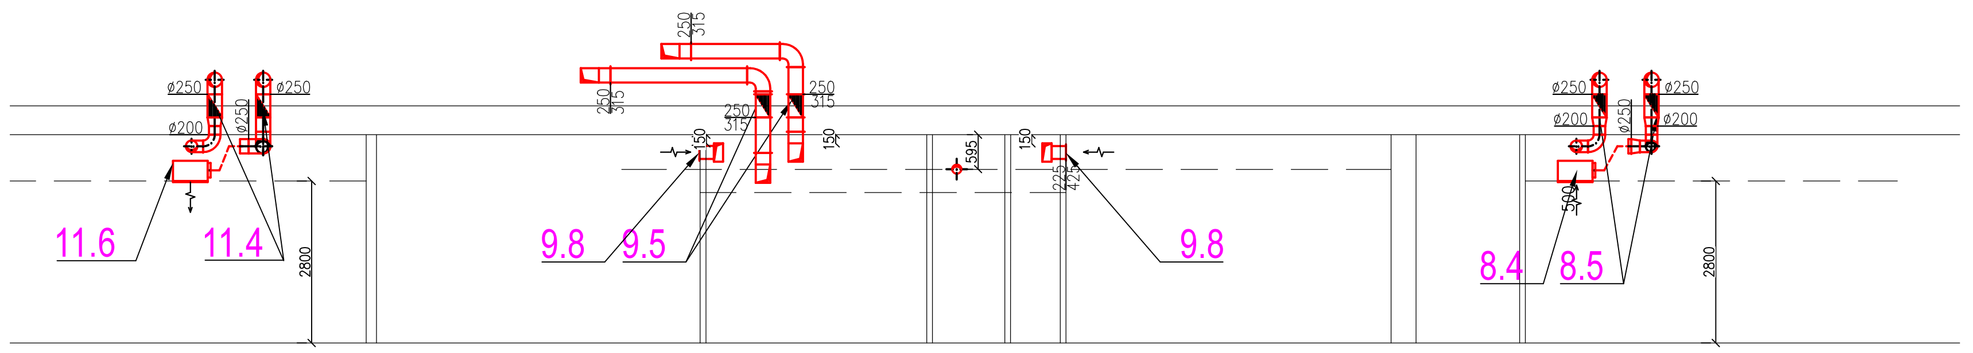

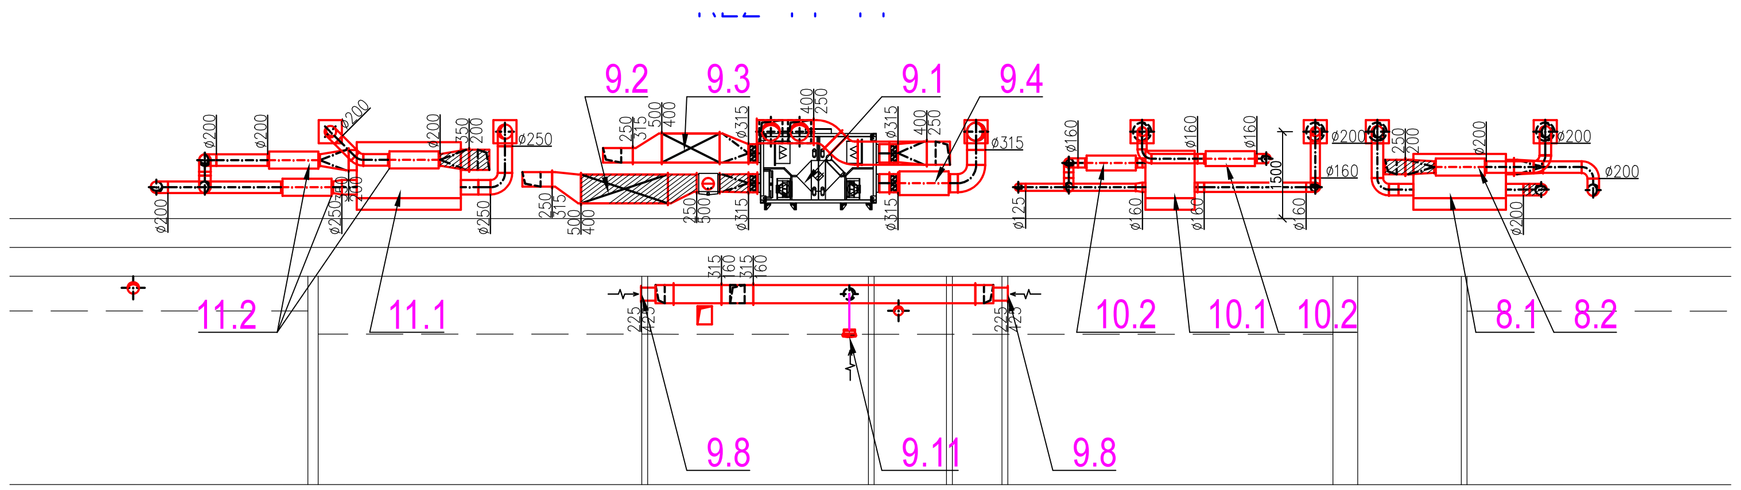

ŘEZ 15–15

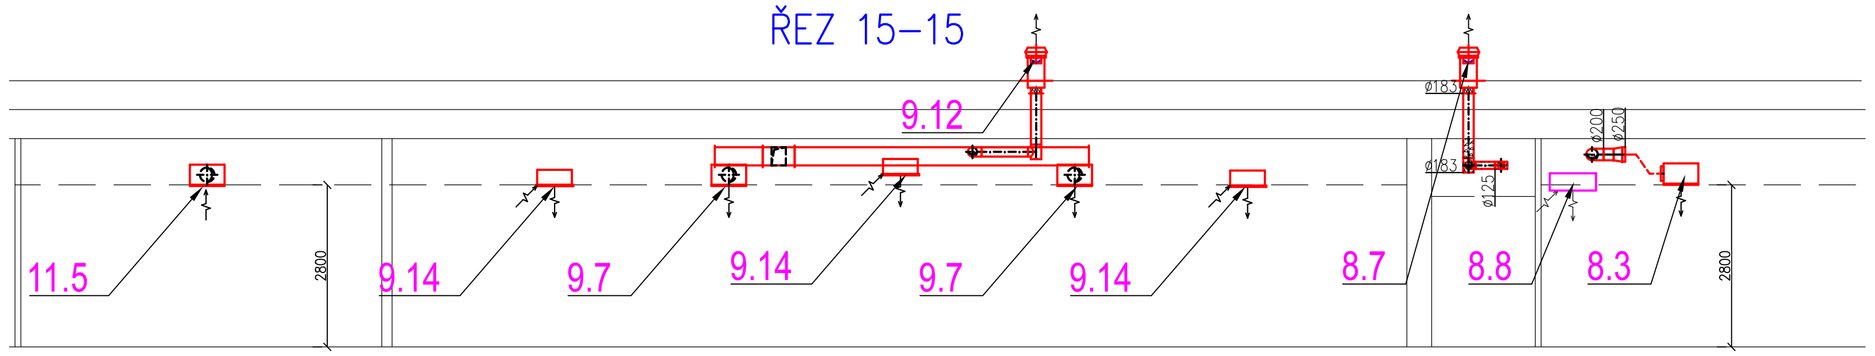

ŘEZ 16–16

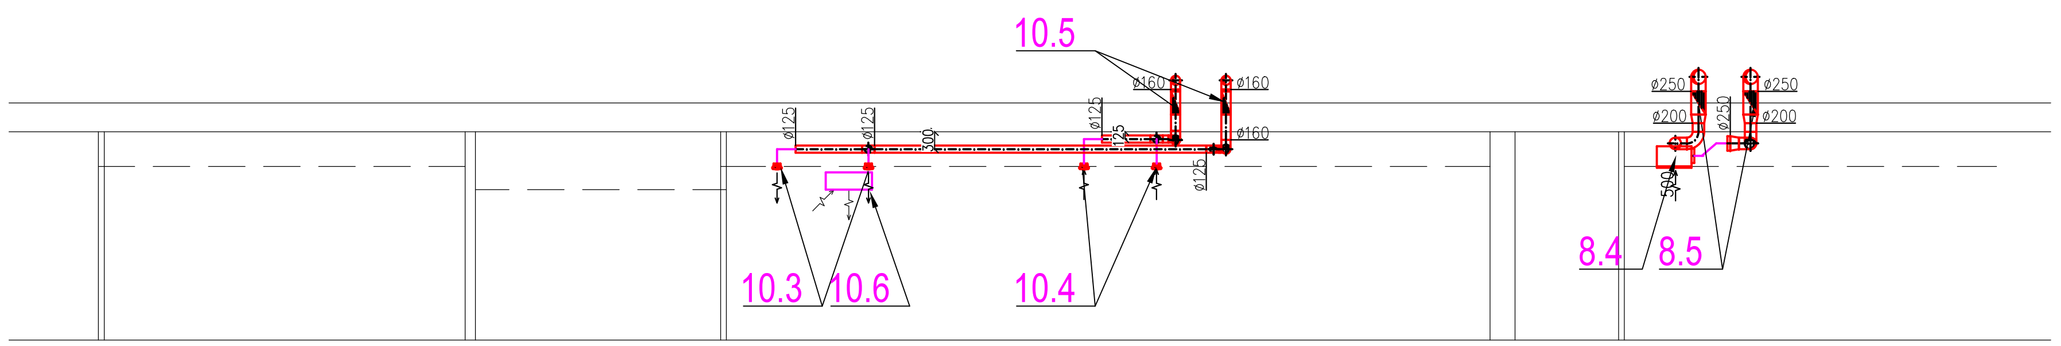

ŘEZ 17–17

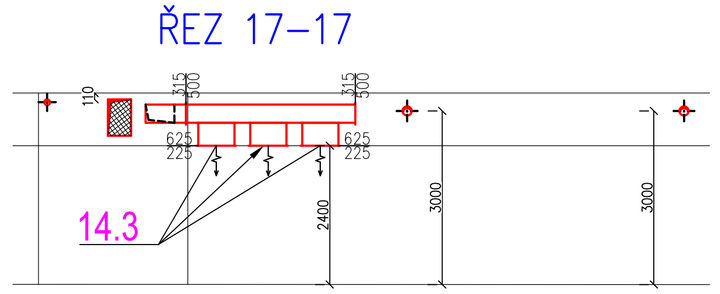

ŘEZ 18–18

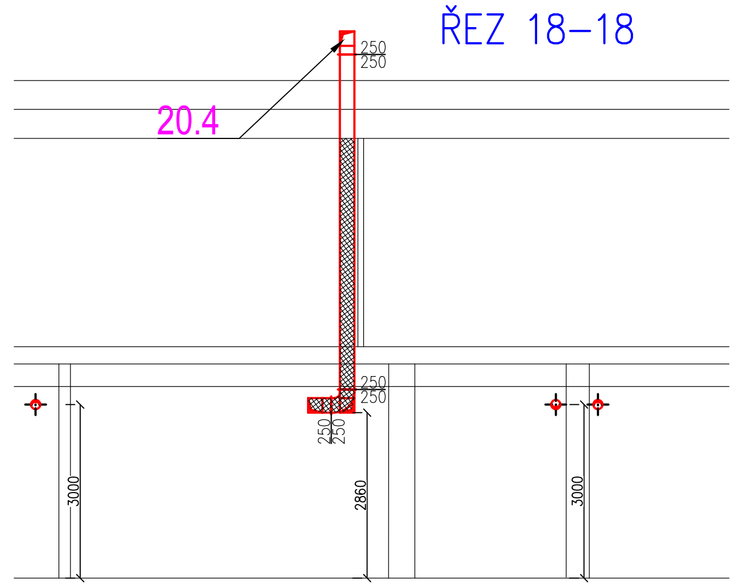

POZNÁMKA:

KOMPLETNÍ VZDUCHOTECHNICKÁ POTRUBÍ NA ÚROVNI 2.NP NA OCHOZECH OD FASÁDY K POŽÁRNÍM KLAPKÁM BUDOU TEPELNĚ A HLUKOVĚ IZOLOVÁNA, A TO SYNTETICKOU KAUČUKOVOU IZOLACÍ S POVRCHOVOU ÚPRAVOU AL FOLIÍ A SE SAMOLEPKOU– TLOUŠTKA IZOLACE DLE VÝKAZU 25MM NEBO 40MM

- TEPELNĚ IZOLOVANÉ VZD. POTRUBÍ KAUČUKOVOU IZOLACÍ TL.25MM S POVRCHOVOU ÚPRAVOU AL FOLIÍ A SE SAMOLEPKOU
- POŽÁRNÍ IZOLACE TYPU B S POŽÁRNÍ ODOLNOSTÍ 30 MINUT
- POŽÁRNÍ IZOLACE TYPU B S POŽÁRNÍ ODOLNOSTÍ 60 MINUT
- OPLECHOVÁNÍ IZOLACE POZINK.PLECHEM TL.0,8MM
- TRASA CU POTRUBÍ CHLADIVA

sfdi STÁTNÍ FOND DOPRAVNÍ INFRASTRUKTURY

Spolufinancováno Evropskou unií

Paré:

Razítko oprávněné osoby:

Orientační schéma:

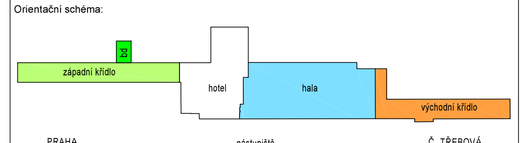

Podpis: Datum:

Revize:	Datum:	Popis:	Kontroloval:

Stavebník / investor:	**Správa železnic, státní organizace**
Adresa:	Dlážděná 1003/7, 110 00 Praha 1
Zástupce investora:	Stavební správa východ
Adresa:	Nerudova 773/1, 779 00 Olomouc

Zhotovitel díla:	**Společnost "SEU + SP + PRODIN + SIEBTAL_VB PARDUBICE_DSP, PDPS"**
Adresa:	Olšanská 2643/1a, 130 00 Praha 3
Kontakt:	T: +420 477 012 250
	E: info@sudopeu.cz
Zhotovitel části / objektu:	**TOPKLIMA, s.r.o.**
Adresa:	Mrštíkova 399/2a, 460 01 Liberec
Kontakt:	T: +420 484 845 576
	E: info@topklima.cz
Hlavní projektant (HIP):	ING. JANA PTÁČKOVÁ — Specialista: Ing.arch Veronika Halamová

Název stavby / akce:	**Rekonstrukce výpravní budovy v žst. Pardubice - 2. etapa (hala, křídla)**		Označení (S-Kód): **SŽ21700089**
			Zakázka: **21-020.640**
Název části:	Pozemní objekty budov		Označení části: **D.2.2.1**
Název objektu:	**Výpravní budova - hala**		Číslo objektu / komplexu: **SO 61-71-14**
Název přílohy:	Hala - VZT a chlazení		Číslo přílohy: **2 . 005**
Název dílčí části přílohy:	Řezy 10-18		
Odpovědný projektant:	Zpracovatel přílohy:	Měřítko: 1:75	Stupeň dokumentace: PDPS
Jiří Kovář	Jiří kovář	Formáty: 10x A4	
Kraj:	Katastrální území:	TUDU:	Smluvní datum zpracování: 15.7.2023
Pardubický	Pardubice	1501J1	

Kraj: S | Katastrální území: B | Stupeň dokumentace: D | Část: 2 | Profese: I | Číslo: X | Pořadí: 005

DOKUMENT LZE UŽÍVAT POUZE VE SMYSLU PŘÍSLUŠNÉ SMLOUVY O DÍLO. ŽÁDNÁ JEHO ČÁST NEMŮŽE BÝT DLE ZÁKONA č.121/2000 Sb. KOPÍROVÁNA NEBO JINÝM ZPŮSOBEM ROZŠIŘOVÁNA BEZ SOUHLASU SUDOP PRAHA a.s.