


Tabulka místnosti										
Číslo	Název	Plocha [m²]	Skladba podlahy	Povrchy stán				Strop	Poznámka	
				Omrška	Malba	Ošleď	Nátěr			Povrch: urovne / potřeď
15139	CHOĐIDBA A ŠACHTA VYTAHU	130.14	sf113	0	0	0	0	S...	-	-
15140	SCHODISTE	23.86	sf100, sf116	-	-	-	-	-	-	-
15141	SKLAD	5.65	sf101	-	-	-	-	-	-	-
15142	ROZVODNA NN-VJ	12.09	sf100	0	0	0	0	S...	-	-
15143	SKLAD	20.82	sf100	0	0	0	0	S...	-	-
15144	ROZVODNA ŠLP	23.00	sf100	-	-	-	-	-	3.60 m	-
15145	ROZVODNA ŠLP (PRO ŠZ)	5.72	sf100	-	-	-	-	-	3.60 m	-
15146	ROZVODNA ŠLP (PRO KOMERCI)	3.57	sf100	-	-	-	-	-	3.60 m	-
15147	ROZVODNA EPS	0.72	sf100	-	-	-	-	-	3.60 m	-
15151	ANGLYCKÝ DVOREK	6.10	sf115	0	0	0	0	-	-	-
15152	ANGLYCKÝ DVOREK	10.45	sf115	0	0	0	0	-	-	-
15153	ANGLYCKÝ DVOREK	7.75	sf115	0	0	0	0	-	-	-
15154	ANGLYCKÝ DVOREK	2.88	sf115	0	0	0	0	-	-	-
15155	ANGLYCKÝ DVOREK	1.15	sf115	0	0	0	0	-	-	-
15156	ANGLYCKÝ DVOREK	5.02	sf115	0	0	0	0	-	-	-
15157	ANGLYCKÝ DVOREK	3.74	sf115	0	0	0	0	-	-	-
15158	ANGLYCKÝ DVOREK	1.53	sf115	0	0	0	0	-	-	-
15159	ANGLYCKÝ DVOREK	8.34	sf115	0	0	0	0	-	-	-
15160	ANGLYCKÝ DVOREK	29.84	sf115	0	0	0	0	-	-	-

Celková plocha [m²]: 314.72

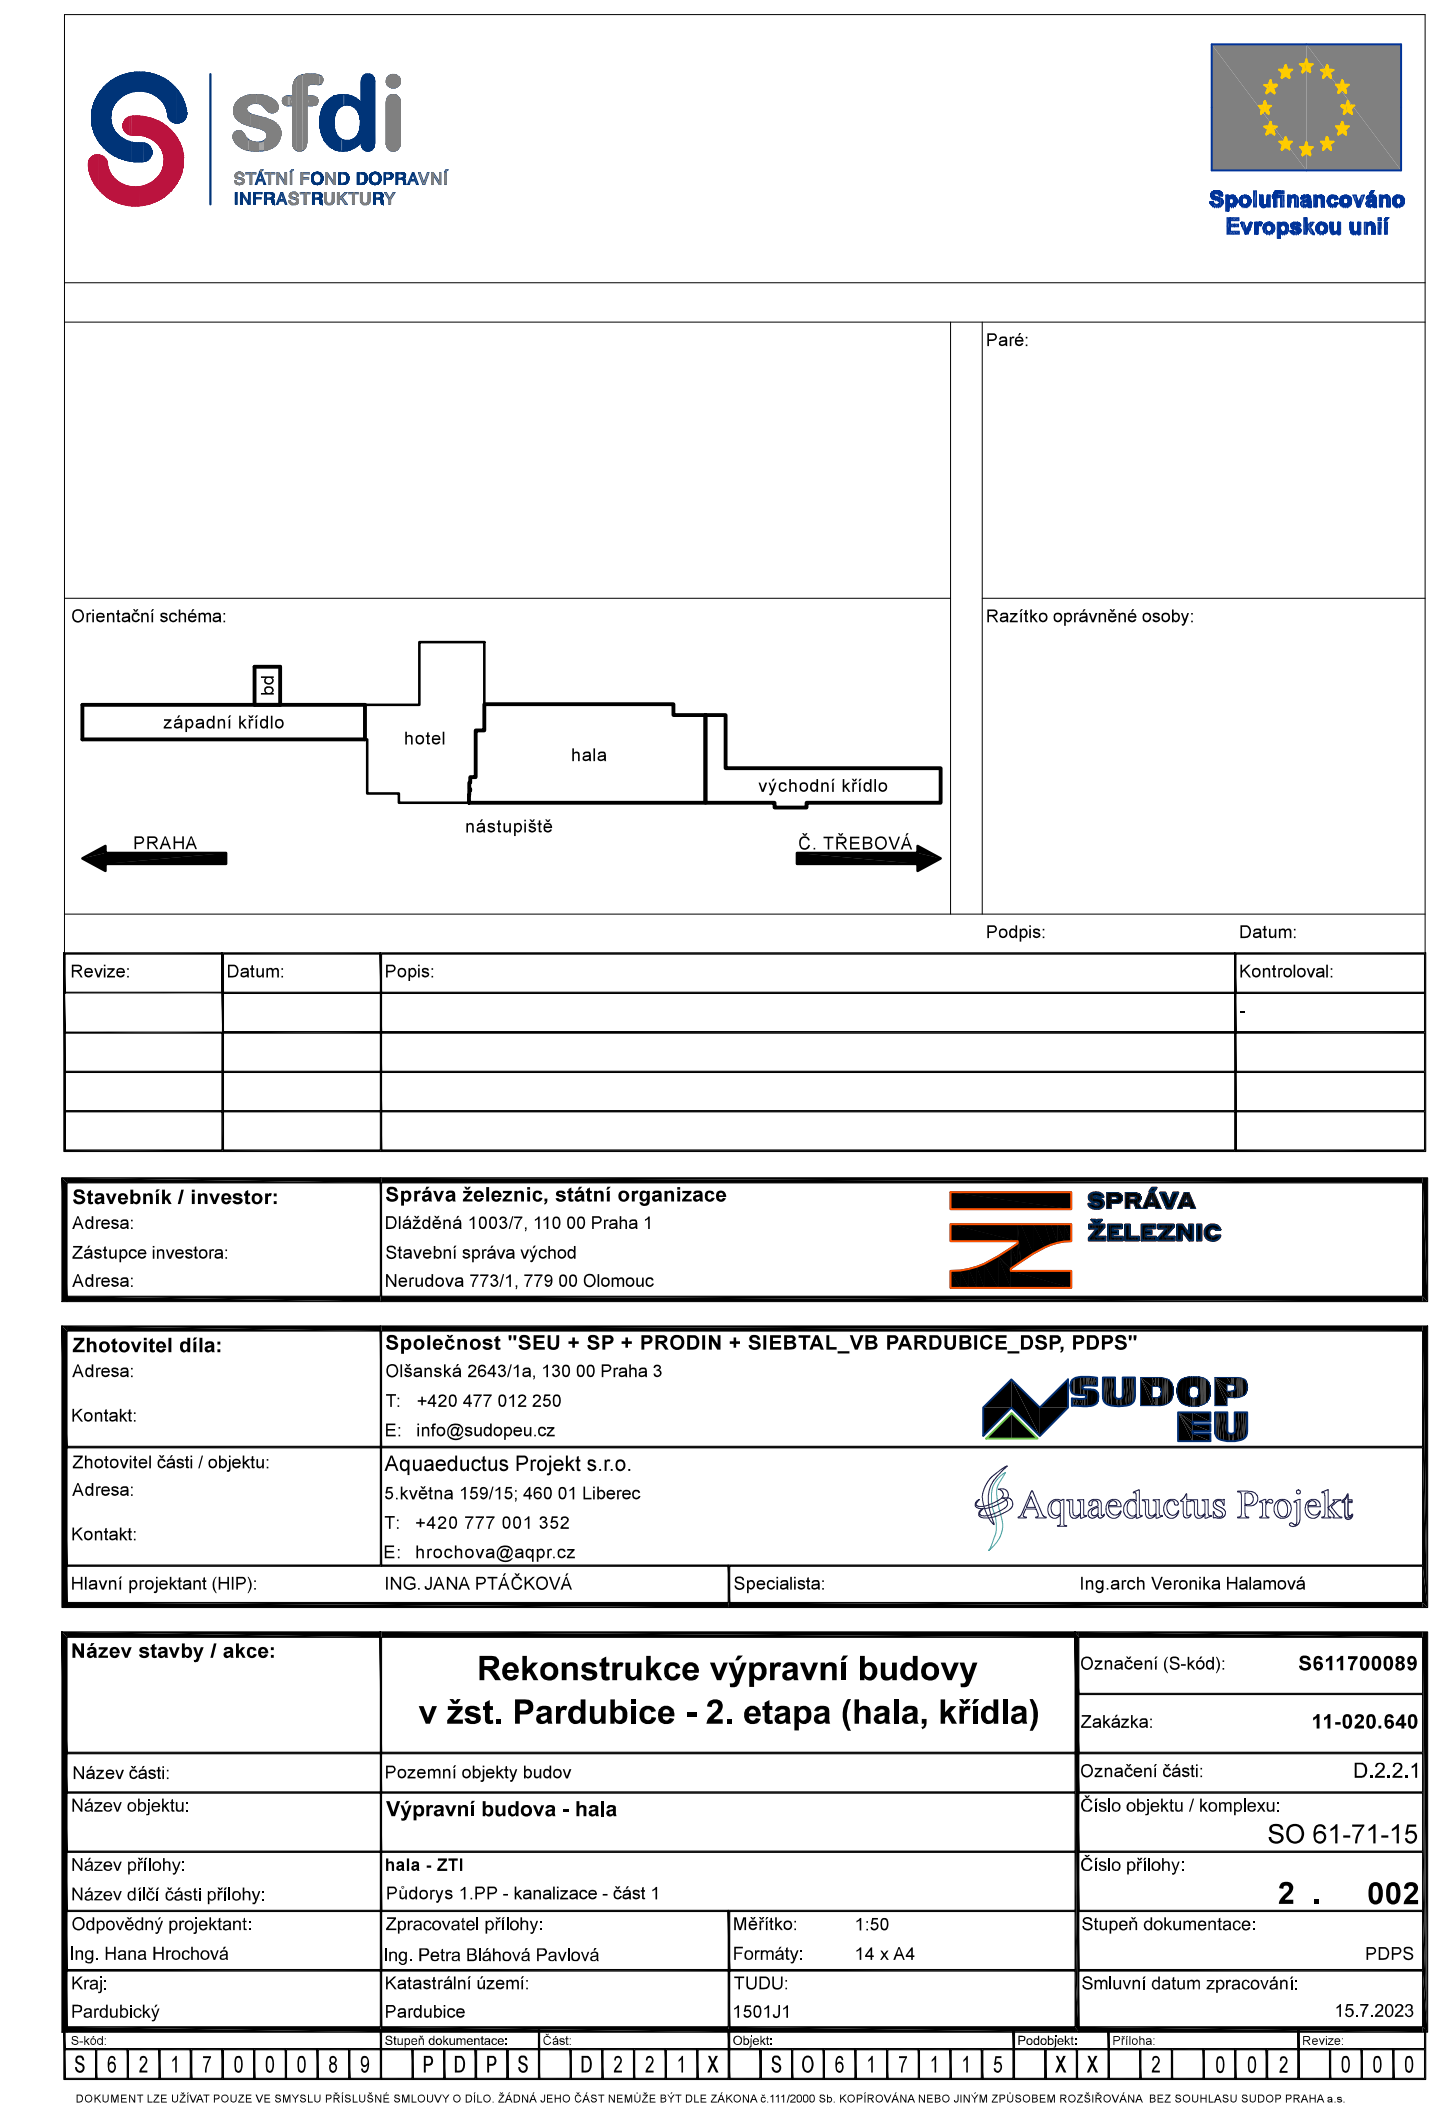

LEGENDA:

_____	SPLAŠKOVÁ KANALIZACE–PŘÍPOJOVACÍ POTRUBÍ (PPR)
_____	SPLAŠKOVÁ KANALIZACE–POTRUBÍ VEDENÉ NAD PODIHELEM (PPR)
—>>>—	PŘÍPOJKA JEDNOTNÉ KANALIZACE–POTRUBÍ VEDENÉ V ZEMĚ (KAMENNINA)
- - - - -	DĚSTVO KANALIZACE–POTRUBÍ VEDENÉ POD STROPEM (PPR)
_____	SPLAŠKOVÁ KANALIZACE–POTRUBÍ VEDENÉ POD PODLAHOU (PVC SN4)
>- - - -	SPLAŠKOVÁ KANALIZACE PŘES KLAPKU–POTRUBÍ VEDENÉ POD PODLAHOU (PVC SN4)
_____	DĚSTVO KANALIZACE–POTRUBÍ VEDENÉ POD PODLAHOU (PVC SN4)

POZ.: VŠECHNA POTRUBÍ DK BUDEOUP OŘEŽBA IZOLACÍ LI. 25mm

LEGENDA ZAŘÍZOVACÍCH PŘEDMĚTŮ:

D1	DŘEZ NEREZOVÝ S OKAPEM	ODPADNÍ VENTIL 6/4"	A DŘEŽOVA ZAPACHOVÁ UZÁVEŘKA DN50
D2	DŘEZ NEREZOVÝ KULATÝ	ODPADNÍ VENTIL 6/4"	A DŘEŽOVA ZAPACHOVÁ UZÁVEŘKA DN50
D3	DVOUDŘEZ NEBEZPŘÍČNÝ	ODPADNÍ VENTIL 6/4"	A DŘEŽOVA ZAPACHOVÁ UZÁVEŘKA DN50
MN	MÝČKA NADOBÍ	PODOMÍTKOVÁ ZAPACHOVÁ UZÁVEŘKA DN50	
P	PÍSAŘOK S RAD. SPLACH.	ZAPACHOVÁ UZÁVEŘKA DN50 PRO PÍSAŘOK	
S	SPRCHA	LINIOVÝ ŽLAB DN50 SE ZAPACHOVOU UZÁVEŘKOU	
SK2	SPRCHOVÝ KÚT	SPRCHOVÁ VANIČKA ČTYRIKRUKU SE ZAPACHOVOU UZÁVEŘKOU DN50	
SK3	SPRCHOVÝ KÚT	SPRCHOVÁ VANIČKA ČTYRECH SE ZAPACHOVOU UZÁVEŘKOU DN50	
U1	UMYVADLO	ODPADNÍ VENTIL 5/4"	A UMYVADLOVÁ ZAPACHOVÁ UZÁVEŘKA DN40
U2	UMYVADLO MALÉ	ODPADNÍ VENTIL 5/4"	A UMYVADLOVÁ ZAPACHOVÁ UZÁVEŘKA DN40
U3	UMYVADLO BEZPŘÍČNÉ	ODPADNÍ VENTIL 5/4"	A UMYVADLOVÁ ZAPACHOVÁ UZÁVEŘKA DN40
V	VANA	ODPADNÍ VENTIL 5/4"	A UMYVADLOVÁ ZAPACHOVÁ UZÁVEŘKA DN40
U5	UMYVADLO DO MÝTKUJI	ODPADNÍ VENTIL 5/4"	A UMYVADLOVÁ ZAPACHOVÁ UZÁVEŘKA DN40
V	VANA	ZAPACHOVÁ UZÁVEŘKA DN50 PRO VANU	
VL	VLYSEKÁ ZÁVESŇA	KOLENO PRO PŘÍPOJEI WC DN110 S KULOVMÝ KLOBMEM	
WC1	KLOZEZ ZÁVENÝ	KOLENO PRO PŘÍPOJEI WC DN110 S KULOVMÝ KLOBMEM	
WC2	KLOZEZ ZÁV. BEZBPŘÍČNÝ	KOLENO PRO PŘÍPOJEI WC DN110 S KULOVMÝ KLOBMEM	
CHL	CHL. JEDNOTKA	ZAPACHOVÁ UZÁVEŘKA DN32 PRO CHLADÍCÍ JEDNOTKU; ČERPADLO KONDENZÁTU	
VZT	VZT POTRUBÍ	ZAPACHOVÁ UZÁVEŘKA PRO ODVOĐ KONDEZNZTU DN32	