
 
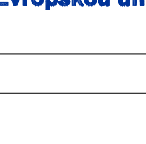


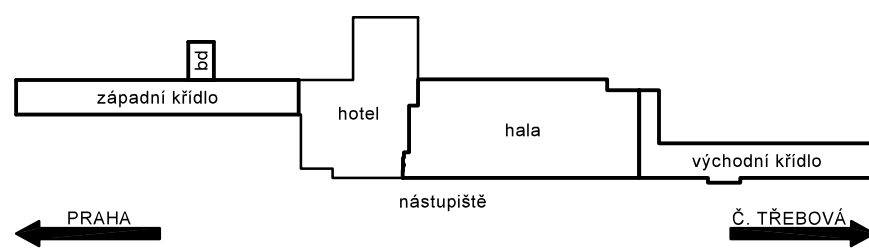

D1	DŘEZ NERÝZŮV S OKAPEM	ODPADNÍ VENTIL 6/4"	A DŘEŽOVÁ ZAPACHOVÁ UZÁVĚRKA DN50
D2	DŘEŽOVÝ NERÝZŮV KULTY	ODPADNÍ VENTIL 6/4"	A DŘEŽOVÁ ZAPACHOVÁ UZÁVĚRKA DN50
D3	DVOUDŘEZ NERÝZŮV	ODPADNÍ VENTIL 6/4"	A DŘEŽOVÁ ZAPACHOVÁ UZÁVĚRKA DN50
MN	MÝČKA MADOBÍ	PODOMÍTKOVÁ ZAPACHOVÁ UZÁVĚRKA DN50	
P	PÍSAŘS S RAD. SPLACH.	ZAPACHOVÁ UZÁVĚRKA DN50 PRO PÍSAŘS	
S	SPLACH	LINIOVÝ ŽLAB DN50 SE ZAPACHOVOU UZÁVĚRKOU	
SK2	SPRCHOVÝ KOUT	SPRCHOVÁ VANÍČKA ČTYŘKTRNÝ SE ZAPACHOVOU UZÁVĚRKOU DN50	
SK3	SPRCHOVÝ KOUT	SPRCHOVÁ VANÍČKA ČTYŘEC SE ZAPACHOVOU UZÁVĚRKOU DN50	
U1	UMÝVADLO	ODPADNÍ VENTIL 5/4"	A UMÝVADOVÁ ZAPACHOVÁ UZÁVĚRKA DN40
U2	UMÝVADLO MALE	ODPADNÍ VENTIL 5/4"	A UMÝVADOVÁ ZAPACHOVÁ UZÁVĚRKA DN40
U3	UMÝVADLO BEZBARBĚROVÉ	ODPADNÍ VENTIL 5/4"	A UMÝVADOVÁ ZAPACHOVÁ UZÁVĚRKA DN40
U4	UMÝVADLO DO DESKY	ODPADNÍ VENTIL 5/4"	A UMÝVADOVÁ ZAPACHOVÁ UZÁVĚRKA DN40
U5	UMÝVADLO DO MĚBKTY	ODPADNÍ VENTIL 5/4"	A UMÝVADOVÁ ZAPACHOVÁ UZÁVĚRKA DN40
V	VANA	ZAPACHOVÁ UZÁVĚRKA DN50 PRO VANU	
VL	VÝLEVA ZÁVĚSNÁ	KOLENO PRO PŘÍPOJEK WC DN150 S KULOVÝM KLOUBEM	
WC1	KLOZET ZÁVĚSNÝ	KOLENO PRO PŘÍPOJEK WC DN150 S KULOVÝM KLOUBEM	
WC2	KLOZET ZÁV. BEZBARBĚROVÝ	KOLENO PRO PŘÍPOJEK WC DN150 S KULOVÝM KLOUBEM	
CHL	CHL. CHL. JEDNOTKA	ZAPACHOVÁ UZÁVĚRKA DN32 PRO CHLADICI JEDNOTKY; ČERPADLO KONDENZÁTY	
VZT	VZT POTRUBÍ	ZAPACHOVÁ UZÁVĚRKA PRO ODVOD KONDENZÁTY DN32	

	<b>sfdi</b> Evropský fond pro rozvoj infrastruktury		Spolufinancováno Evropskou unií
<div style="border: 1px solid black; padding: 5px; margin: 10px;"> <p style="text-align: center;">Obrázková schéma:</p>  </div>		Page: _____  Razítko oprávněné osoby: _____	
Revize: _____ Datum: _____ Popis: _____	Podpis: _____ Datum: _____  Kontrolováno: _____		
<b>Stavebník / Investor:</b> Adresa: _____ Zastupitel: _____ Adresa: _____	<b>Sprava železnic, státní organizace</b> Glázběrna 100/7, 110 00 Praha 1 Státní svěřené vozidlo Identifikační číslo: 773/1, 773 00 Olomouc		
<b>Zhotovitel díla:</b> Adresa: _____ Kontakt: _____			
<b>Zhotovitel části / objektu:</b> Adresa: _____ Kontakt: _____			
Hlavní projektant (HPP): _____ ING. JANA PTAČKOVÁ		Specialista: _____ Ing. arch. Veronika Halábová	
<b>Název stavby / akce:</b>  <b>Rekonstrukce výpravní budovy          v zst. Pardubice - 2. etapa (hala, křídla)</b>		Oznámení (S-odd): 9811700081 Zaznamenáno: 11-028.640	
Název části: _____ Název objektu: _____	Pozemní objekt budovy <b>Výpravní budova - hala</b>  hala - ZTI Podkroží 1.PP - kanceláře - část 3 Zpracování přílohy: _____ Ing. Hana Hrochová Podpis: _____ Podpis: _____ Podpis: _____		
Název přílohy: _____ Název části (část přílohy): _____ Ověřující projektant: _____ Ing. Hana Hrochová Podpis: _____ Podpis: _____	Měřítko: 1:50 Formát: 14 x A4 Tisk: 1:500 Podpis: 15.1.2023		
Stupeň dokumentace: _____ Ověření dat: _____ Datum: 15.1.2023		SO 61-71-15 Číslo přílohy: <b>2</b> , 004 Podpis: _____	