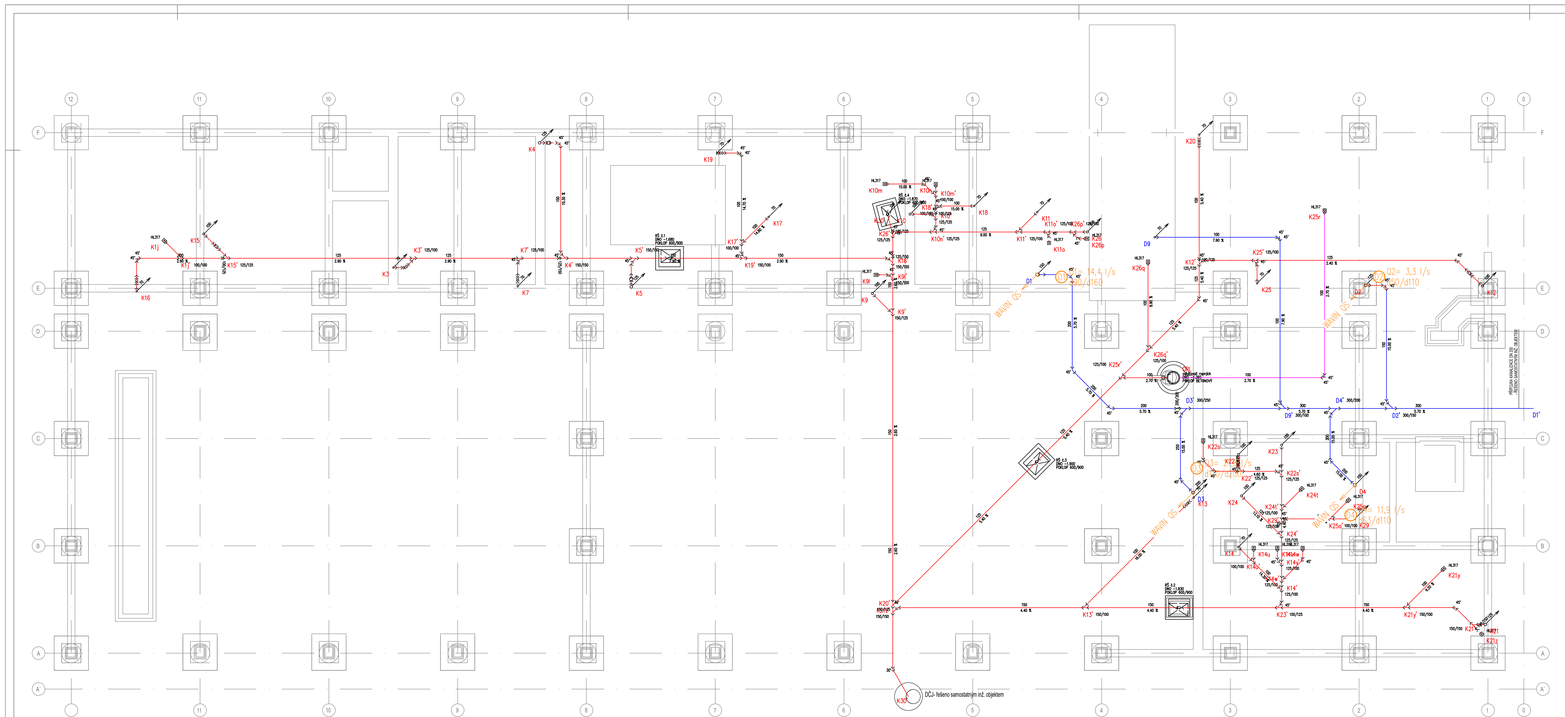

LEGENDA POTRUBÍ KANALIZACE

(XX) (YY) OZNAČENÍ STOUPAČKY KANALIZACE

- ROZVODY SPLAŠKOVÉ KANALIZACE KONTAMINOVANÉ
- ROZVODY KANALIZACE KONTAMINOVANÉ
- ROZVODY LIŽATÉ DEŠŤOVÉ KANALIZACE
- PODTLAKOVÁ KANALIZACE DEŠŤOVÁ

POZN:
Veškeré rozvody ZTI budou vedeny v koordinaci s ostatními profesemi, zejména se zařízením VZT, silno a slaboproudu.

Orientační schéma:

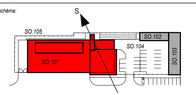

Razítko oprávněné osoby:

Podpis: Datum:

Revize:	Datum:	Popis:	Kontroloval:

Stavební investor:
Správa železnic, státní organizace
Dlážděná 1003/7, 110 00 Praha 1- Nové Město

Zástupce investora:
Stavební správa západ,
Sokolovská 1955/278, 190 00, Praha 9

Generální projektant stavby:
ARTECH spol. s r.o.
Václavské náměstí 819/43, 110 00 Praha , IČ: 25024671
Adresa pro doručování: Žižkova 152, 436 01 Litvínov
E-mail: artech@artech.cz, tel. 476 111 762

vypracoval (projektant):	autorizovat (podpovědný projektant):	řízení projektu (vedoucí projektant):	číslo vyhotovení
Ing. Václav Šefl	Ing. Dagmar Zachová	Ing. Jaroslav Henzl	
kraj: Středočeský	obec: Nymburk	k.ú. Nymburk	

Areál HZS Nymburk

D1.01 SO.101 - HLAVNÍ OBJEKT- STANICE HZS
D1.01.4 TECHNIKA PROSTŘEDÍ STAVEB
D1.01.4.1 ZDRAVOTNĚ TECHNICKÉ INSTALACE

KANALIZACE ZÁKLADY

stupeň PD	PDPS
datum	06/2021
formát	10xA4
měřítko	1:100
zakázka	2154
číslo (poř.) dokumentu:	02.