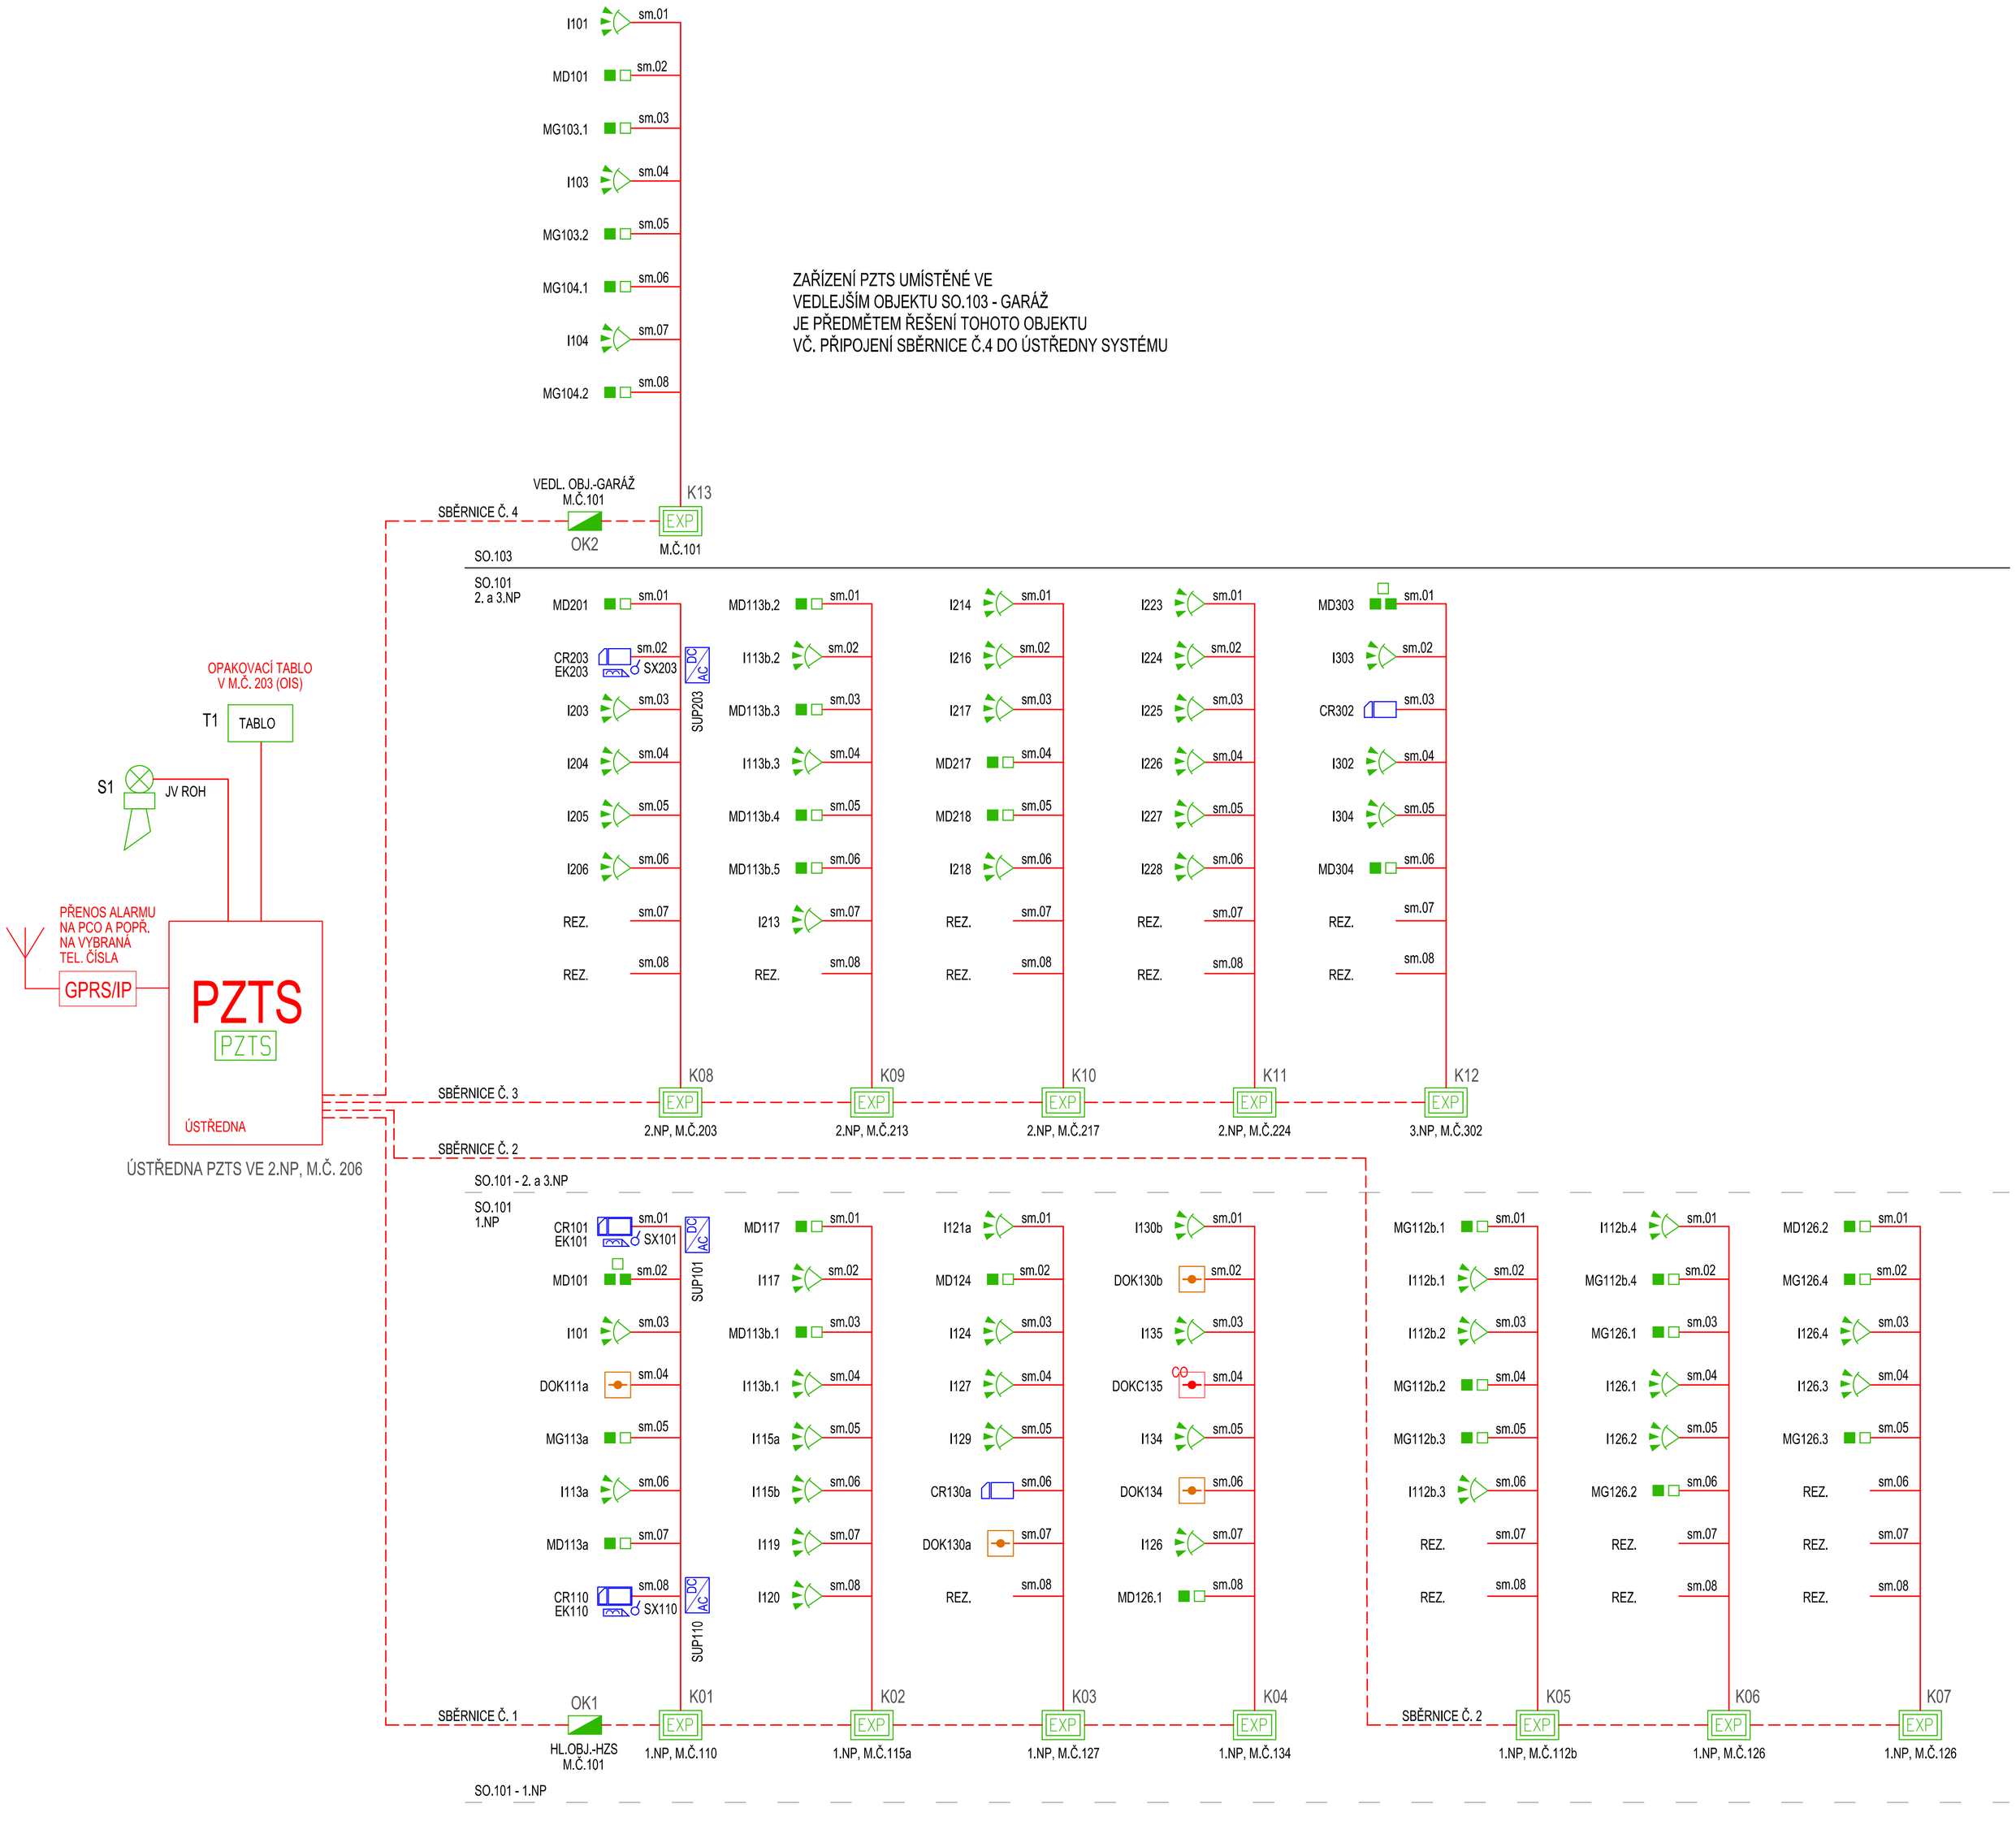

LEGENDA EL. ZAŘÍZENÍ - PZTS

PZTS	ÚSTŘEDNA PRO POPLACHOVÝ ZABEZPEČOVACÍ A TÍSŇOVÝ SYSTÉM
TABLO	OPAKOVACÍ TABLO, SBĚRNICOVÉ, PLNOHODNOTNÉ OVLÁDÁNÍ Z LCD
K01 EXP	ROZŠIŘUJÍCÍ KONCENTRÁTOR
OK1	OVLÁDACÍ KLÁVESNICE
MD101	MAGNETICKÝ SPÍNAČ NA DVOUKŘÍDLÉ DVEŘE S INST. KRABICÍ
MD113a	MAGNETICKÝ SPÍNAČ NA JEDNOKŘÍDLÉ DVEŘE S INST. KRABICÍ
MG113a	MAGNETICKÝ SPÍNAČ NA GARÁŽOVÁ SEKČNÍ VRATA (POJEZDOVÝ) S INST. KRABICÍ
I101	INFRAPASIVNÍ DETEKTOR POHYBU
S1	VENKOVNÍ SIRÉNA S MAJÁKEM, 230V, 120dB, SE ZÁLOŽNÍM ZDROJEM
CR101	VENKOVNÍ ČTEČKA MAGNETICKÝCH KARET
CR203	VNITŘNÍ ČTEČKA MAGNETICKÝCH KARET
EK101	ELEKTRICKÝ ZÁMEK 24VDC (DODÁVKA DVEŘÍ)
SUP101	ZDROJ 230VAC/12VDC PRO EL. ZÁMKY
DOK134	POŽÁRNÍ DETEKTOR OPTICKO-KOUŘOVÝ
DOKC135	POŽÁRNÍ DETEKTOR OPTICKO-KOUŘOVÝ A CO
	DATOVÁ LINKA (SBĚRNICE) - BELDEN 9501
	KABELÁŽ K ČIDLŮM - SYKFY 3x2x0,5

POZNÁMKY :

- ROZVODY PZTS V OBJEKTECH HZS BUDOU PŘIPOJENY ČTYŘMI SBĚRNICEMI Z ÚSTŘEDNY **PZTS, UMÍSTĚNÉ VE 2.NP V MÍSTNOSTI VELITELE STANICE M.Č. 206**
- SBĚRNICE Č. 1 AŽ 3 JSOU URČENY PRO HLAVNÍ OBJEKT AREÁLU, TJ. STANICI HZS, SBĚRNICE Č.4 JE URČENA PRO VEDLEJŠÍ OBJEKT GARÁŽE
- ADRESY A VAZBY JEDNOTLIVÝCH PRVKŮ PZTS BUDOU PŘIŘAZENY VYBRANÝM ZHOTOVITELEM VE SPOLUPRÁCI S PROVOZOVATELEM / INVESTOREM A BUDOU SOUČÁSTÍ DODAVATELSKÉ REALIZAČNÍ DOKUMENTACE DLE FINÁLNĚ VYBRANÉHO VÝROBCE / DODAVATELE SYSTÉMU
- DVEŘNÍ ELEKTRO-MAGNETICKÉ ZÁMKY 12VDC BUDOU SOUČÁSTÍ DODÁVKY DVEŘÍ, A TO VČ. PŘÍSLUŠNÉHO OVLÁDACÍHO / SIGNALIZAČNÍHO MODULU V INSTALAČNÍ KRABICI POD OMÍTKU

Orientační schéma:

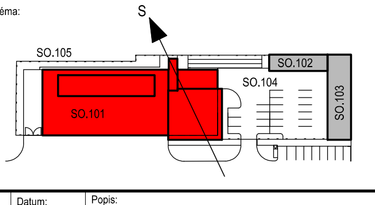

Razítko oprávněné osoby:

Podpis: Datum:

Revize:	Datum:	Popis:	Kontroloval:

Stavebník/ investor: **Správa železnic, státní organizace**
Dlážděná 1003/7, 110 00 Praha 1– Nové Město

Zástupce investora: **Stavební správa západ,**
Sokolovská 1955/278, 190 00, Praha 9

generální projektant stavby: ARTECH spol. s r.o.
Václavské náměstí 819/43, 110 00 Praha , IČ: 25024671
Adresa pro doručování: Žižkova 152, 436 01 Litvínov
E-mail: artech@artech.cz, tel. 476 111 782

PROJEKTOVÁ PŘÍPRAVA A REALIZACE STAVEB

vypracoval (projektant):	autorizoval (zodpovědný projektant):	řízení projektu (vedoucí projektant):	číslo vyhotovení:
Karel Röber	Karel Röber	Ing. Jaroslav Henzl	

kraj:	obec:	k.ú.
Středočeský	Nymburk	Nymburk

Areál HZS Nymburk

D1.01 SO.101 - HLAVNÍ OBJEKT - STANICE HZS
D1.01.4 TECHNIKA PROSTŘEDÍ STAVEB
D1.01.4.5 SLABOPROUDÉ ROZVODY

06 - Blokové schéma el. zabezpečovacího systému (EZS)

stupeň PD	PDPS
datum	05/2021
formát	A1 (8x A4)
měřítko	- - -
zakázka	2154
číslo (ozn.) dokumentu:	**05.**