


### LEGENDA PRVKŮ

- ROZVOD STL VZDUCHU VTL  
POTRUBÍ AISI 316
- POTRUBÍ SToupÁ
- POTRUBÍ KLESÁ
- 2. KOMPRESOR KOMPRESOR 35 MPa  
VČETNĚ PŘÍSLUŠENSTVÍ  
VIZ. TECH. ZPR.
- MANOMETR
- KOHOUT PN500
- POJISTNÝ VENTIL 33 MPa

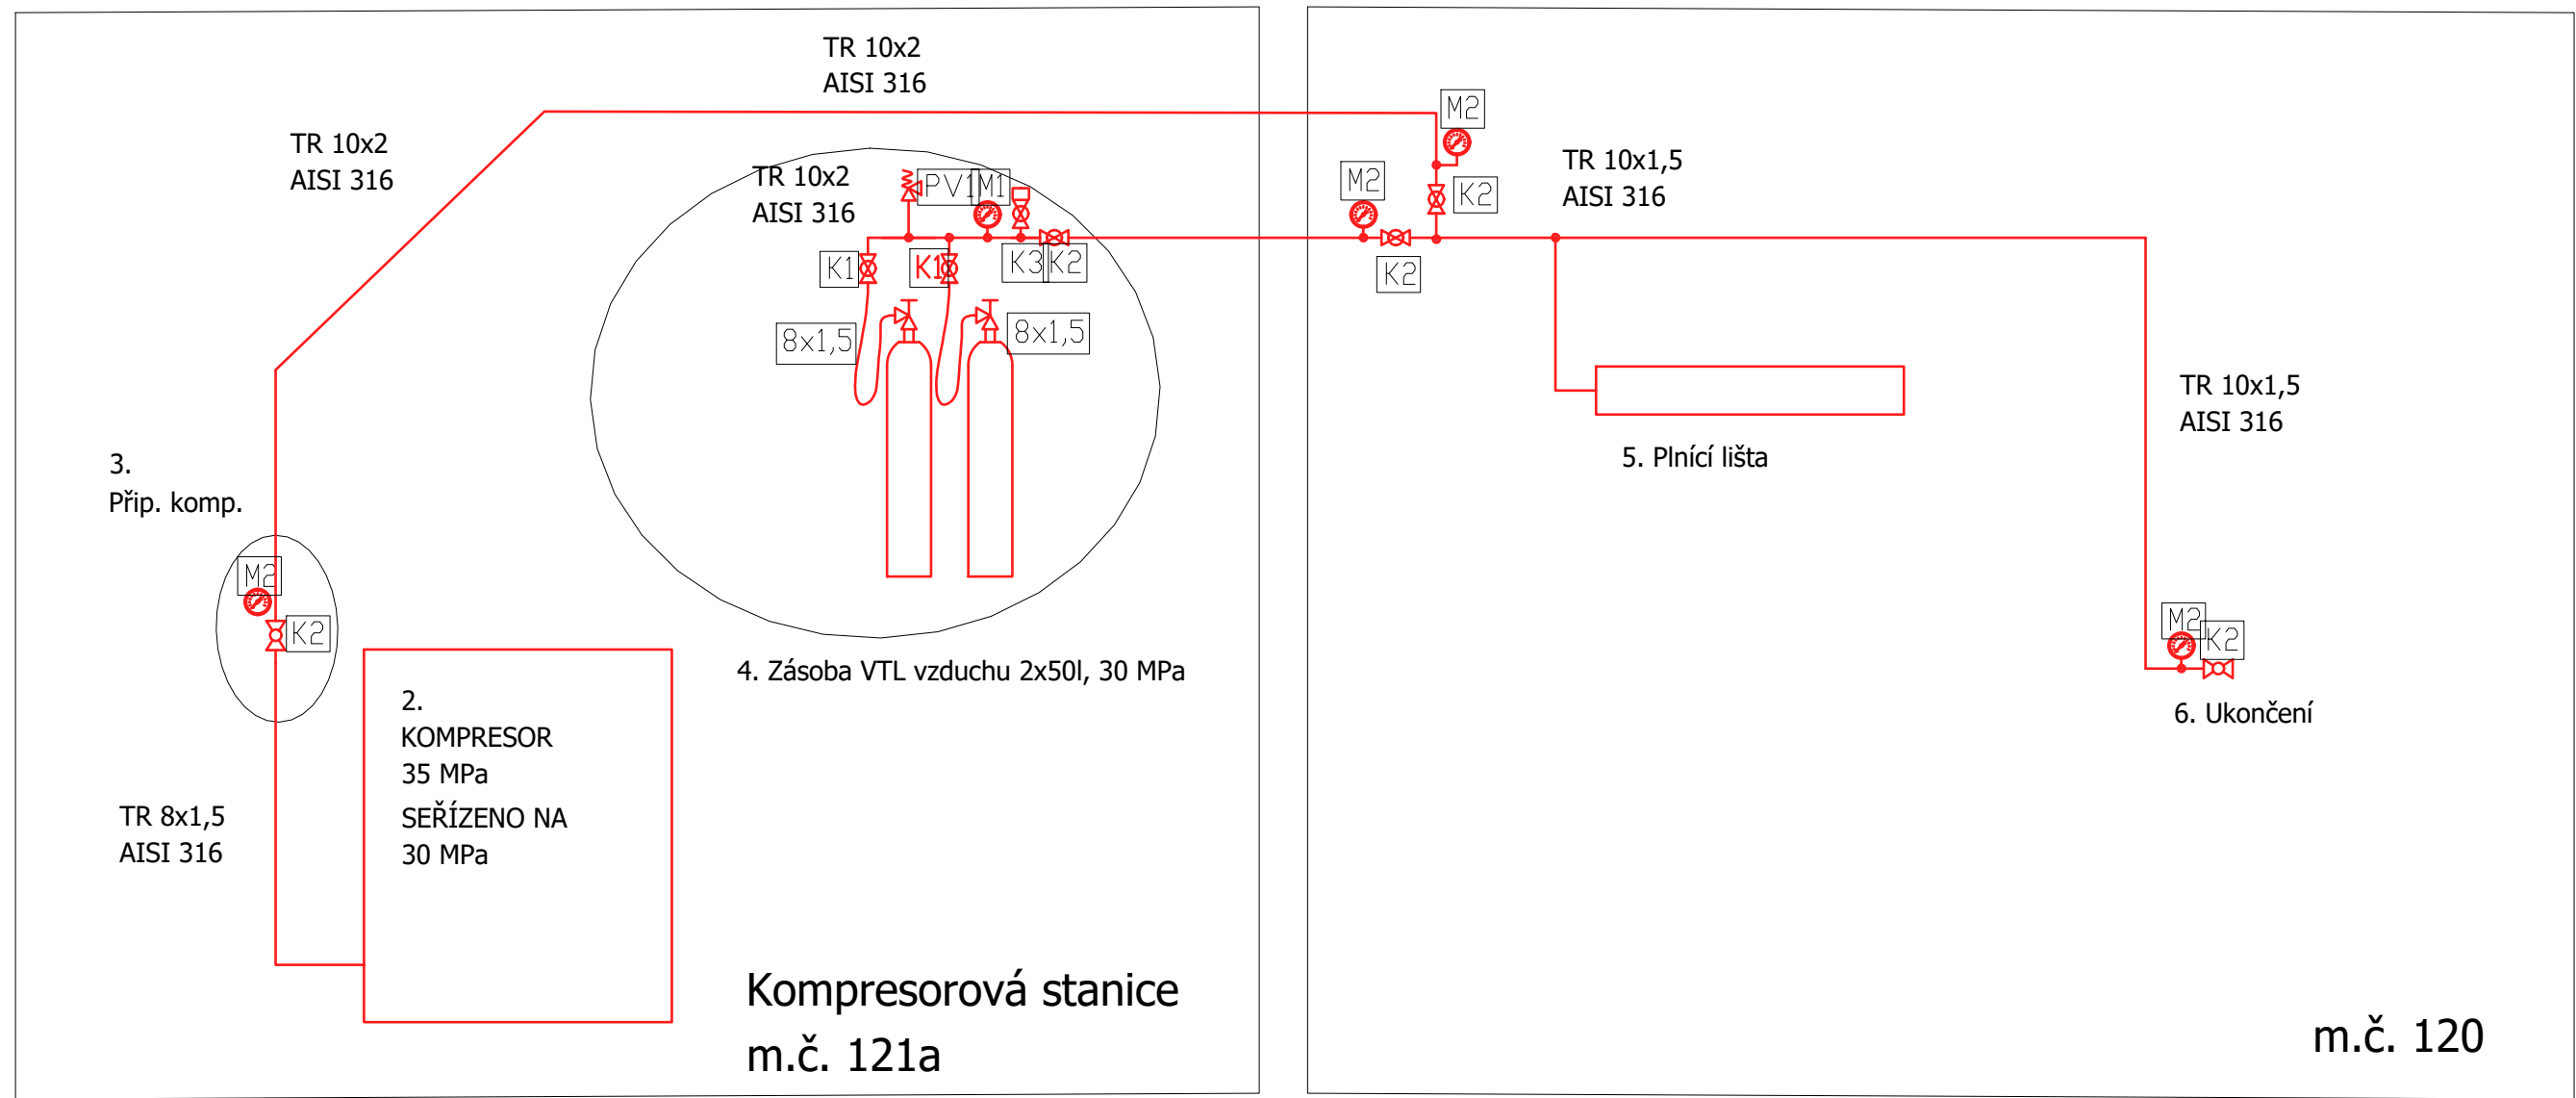

#### POPIS:

- ROZVOD Z TR 10x1,5 AISI316 / 316L, 2xM2 MANOMETR pr.63, 0-60MPa, 2xK2 KOHOUT PN500, NEREZ NA TR10
- KOMPRESOR VÝSTUPNÍ TLAK max. 35 MPa
- PŘIPOJENÍ KOMPRESORU: K2 KOHOUT PN500, nerez na TR10, M2 MANOMETR pr.63 0-60 MPa
- ZÁSoba VTL VZDUCHU: 2x TL. LAHEV 30MPa, 50 L, 2x PŘÍP. TL. LAHVE, NEREZ TR8x1,5, 2xK1 KOHOUT PN500, nerez na TR8 2x T AISI316 na TR10/TR8 svěrné šr. dvou kroužkové, 3x T AISI316 na TR10 svěrné šr. dvou kroužkové, 1x M1 MANOMETR 0-60 MPa, 1x PV1 POJ. VENTIL 33 MPa, 1x K3 ODFUKOVACÍ KOHOUT PN500, nerez na TR10 + ZÁTKA, 1x K2 KOHOUT PN500, nerez na TR10, Propojeno pomocí TR bežešvé AISI316 / 316L 10x1,5
- PLNÍCÍ LIŠTA PRO 4 TLAKOVÉ LAHVE DO 30 MPa, KOMPLET
- UKONČENÍ VTL: M2 MANOMETR 0 - 60 MPa, K2 KOHOUT PN500, nerez na TR10 UKONČENÍ INSTALOVAT NA NEREZOVÉM DRŽÁKU

Orientační schéma:		Razítko oprávněné osoby:			
Revize:	Datum:	Popis:	Kontroloval:		
Stavebník/ investor:	<b>Správa železnic, státní organizace</b> Dlážděná 1003/7, 110 00 Praha 1- Nové Město				
Zástupce investora:	<b>Stavební správa západ,</b> Sokolovská 1955/278, 190 00, Praha 9				
generální projektant stavby:	<b>ARTECH spol. s r.o.</b> Václavské náměstí 819/43, 110 00 Praha , IČ: 25024671 Adresa pro doručování: Žitkova 152, 436 01 Litvínov E-mail: <a href="mailto:artech@artech.cz">artech@artech.cz</a> , tel. 476 111 782				
vypracoval (projektant):	autorizoval (zodpovědný projektant):	řízení projektu (vedoucí projektant):	číslo vyhotovení:		
Ing. Jiří Lopaur	Ing. Ludvík Šavel	Ing. Jaroslav Henzl			
kraj:	Středočeský	obec:	Nymburk		
		k.ú.	Nymburk		
<b>Areál HZS Nymburk</b>				stupeň PD	PDPS
<b>D1.01 SO.101 - HLAVNÍ OBJEKT- STANICE HZS</b>				datum	06/2021
D1.01.4 TECHNIKA PROSTŘEDÍ STAVEB				formát	8x4
D1.01.4.7 ROZVODY STLAČENÉHO VZDUCHU				měřítka	1:100
TECHNOLOGIE ROZVODU TLAKOVÉHO VZDUCHU (VTL ROZVODY)				zakázka	2154
				číslo (ozn.) dokumentu:	<b>D1.01.4.7-03</b>