


IMIO110- svorky digitálních výstupů

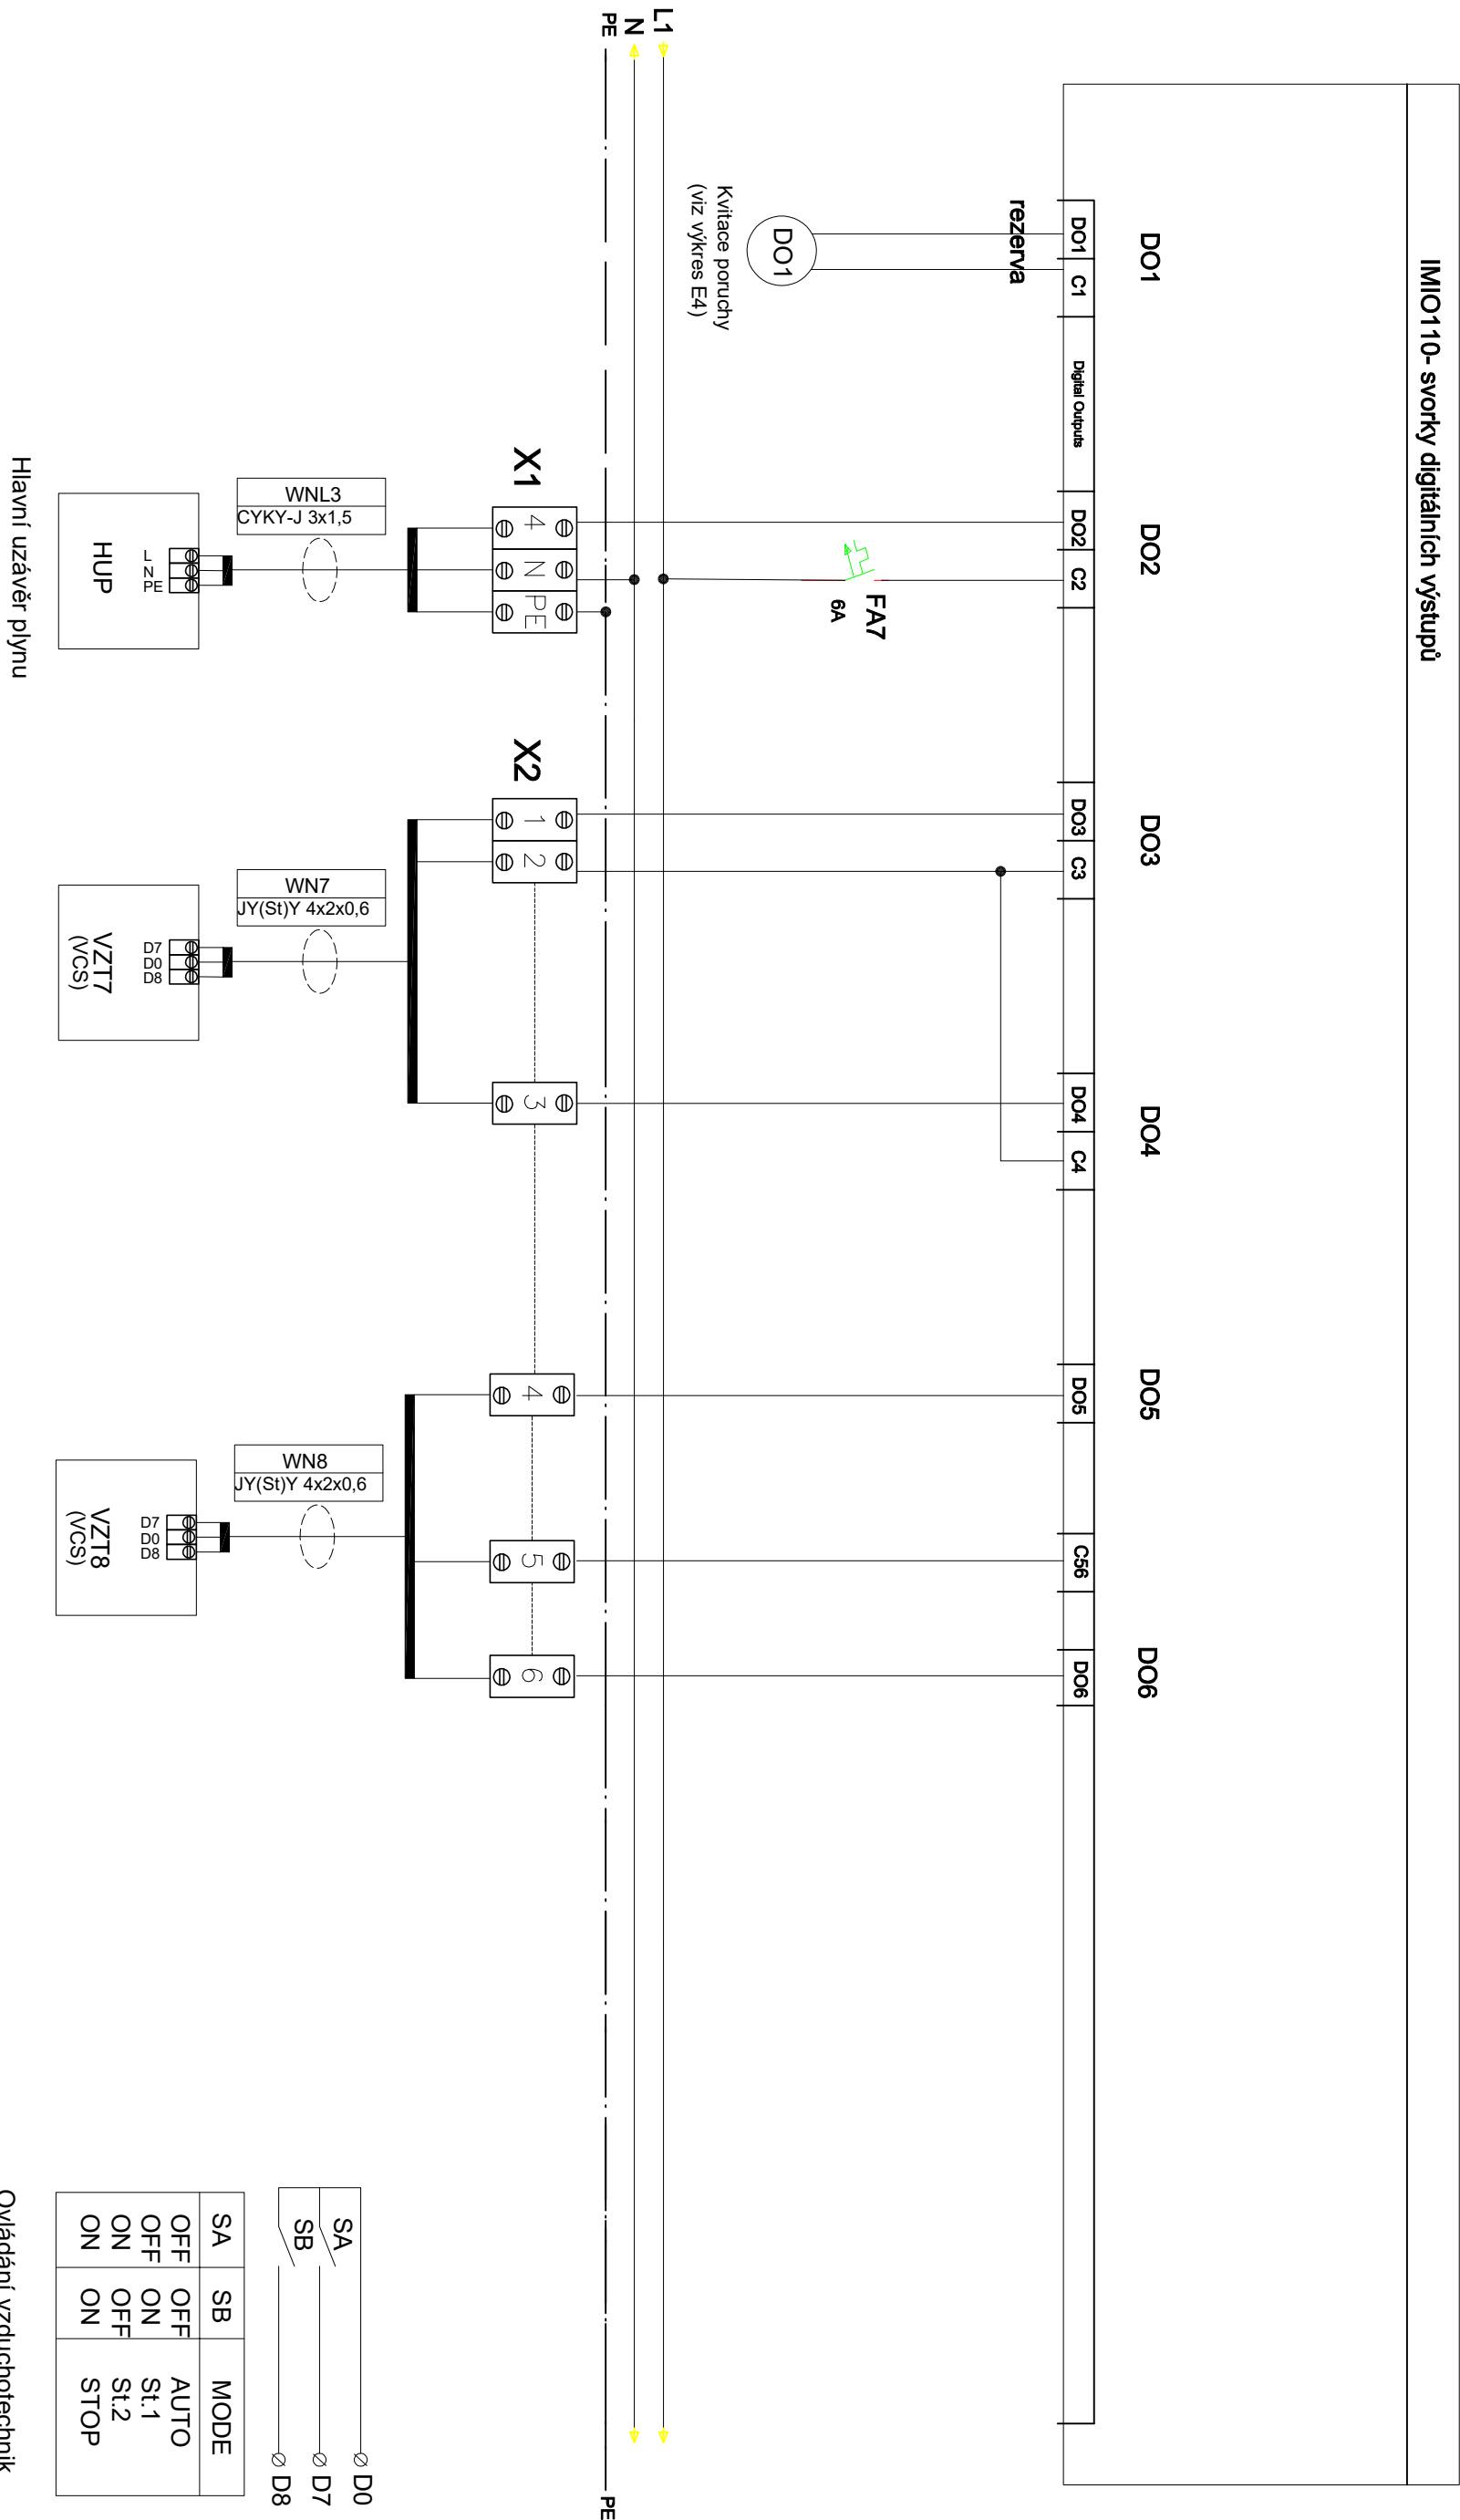

Hlavní uzávěr plynu

Ovládání vzduchotechnik

SA	SB	MODE
OFF	OFF	AUTO
OFF	ON	St.1
ON	OFF	St.2
ON	ON	STOP

SA	SB	Ø D0
SB		Ø D7
		Ø D8

--	--	