


R3.PK
Un = 400V, In = 25A, Ik = 6kA
CELOPLECHOVÁ ROZVODNICE, 3/72 MOD TE
NA OMÍTKU, IP 30

JEDNOPÓLOVÉ SCHÉMA ROZVADĚČE R3.PK (400V/TN-S)
PRO PLYNOVOU KOTELNU

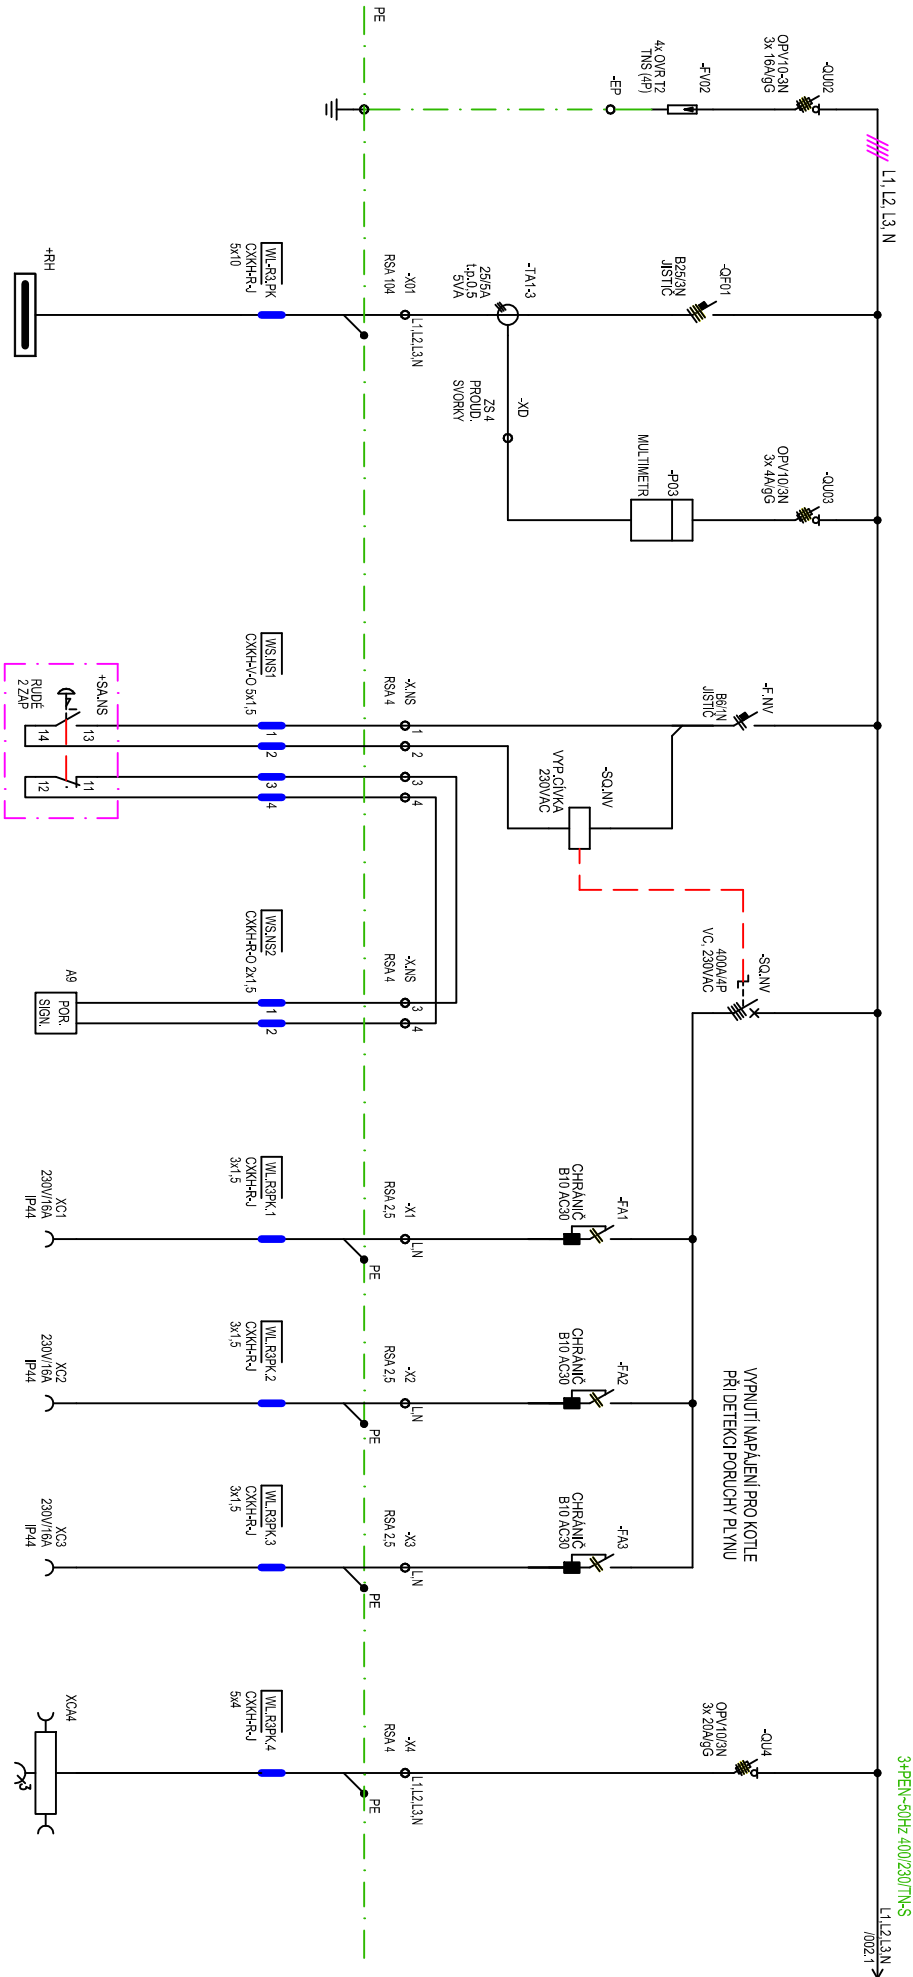

NAPÁJENÍ Z HLAVNÍHO
ROZVADĚČE RH
1.NP, M.C. 111
POJISKY QU21, 32A

OVLADAČ ČEAT-10R-11, RUDÝ VE SKŘINI
GENISS GW 42.204 (ZA SKLEM)
NOUZOVE VYPNUTÍ NAPÁJENÍ P.L. KOTLŮ
M.C. 302 (U VST. DIVERI)

SIGNALIZACE AKTIVACE
NOUZ. VYPNUTÍ DO JEDNOTKY
PORUCHOVÉ SIGNALIZACE
(INVERTOVANÝ SIGNAL, 1=OK)
M.C. 302

ZÁSUJKA 230V
PRO P.L. KOTEL K1
M.C. 302

ZÁSUJKA 230V
PRO P.L. KOTEL K2
M.C. 302

ZÁSUJKA 230V
PRO P.L. KOTEL K3
M.C. 302

ZÁSUJKA KOVÁ SKŘIN
S OCHRANĚM A JISTIČI
1x 400V/16A
2x 230V/16A
M.C. 302

--	--	

