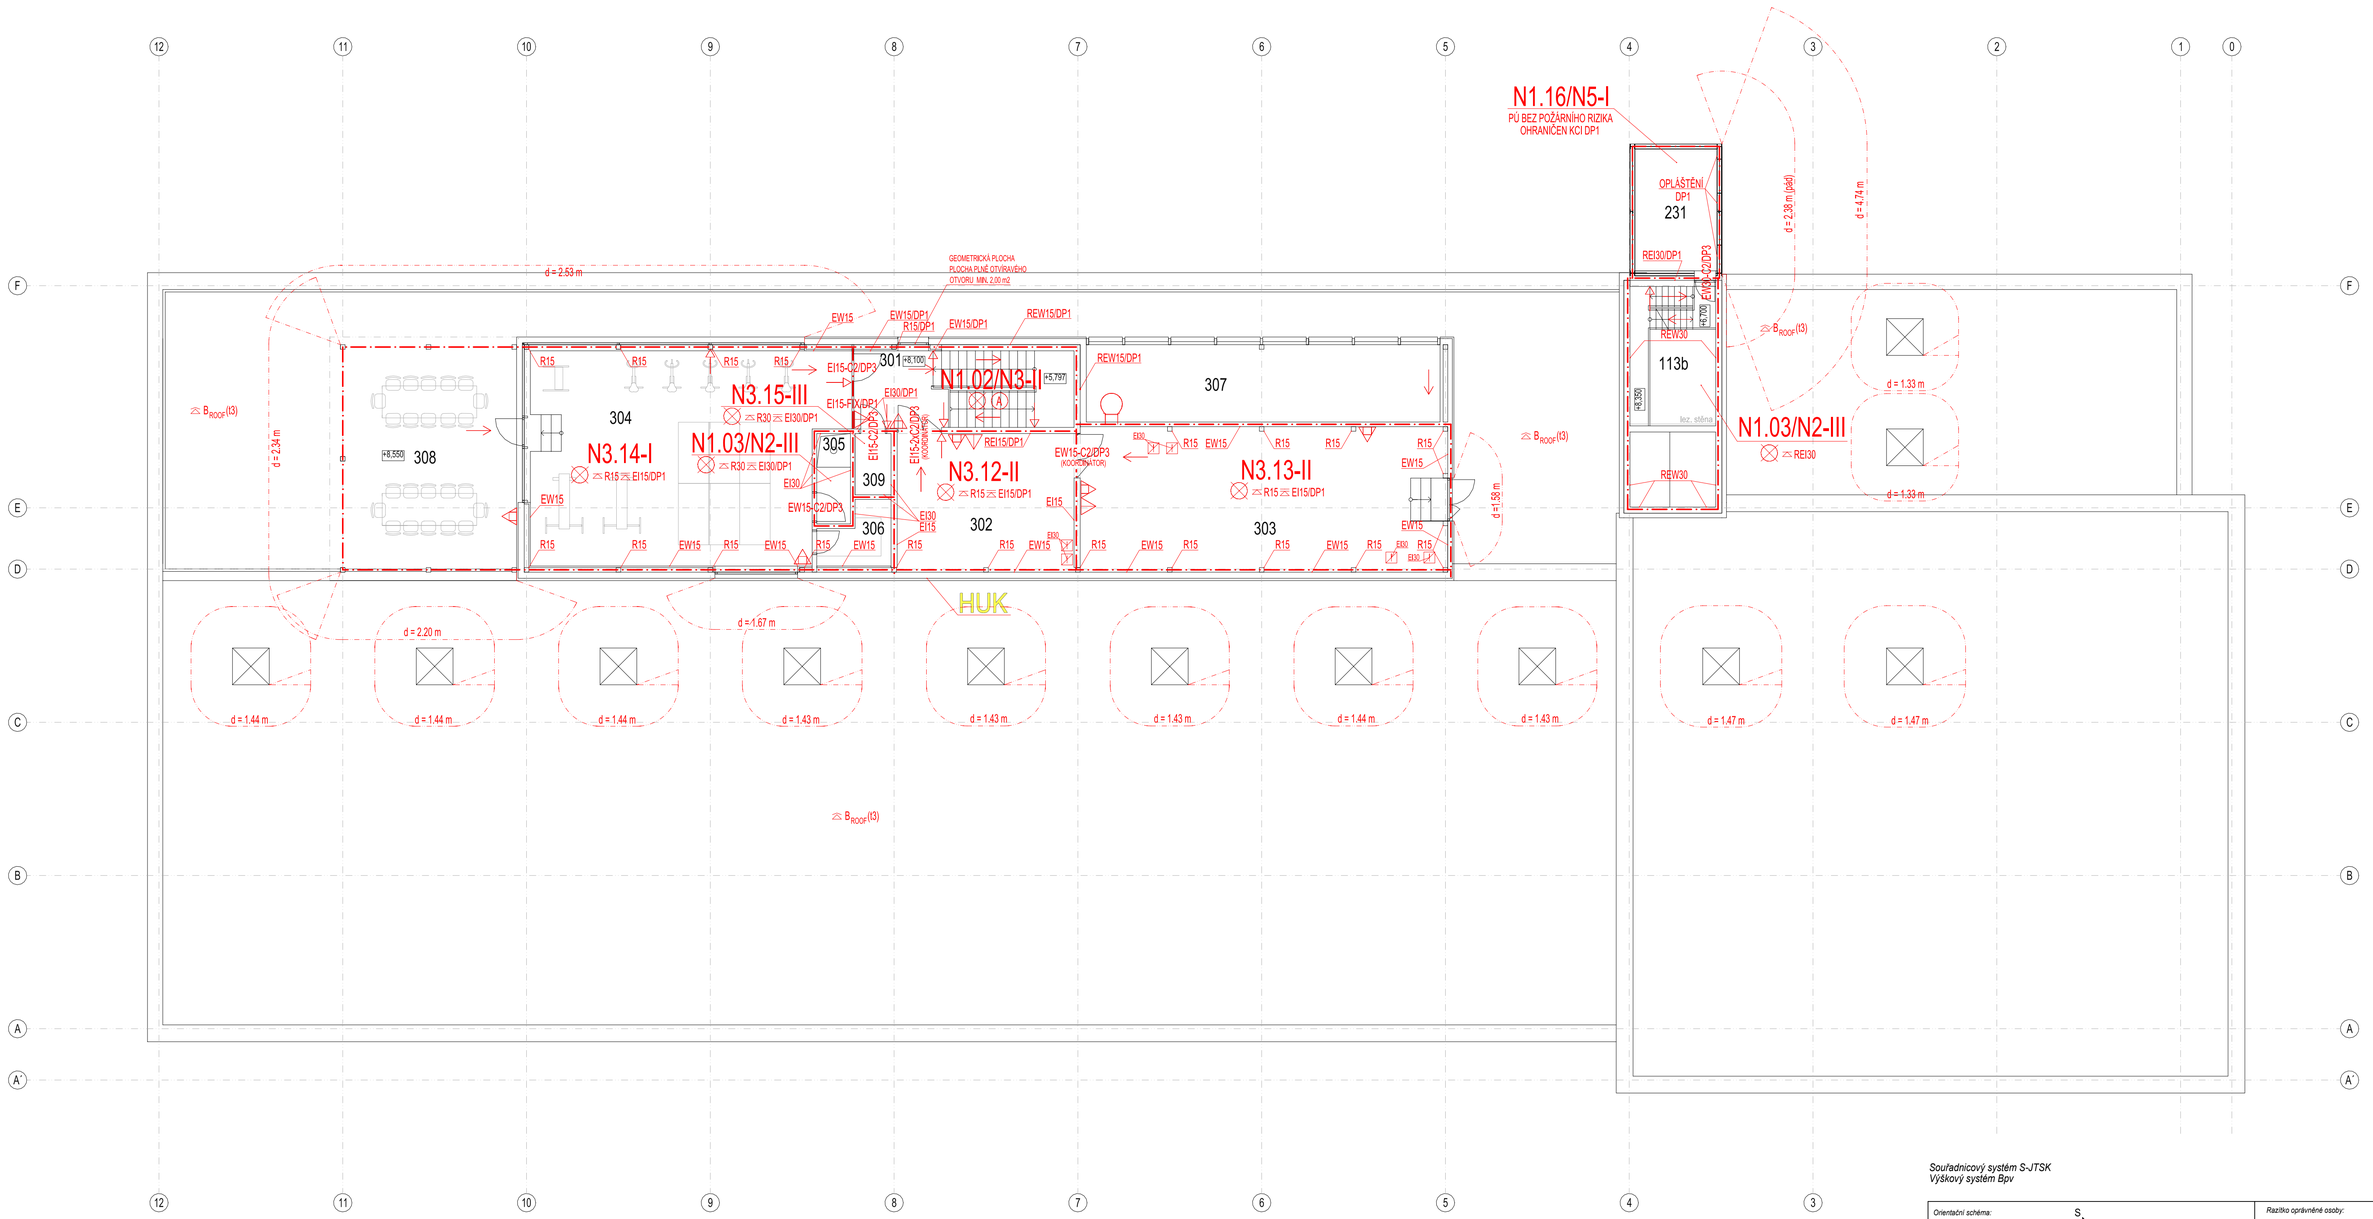

LEGENDA PBS:

- N1.10-I — OZNAČENÍ POŽÁRNÍHO ÚSEKU
- OHRANIČENÍ POŽÁRNÍHO ÚSEKU
- OHRANIČENÍ POŽÁRNĚ NEBEZPEČNÉHO PROSTORU
- d = 1.53 m — ODSTUPOVÁ VZDÁLENOST V PŘÍMÉM SMĚRU
- REI30/DP1 — POŽADOVANÁ POŽÁRNÍ ODOLNOST A KONSTRUKČNÍ DRUH KCE OBECNĚ
- REI45/DP1 — POŽADOVANÁ POŽÁRNÍ ODOLNOST A DRUH KCE STROPU
- EI30/DP1 — POŽADOVANÁ POŽÁRNÍ ODOLNOST A DRUH KCE PODHLEDU
- B ROOF(t3) — KLASIFIKACE (TŘ. REAKCE NA OHEŇ) STŘEŠNÍHO PLÁŠTĚ
- EW15-C2/DP3 — KLASIFIKACE POŽÁRNÍHO UZÁVĚRU EW
- EI30-C2/DP1 — KLASIFIKACE POŽÁRNÍHO UZÁVĚRU EI
- (C-LOKÁLNÍ DETEKCE POŽÁRU) — UZAVŘENÍ POŽÁRNÍHO UZÁVĚRU LOKÁLNÍ DETEKCÍ POŽÁRU PODLE ČL. 3.17 (75)
- (KOORDINÁTOR) — POŽÁRNÍ UZÁVĚR VYBAVENÝ KOORINÁTOREM ZAVÍRÁNÍ KŘÍDEL
- HUK — HAVARIJNÍ UZÁVĚR KOTELNY UMOŽŇUJÍCÍ I RUČNÍ UZAVŘENÍ

- A — CHRÁNĚNÁ ÚNIKOVÁ CESTA TYPU A VĚTRANÁ PRŮDUCHY - ČL. 9.4.2 a) 1) (02)
- POŽÁRNÍ ÚSEK (PROSTOR) VYBAVENÝ NOUZOVÝM OSVĚTLENÍM PODLE ČSN EN 1838 (60 min.)
- UMÍSTĚNÍ BEZPEČNOSTNÍHO ZNAČENÍ
- OZNAČENÍ SMĚRU ÚNIKU
- VÝCHOD NA VOLNÉ PROSTRANSTVÍ
- PŘENOSNÝ HASICÍ PŘÍSTROJ PĚNOVÝ - HAS. SCHOPNOST 13A/55B
- PŘENOSNÝ HASICÍ PŘÍSTROJ SNĚHOVÝ (CO2) - HAS. SCHOPNOST 55B/C
- PŘENOSNÝ HASICÍ PŘÍSTROJ VODNÍ - HAS. SCHOPNOST 13A
- PŘENOSNÝ HASICÍ PŘÍSTROJ PRÁŠKOVÝ - HAS. SCHOPNOST 21A/113B/C
- PŘENOSNÝ HASICÍ PŘÍSTROJ PRÁŠKOVÝ - HAS. SCHOPNOST 34A/183B/C
- H — CERT. HADICOVÝ SYSTÉM SE STÁLOTVAROU HADICÍ DN25/30 m
- EI30 — POŽÁRNÍ KLAPKA TERMOMECHANICKÁ TRUBNÍ NEBO STĚNOVÁ SE SERVOPOH. (EI30 A EI60)
- POŽÁRNÍ ŽEBŘÍK NAVRŽENÝ PODLE ČSN 74 3282

LEGENDA MÍSTNOSTÍ

OZNAČENÍ	NÁZEV MÍSTNOSTI	PLOCHA [m²]	SV.V.
301	SCHODIŠTĚ	18.12	2,75
302	PLYNOVÁ KOTELNA	26.30	2,99
303	STROJOVNA VZDUCHOTECHNIKY	56.93	2,99
304	MÍSTNOST FYZICKÉ PŘÍPRAVY	67.94	2,75
305	ZÁSAHOVÝ SKLUZ	3.25	2,75
306	SKLAD	4.09	2,75
307	JEDNOTKY CHLAZENÍ	29.16	–
308	KRYTÁ VENKOVNÍ TERASA	48.59	2,55
309	ROZVODNA FVE	2.35	2,75
PLOCHA MÍSTNOSTÍ CELKEM:		256.73	

Souřadnicový systém S-JTSK
Výškový systém Bpv

Orientační schéma:

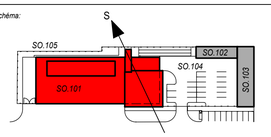

Razítko oprávněné osoby:

Podpis: *Datum:*

Revize:	Datum:	Popis:	Kontroloval:

Stavebník/ investor: **Správa železnic, státní organizace**
Dlážděná 1003/7, 110 00 Praha 1- Nové Město

Zástupce investora: **Stavební správa západ,**
Sokolovská 1955/278, 190 00, Praha 9

SPRÁVA ŽELEZNIC

generální projektant stavby:
ARTECH spol. s r.o.
Václavské náměstí 819/43, 110 00 Praha , IČ: 25024671
Adresa pro doručování: Žižkova 152, 436 01 Litvínov
E-mail: artech@artech.cz, tel. 476 111 782

ARTECH
PROJEKTOVÁ PŘÍPRAVA A REALIZACE STAVEB

vypracoval (projektant):	*autorizoval (zodpovědný projektant):*	*řízení projektu (vedoucí projektant):*	*číslo vyhotovení:*
Ing. Karel Hájek	Ing. Karel Hájek	Ing. Jaroslav Henzl	

kraj: Středočeský *obec:* Nymburk *k.ú.* Nymburk

Areál HZS Nymburk

D1.01 SO.101 - HLAVNÍ OBJEKT- STANICE HZS
D1.01.3 POŽÁRNĚ BEZPEČNOSTNÍ ŘEŠENÍ

PŮDORYS 3.NP - SO.101

stupeň PD	PDPS
datum	07/2021
formát	8xA4
měřítko	1:100
zakázka	2154
číslo (ozn.) dokumentu:	4