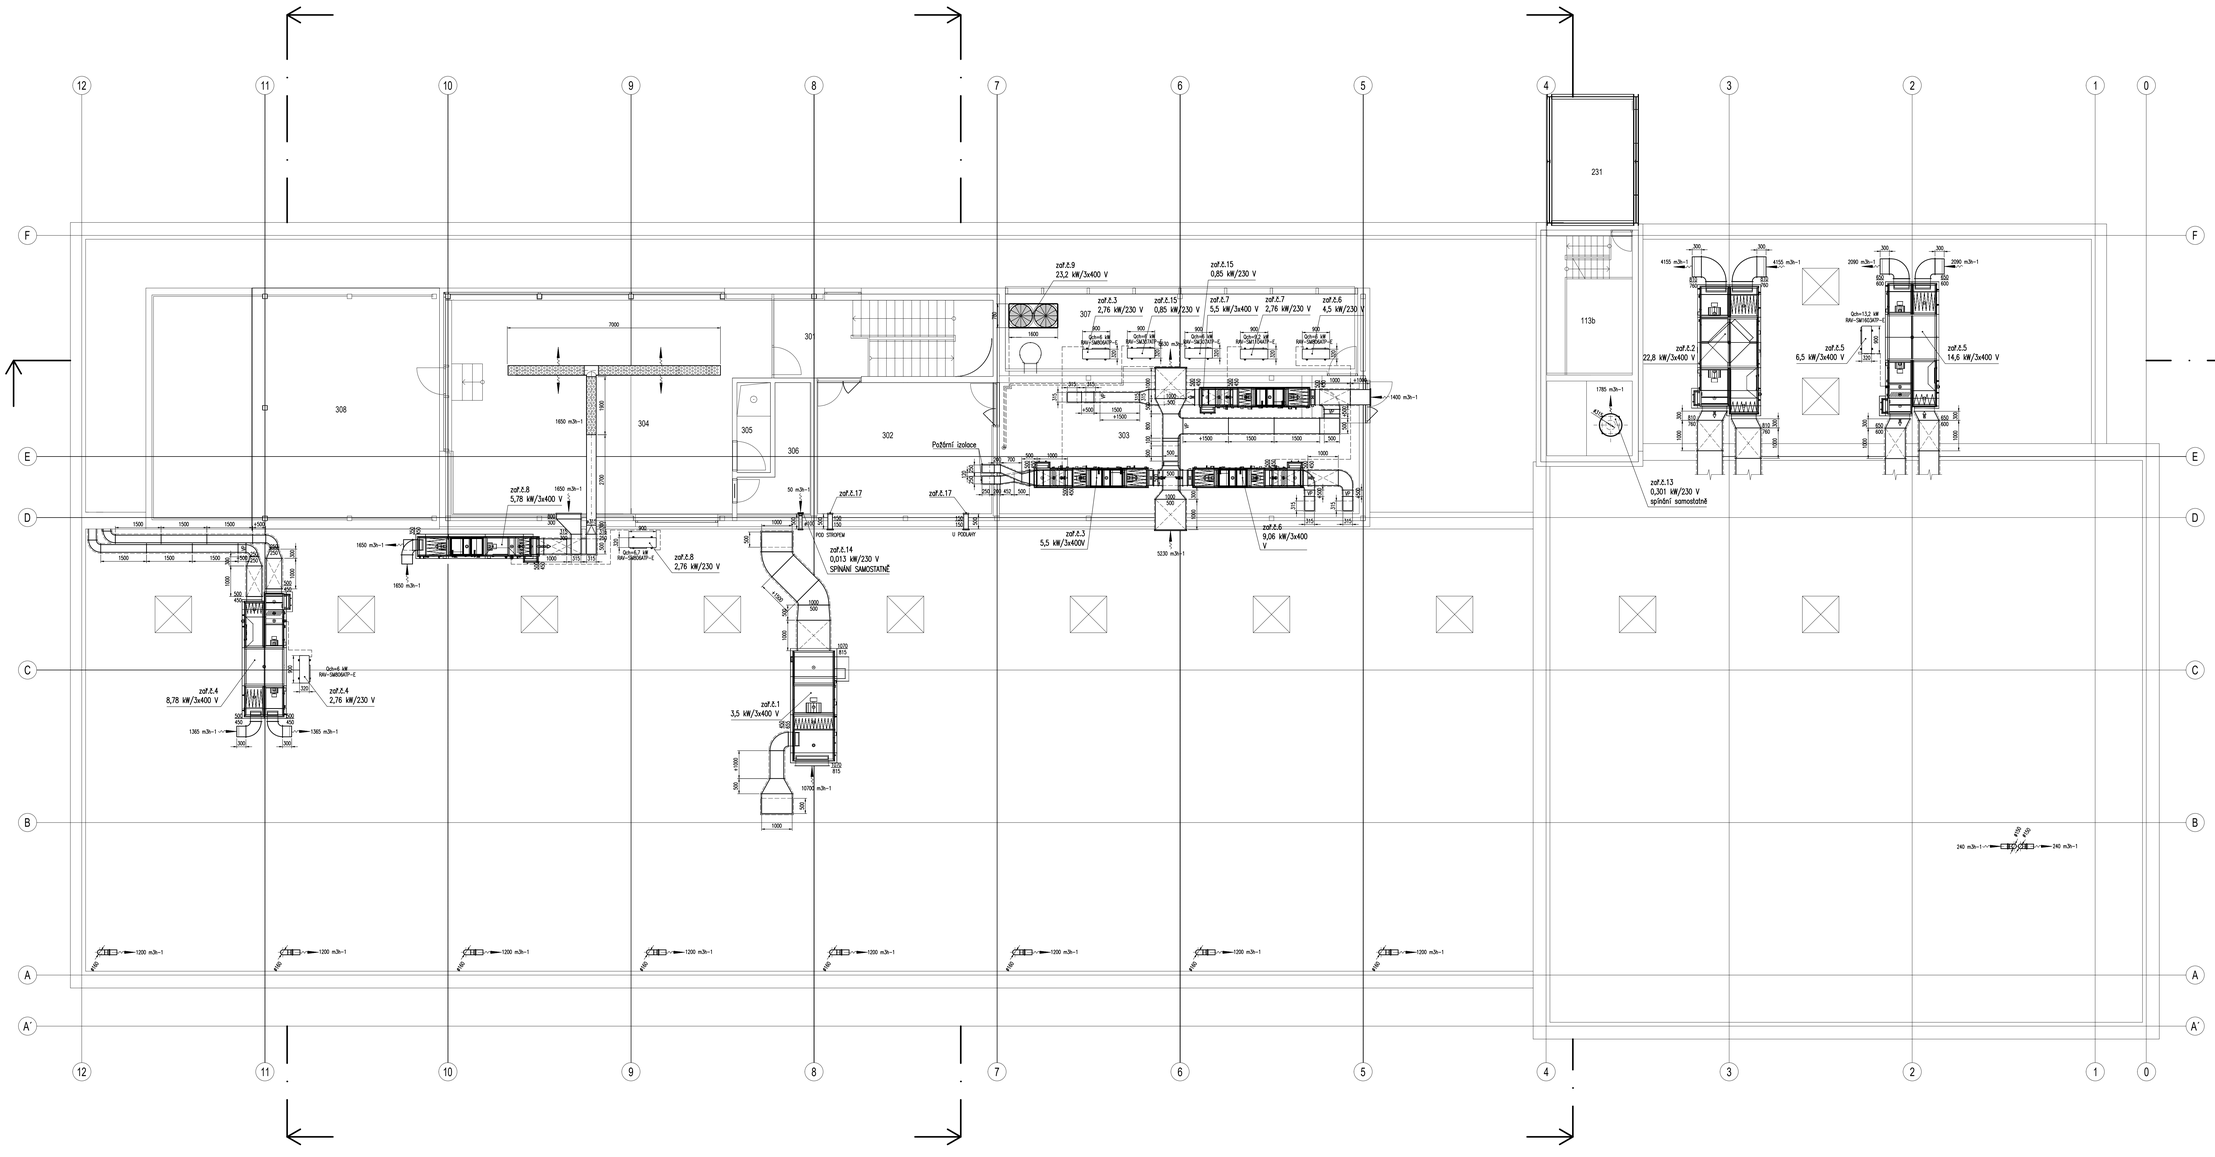

LEGENDA MÍSTNOSTÍ

OZNAČENÍ	NÁZEV MÍSTNOSTI	PLOCHA [m²]	SV.V.
301	SCHODIŠTĚ	18.12	2,75
302	PLYNOVÁ KOTELNA	24.72	2.99
303	STROJOVNA VZDUCHOTECHNIKY	50.88	2.99
304	MÍSTNOST FYZICKÉ PŘÍPRAVY	70.11	2,75
305	ZÁSAHOVÝ SKLUZ	3.25	2,75
306	SKLAD	6.45	2,75
307	PŘÍSTŘEŠEK JEDNOTEK CHLAZENÍ	30.91	---
308	KRYTÁ VENKOVNÍ TERASA	48.59	2,55
PLOCHA MÍSTNOSTÍ CELKEM:		253.03	

Přesné umístění výustek je řešeno v koordinačním výkresu podhledů

Orientační schema

Razítko správního úřadu

Revize	Datum	Popis	Kontrolovał

Projekt: Datum:

Stavebník investor: Správa Železnic, státní organizace, Dlážděná 1003/7, 110 00 Praha 1- Nové Město

Zástupce investora: Stavební správa západ, Sokolovská 1955/278, 190 00, Praha 9

generální projektant stavby: ARTECH spol. s r.o., Vinohradská nám.nad 818/43, 110 00 Praha , IČ: 25024071, Adresa pro doručování: Zůbrova 152, 438 01 Libčeves, E-mail: artech@artech.cz, tel.: 476 111 762

spracoval (projektant):	autorizoval (zodpovědný projektant):	Číslo projektu (vedoucí projektant):	Číslo vyhotovení
Karel Pejr	Karel Pejr	Ing. Jaroslav Hlaváč	
kraj: Středočeský	okres: Nymburk	k.ú.: Nymburk	

Areál HZS Nymburk

D1.01 SO.101 - HLAVNÍ OBJEKT - STANICE HZS
D1.01.4 TECHNIKA PROSTŘEDÍ STAVEB
D1.01.4.1 VZDUCHOTECHNIKA A KLIMATIZACE

STŘECHA

Akce/ PD	DZS
Datum	07/2021
Formát	A0
Měřítko	1:50
Základna	2154
Číslo (poř.) dokumentu	05