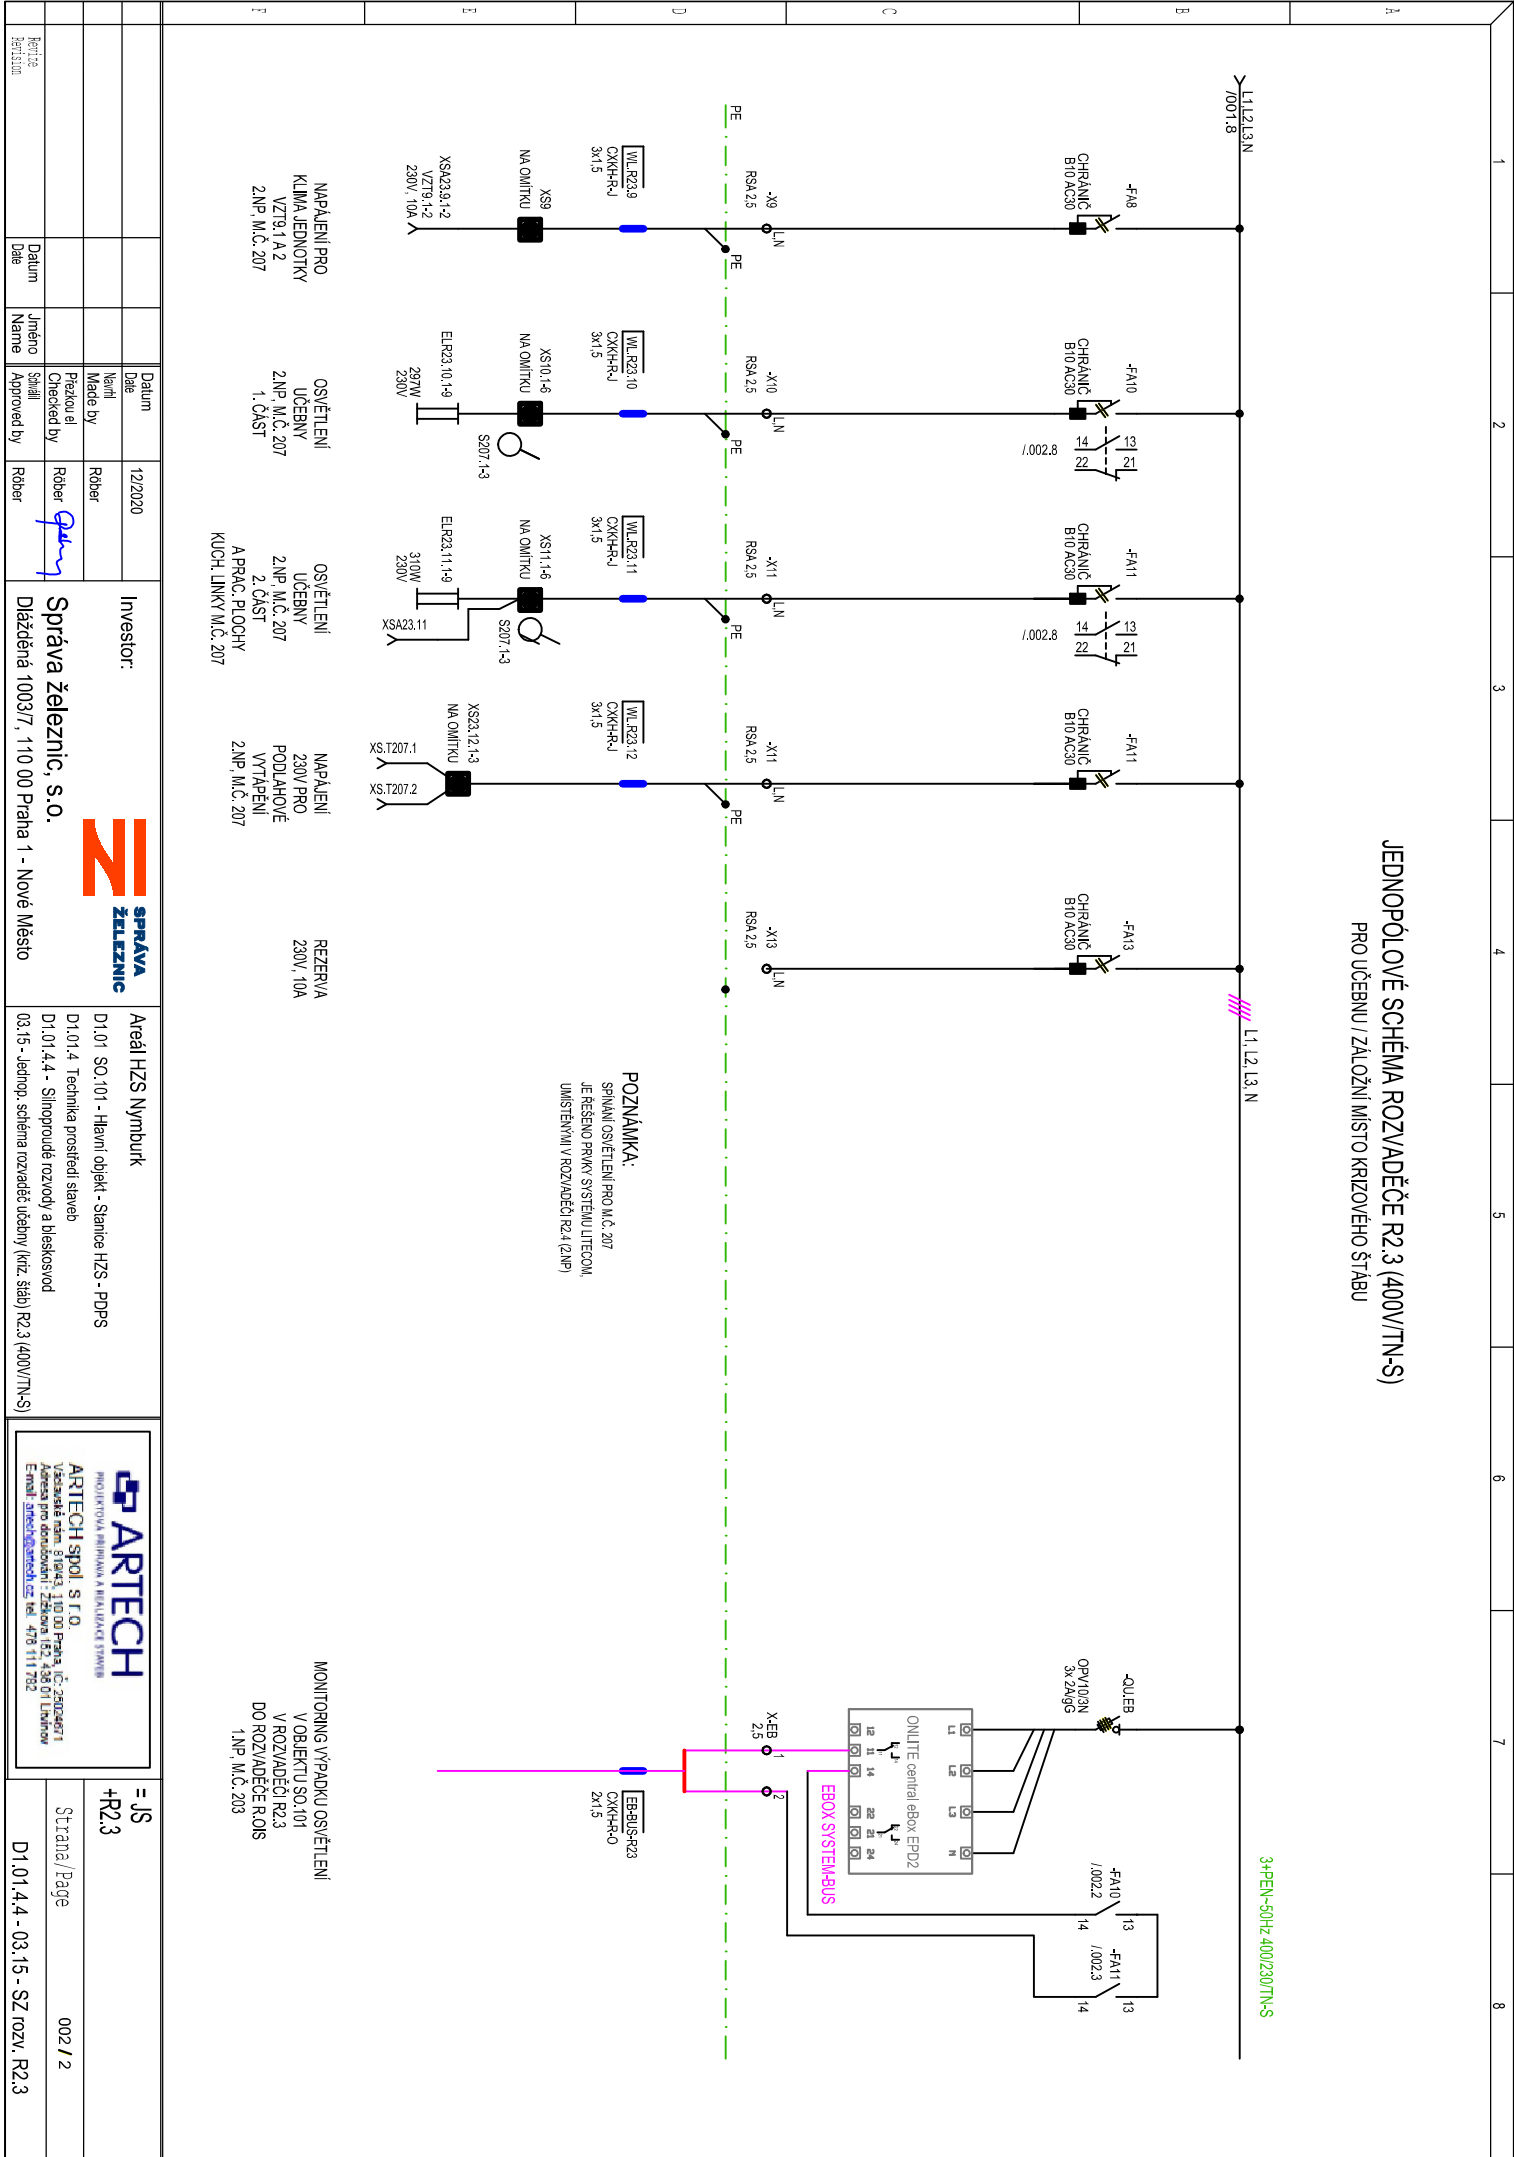


[illegible]

JEDNOPÓLOVÉ SCHÉMA ROZVADĚČE R2.3 (400V/TN-S)
PRO UČEBNU / ZALOŽNÍ MÍSTO KŘIZOVÉHO STABU

POZNÁMKA:
SPÍNANÍ OSVĚTLENÍ PRO M.Č. 207
JE ŘEŠENO PRVKY SYSTÉMU LITECOM,
UMÍSTĚNÝMI V ROZVADĚČI R2.4 (2NP)

MONITORING VYPADKU OSVĚTLENÍ
V OBJEKTU SO.101
V ROZVADĚČI R2.3
DO ROZVADĚČE ROIS
1NP, M.Č. 203

Investor:
Správa železnic, s.o.
Dílničná 1003/7, 110 00 Praha 1 - Nové Město

Areál HZS Nymburk
D1.01 SO.101 - Hraní objekt - Stanice HZS - PPS
D1.01.4 Technika prostředí stavby
D1.01.4.4 - Silnoproudé rozvody ableskovod
03.15 - Jednotlivé rozvody učebny (viz. štáb) R2.3 (400V/TN-S)

ARTECH spol. s r.o.
PROJEKTOVÁ FIRMA A REALIZAČNÍ FIRMA
Vězeňská 110/00 Praha, IČ: 28024671
Adresa pro doručování: Záboka 182, 436 01 Litvov
E-mail: zpet@artech.cz, tel. 476 111 752

Strana/ Page
002 / 2
D1.01.4.4 - 03.15 - SZ rozv. R2.3

JEDNOPÓLOVÉ SCHÉMA ROZVADĚČE R2.3 (400V/TN-S)
PRO UČEBNU / ZALOŽNÍ MÍSTO KŘIZOVÉHO STABU

POZNÁMKA:
SPÍNANÍ OSVĚTLENÍ PRO M.Č. 207
JE ŘEŠENO PRVKY SYSTÉMU LITECOM,
UMÍSTĚNÝMI V ROZVADĚČI R2.4 (2NP)

MONITORING VYPADKU OSVĚTLENÍ
V OBJEKTU SO.101
V ROZVADĚČI R2.3
DO ROZVADĚČE ROIS
1NP, M.Č. 203


Investor:
Správa železnic, s.o.
Dílničná 1003/7, 110 00 Praha 1 - Nové Město

Areál HZS Nymburk
D1.01 SO.101 - Hraní objekt - Stanice HZS - PPS
D1.01.4 Technika prostředí stavby
D1.01.4.4 - Silnoproudé rozvody ableskovod
03.15 - Jednotlivé rozvody učebny (viz. štáb) R2.3 (400V/TN-S)

ARTECH spol. s r.o.
PROJEKTOVÁ FIRMA A REALIZAČNÍ FIRMA
Vězeňská 110, 110 00 Praha, IČ: 28024671
Adresa pro doručování: Záboka 182, 436 01 Litvínov
E-mail: zpro@artech.cz, tel. 476 111 752

Strana/ Page
002 / 2

D1.01.4.4 - 03.15 - SZ rozv. R2.3

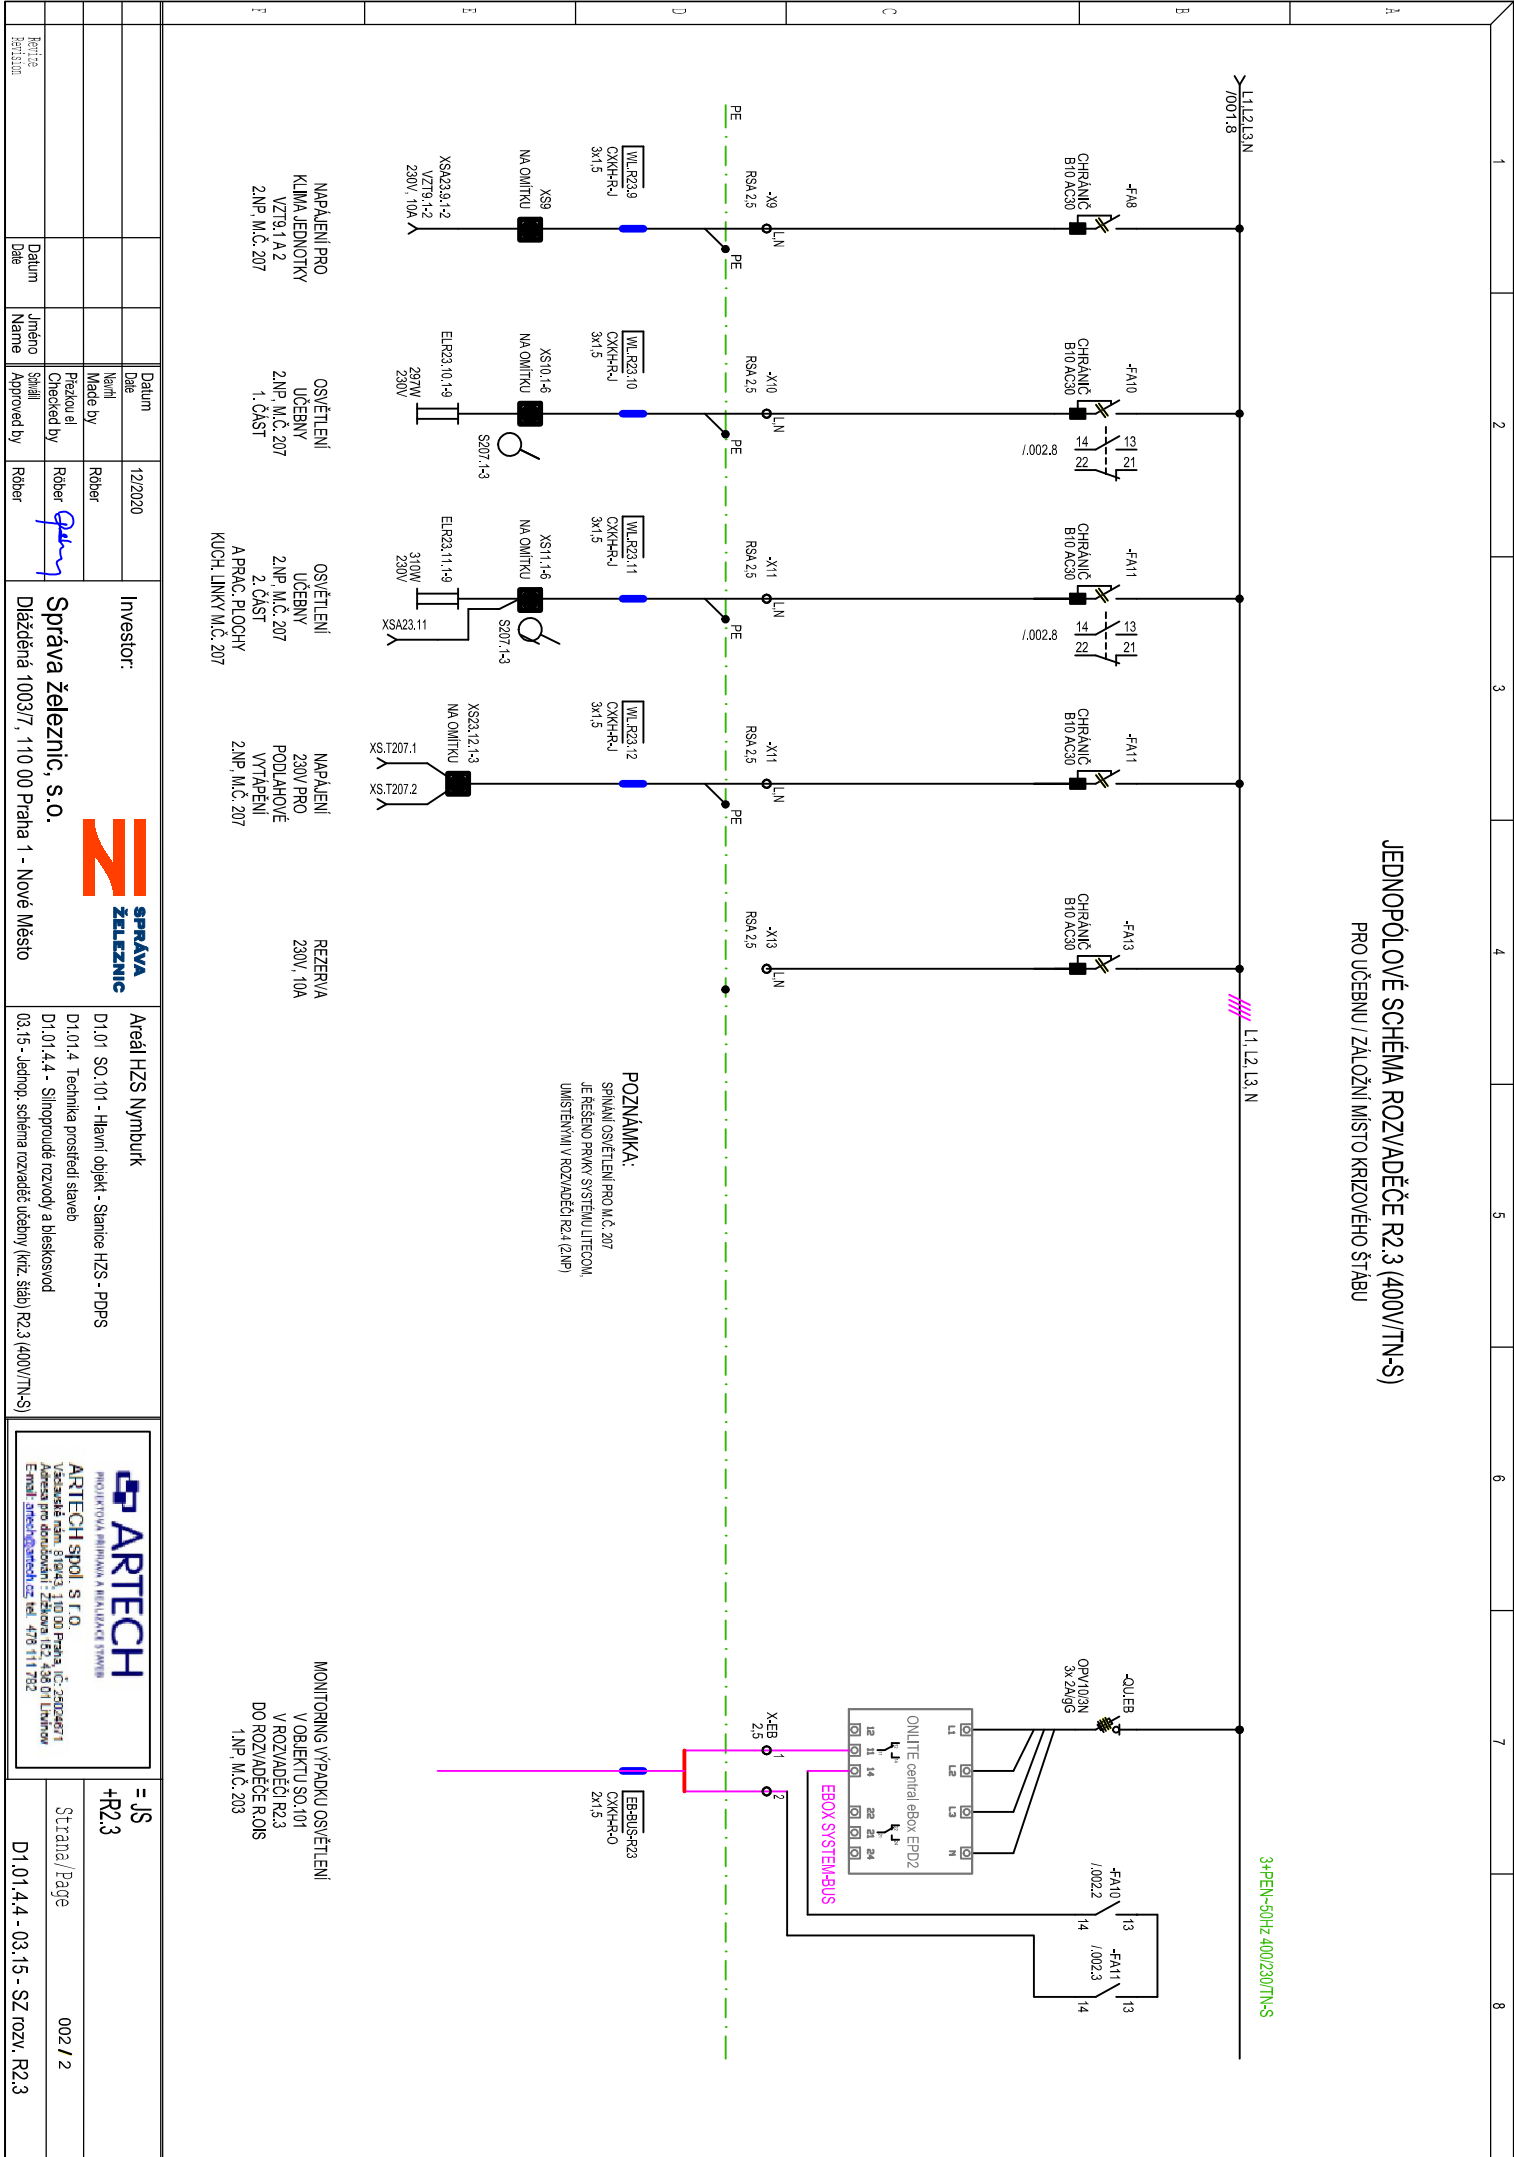[illegible]

JEDNOPÓLOVÉ SCHÉMA ROZVADĚČE R2.3 (400V/TN-S)
PRO UČEBNU / ZALOŽNÍ MÍSTO KŘIZOVÉHO STABU

POZNÁMKA:
SPÍNANÍ OSVĚTLENÍ PRO M.Č. 207
JE ŘEŠENO PRVKY SYSTÉMU LITECOM,
UMÍSTĚNÝMI V ROZVADĚČI R2.4 (2NP)

MONITORING VYPADKU OSVĚTLENÍ
V OBJEKTU SO.101
V ROZVADĚČI R2.3
DO ROZVADĚČE ROIS
1NP, M.Č. 203

Investor:
Správa železnic, s.o.
Díazděná 1003/7, 110 00 Praha 1 - Nové Město

Areál HZS Nymburk
D1.01 SO.101 - Hraní objekt - Stanice HZS - PPS
D1.01.4 Technika prostředí stavbe
D1.01.4.4 - Silnoproudé rozvody ableskovod
03.15 - Jednotp, spojena rozvaděč učebny (viz. štáb) R2.3 (400V/TN-S)

ARTECH spol. s r.o.
PROJEKTOVÁ FIRMA A REALIZAČNÍ FIRM
Věstské nám. 819/23, 110 00 Praha, IČ: 28024671
Adresa pro doručování: Záboka 182, 436 01 Litnove
E-mail: zmes@artech.cz, tel. 476 111 752

Strana/ Page
002 / 2

D1.01.4.4 - 03.15 - SZ rozv. R2.3

JEDNOPÓLOVÉ SCHÉMA ROZVADĚČE R2.3 (400V/TN-S)
PRO UČEBNU / ZALOŽNÍ MÍSTO KŘIZOVÉHO STABU

POZNÁMKA:
SPÍNANÍ OSVĚTLENÍ PRO M.Č. 207
JE ŘEŠENO PRVKY SYSTÉMU LITECOM,
UMÍSTĚNÝMI V ROZVADĚČI R2.4 (2NP)

MONITORING VYPADKU OSVĚTLENÍ
V OBJEKTU SO.101
V ROZVADĚČI R2.3
DO ROZVADĚČE ROIS
1NP, M.Č. 203

Investor:
Správa železnic, s.o.
Díazděná 1003/7, 110 00 Praha 1 - Nové Město

Areál HZS Nymburk
D1.01 SO.101 - Hraní objekt - Stanice HZS - PPS
D1.01.4 Technika prostředí stavob
D1.01.4.4 - Silnoproudé rozvody a bleskosvod
03.15 - Jednot. systém rozvadeč učebny (viz. štáb) R2.3 (400V/TN-S)

ARTECH spol. s r.o.
PROJEKTOVÁ FIRMA A REALIZAČNÍ FIRM
Věstecké nám. 819/23, 110 00 Praha, IČ: 28024671
Adresa pro doručování: Záboka 182, 436 01 Litnove
E-mail: zmes@artech.cz, tel. 476 111 782

Strana/ Page
002 / 2

D1.01.4.4 - 03.15 - SZ rozv. R2.3

[illegible][illegible]

JEDNOPÓLOVÉ SCHÉMA ROZVADĚČE R2.3 (400V/TN-S)
PRO UČEBNU / ZALOŽNÍ MÍSTO KŘIZOVÉHO STABU

POZNÁMKA:
SPÍNANÍ OSVĚTLENÍ PRO M.Č. 207
JE ŘEŠENO PRVKY SYSTÉMU LITECOM,
UMÍSTĚNÝMI V ROZVADĚČI R2.4 (2NP)

MONITORING VYPADKU OSVĚTLENÍ
V OBJEKTU SO.101
V ROZVADĚČI R2.3
DO ROZVADĚČE ROIS
1NP, M.Č. 203

Investor: Správa železnic, s.o.
Díazděná 1003/7, 110 00 Praha 1 - Nové Město

Areál HZS Nymburk
D1.01 SO.101 - Hraní objekt - Stanice HZS - PPS
D1.01.4 Technika prostředí stavbe
D1.01.4.4 - Silnoproudé rozvody ableskovod
03.15 - Jednotp. sčítelná rozvadeč učebny (viz. štáb) R2.3 (400V/TN-S)

ARTECH spol. s r.o.
PROJEKTOVÁ FIRMA A REALIZAČNÍ FIRM
Věstské nám. 819/23, 110 00 Praha, IČ: 28024671
Adresa pro doručování: Záboka 182, 436 01 Litnove
E-mail: zmes@artech.cz, tel. 476 111 752

Strana/ Page 002 / 2
D1.01.4.4 - 03.15 - SZ rozv. R2.3

[illegible]