SCHÉMA ZAPOJENÍ ROZVADĚČE R3.1 (400V/TN-S)

PRO 3.NP

R3.1
Un = 400V, In = 25A, Ik = 6kA
CELOPLASTOVÁ ROZVODNICE, 2/48 MOD TE
POD OMÍTKU, IP30

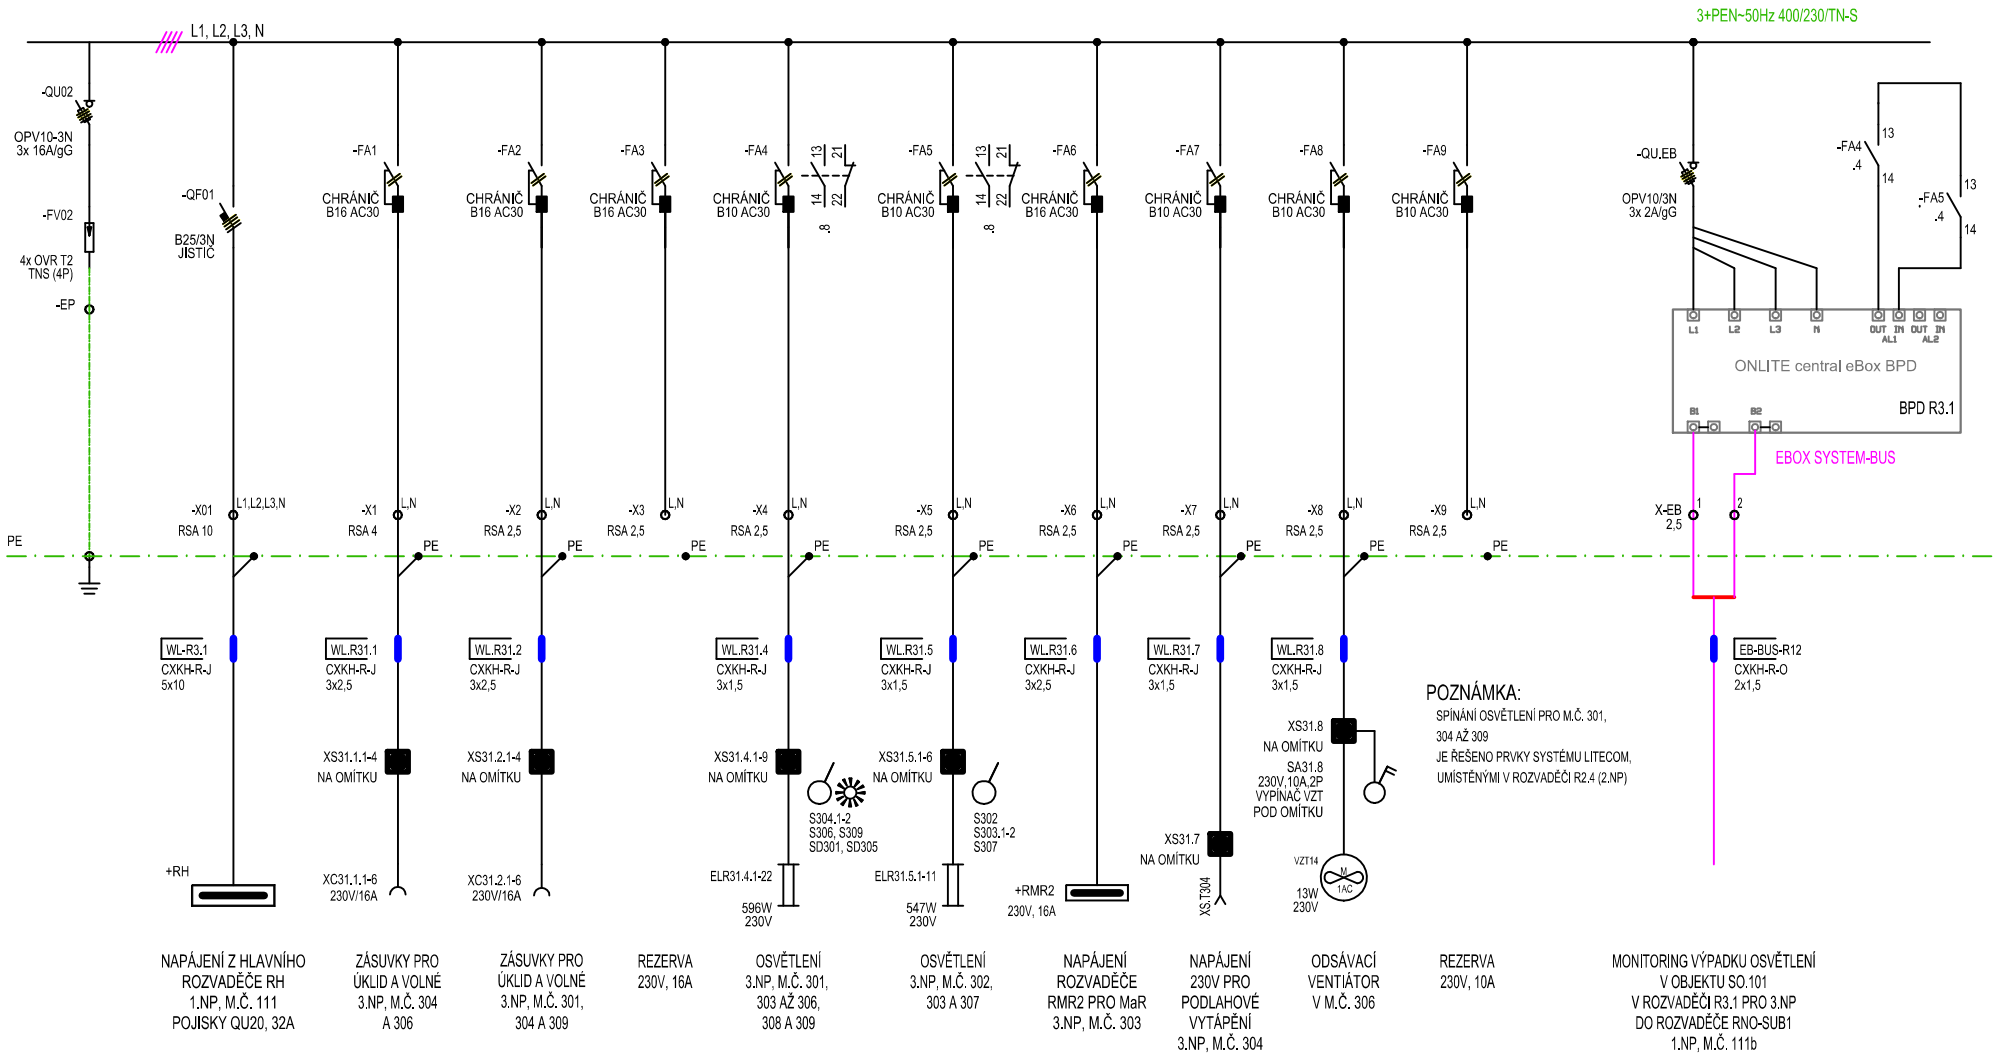

			Datum / Date	05/2031	Investor: Správa železnic, s.o. Dlážděná 1003/7, 110 00 Praha 1 - Nové Město	Areál HZS Nymburk D1.01 SO.101 - Hlavní objekt - Stanice HZS - DPS D1.01.4 Technika prostředí staveb D1.01.4.4 - Silnoproudé rozvody a bleskosvod 03.20 - Jednop. schéma rozvaděče R3.1 pro 3.NP	ARTECH PROJEKTOVÁ PŘÍPRAVA A REALIZACE STAVEB ARTECH spol. s r.o. Václavské nám. 819/43, 110 00 Praha, IČ: 25024671 Adresa pro doručování : Žižkova 152, 436 01 Litvínov E-mail: artech@artech.cz, tel. 476 111 782	= JS +R3.1
			Navrhl / Made by	Röber					
			Přezkou el / Checked by	Röber				Strana/Page	001 / 1
Revize / Revision	Datum / Date	Jméno / Name	Schválil / Approved by	Röber					D1.01.4.4 - 03.20 - JS rozv. R3.1