


R1.3
Un = 400V, In = 32A, Ik = 6kA
OCELOPLECHOVÁ ROZVADOVNICE, 3172 MOD TE
POD OMITKU, IP30

JEDNOPÓLOVÉ SCHÉMA ROZVADĚČE R1.3 (400V/TN-S)
PRO MYČKU AUT A CVIČNOU VĚŽ

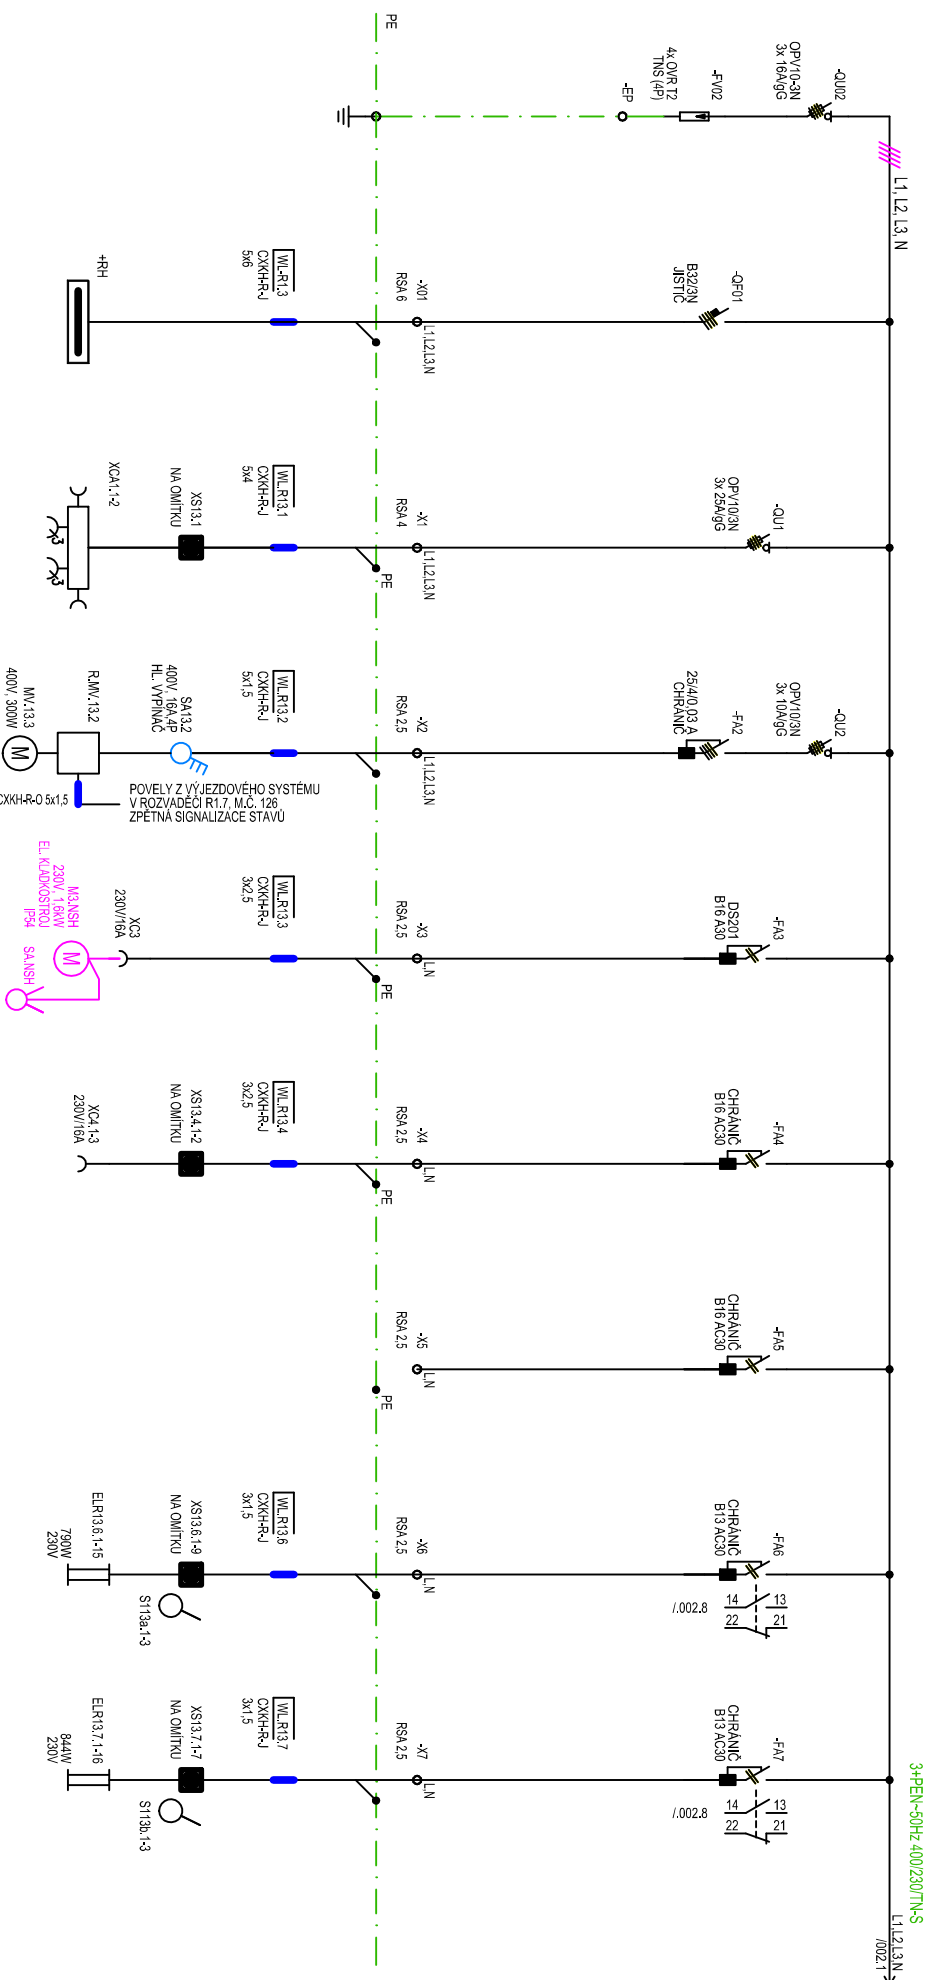

NAPÁJENÍ Z HLAVNÍHO
ROZVADĚČE RH
1.NP, M.C. 111
POLJSKY OUT, 40A

ZÁSUKOVÁ SKŘÍŇ
S CHRÁNĚM A JISTIČI
2x 400V/16A
2x 230V/16A
3.NP, M.C. 302

NAPÁJENÍ MÍSTNÍ
ŘIDIČ JEDNOTY
POHONU VRAT C9
MÝČKA M.C. 113a
OVLÁDÁNÍ VJEZDOVÝM SYSTÉMEM
V ROZV. R1.8 PRO GARÁŽE

ZÁSUKA PRO
EL. KLADKOSTROU PRO
NAVJÁK SÚSAKU HADIC
M.C. 113b (3.NP)

ZÁSUVKY
VOLNÉ
VE VĚŽI
M.C. 113b (1.-3.NP)


REZERVA
230V, 16A

OSVĚTLENÍ
PROSTORU
MYČKY AUT
M.C. 113a (1.-2.NP)

OSVĚTLENÍ
PROSTORU VĚŽE
M.C. 113b (1.-3.NP)
PROSTOR NA
SUŠENÍ HADIC A
LEZECKÁ STĚNA

--	--	

JEDNOPÓLOVÉ SCHEMA ROZVADĚČE R1.3 (400V/TN-S)
PRO MYČKU AUT A CVIČNOU VĚŽ

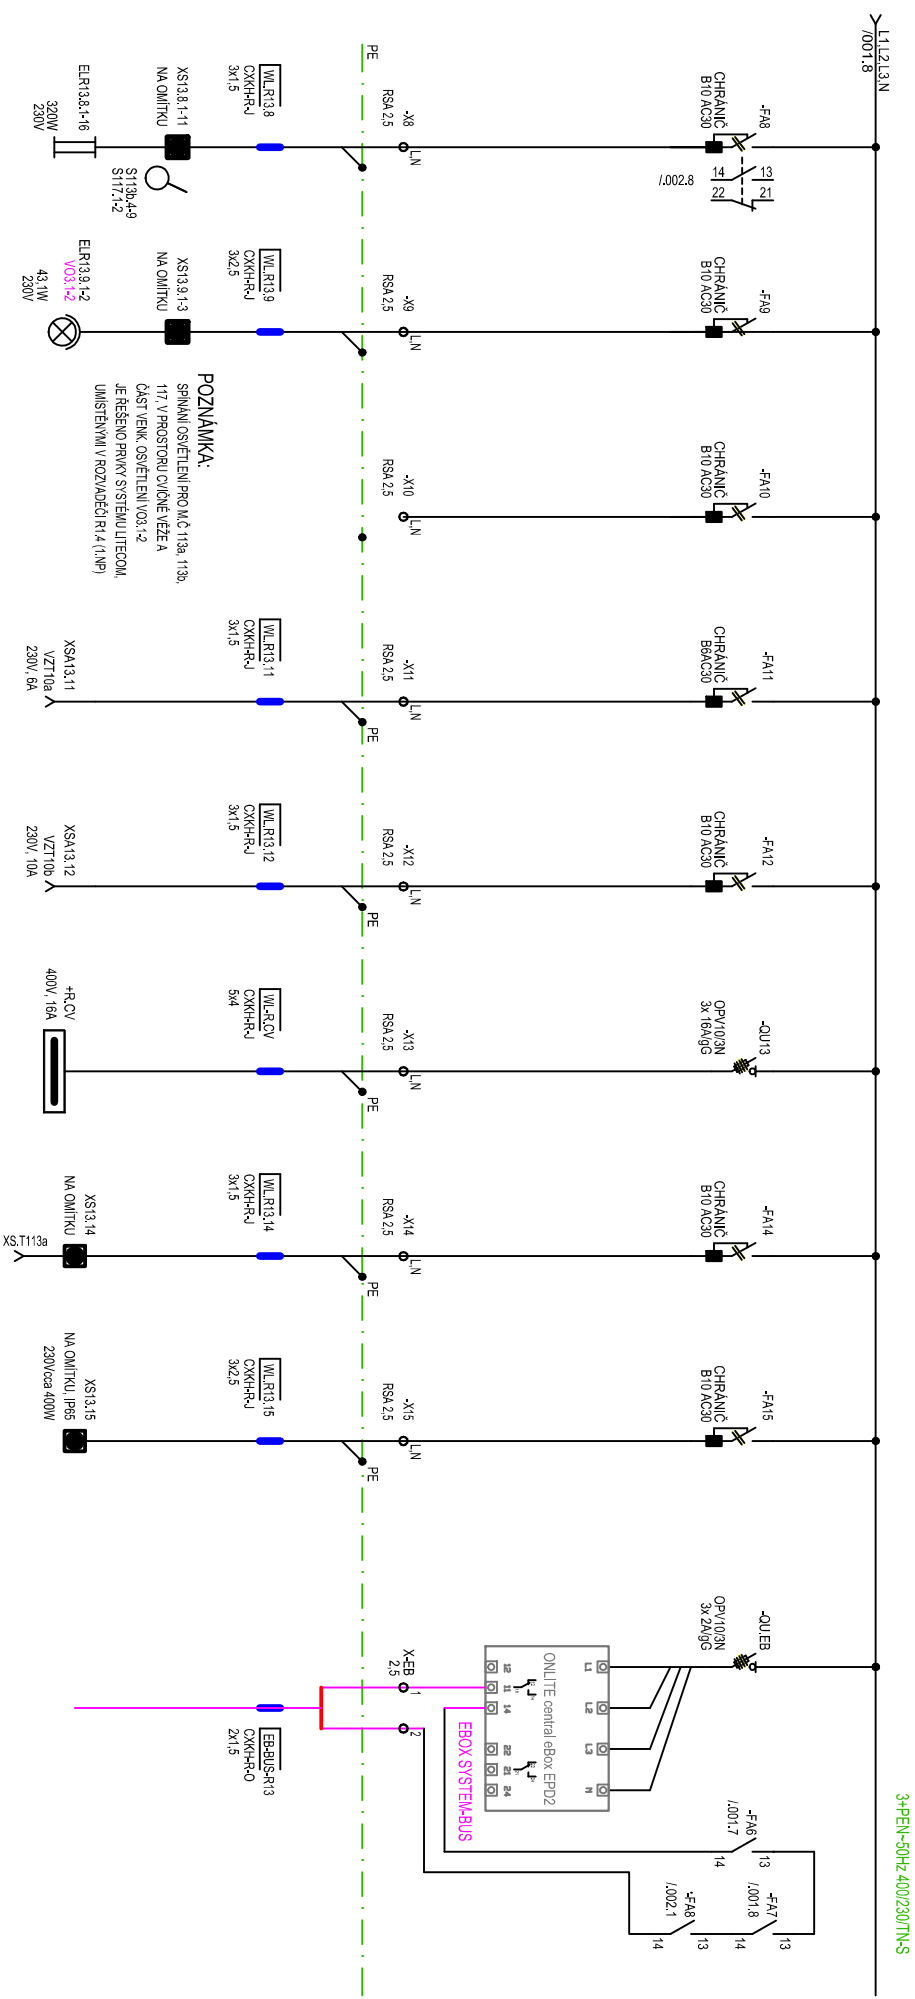

OSVĚTLENÍ
PRŮSTORU VEŽE
M.Č. 117 A CELÉ
SCHODIŠTĚ U M.Č. 113b
VČ. OBSL. LÁVEK
NA +8,35m A 14,95m

VENKOVNÍ
OSVĚTLENÍ
PARKOVIŠTĚ A
START. DRÁHY

REZERVA
230V. 10A

NAPÁJENÍ PRO
VZT JEDNOTKU
VZT10a
1.NP, M.Č. 113a

NAPÁJENÍ PRO
VZT JEDNOTKU
VZT10b
1.NP, M.Č. 113a

ROZVADĚČ PRO
NAPÁJENÍ METEOSTANICE
MAR A ANTÉN. SYSTÉMU
NA STŘEŠE CV. VĚŽE
ZNAKŮ HZS NA FASÁDÁCH
M.Č. 113b (+14,95)

NAPÁJENÍ
230V PRO
MODLAHOVÉ
VYTÁPĚNÍ
NP, M.Č. 113a

PŘÍPRAVA NAPÁJENÍ
PRO OSVĚTLENÝ ZNAK H
A NÁPIS SPRÁVA ŽELEZN
NA SEV. FASÁDĚ MÝČKY /
230V/10A, v=cca 6,5m

MONITORING VÝPADKU OSVĚTLENÍ
V OBJEKTU SO.101
V ROZVADĚČI R1.3
DO ROZVADĚČE R1.2
1.NP, M.Č. 102

	Datum Date	06/2021
	Namí Made by	Róbert
	Pozkoušel Checked by	Róbert
Zapečetenie Revision	Schválil Approved by	Róbert
	Datum Date	
Investor: Správa železníc, s.o. Dláždňová 1003/7, 110 00 Praha 1 - Nové Město		
		
Areal HZS Nymburk D1.01 SO.101 - Hlavní objekt - Stanice HZS - POPS D1.01.4 Technika posílání starob D1.01.4.4 - Slinoprovádě rozvodů ableskovod 03.7 - Jadrno, schéma rozv. pro mjdu a vž R1.3 (400V/TN-S)		
 PROJEKTOVA A REALIZAČNÍ FIRMA ARTECH SPOL. S R.O. Výskarpá nám. 819d3, 110 00 Praha, IČ: 25024671 Adresa pro dovozování: Zábřehova 182, 436 01 Litoměř E-mail: janecek@artech.cz , tel. 478 111 782		
= JS +R1.3		
Strana/Page 002 / 2		
D1.01.4.4 - 03.7 - JS rozv. R1.3		