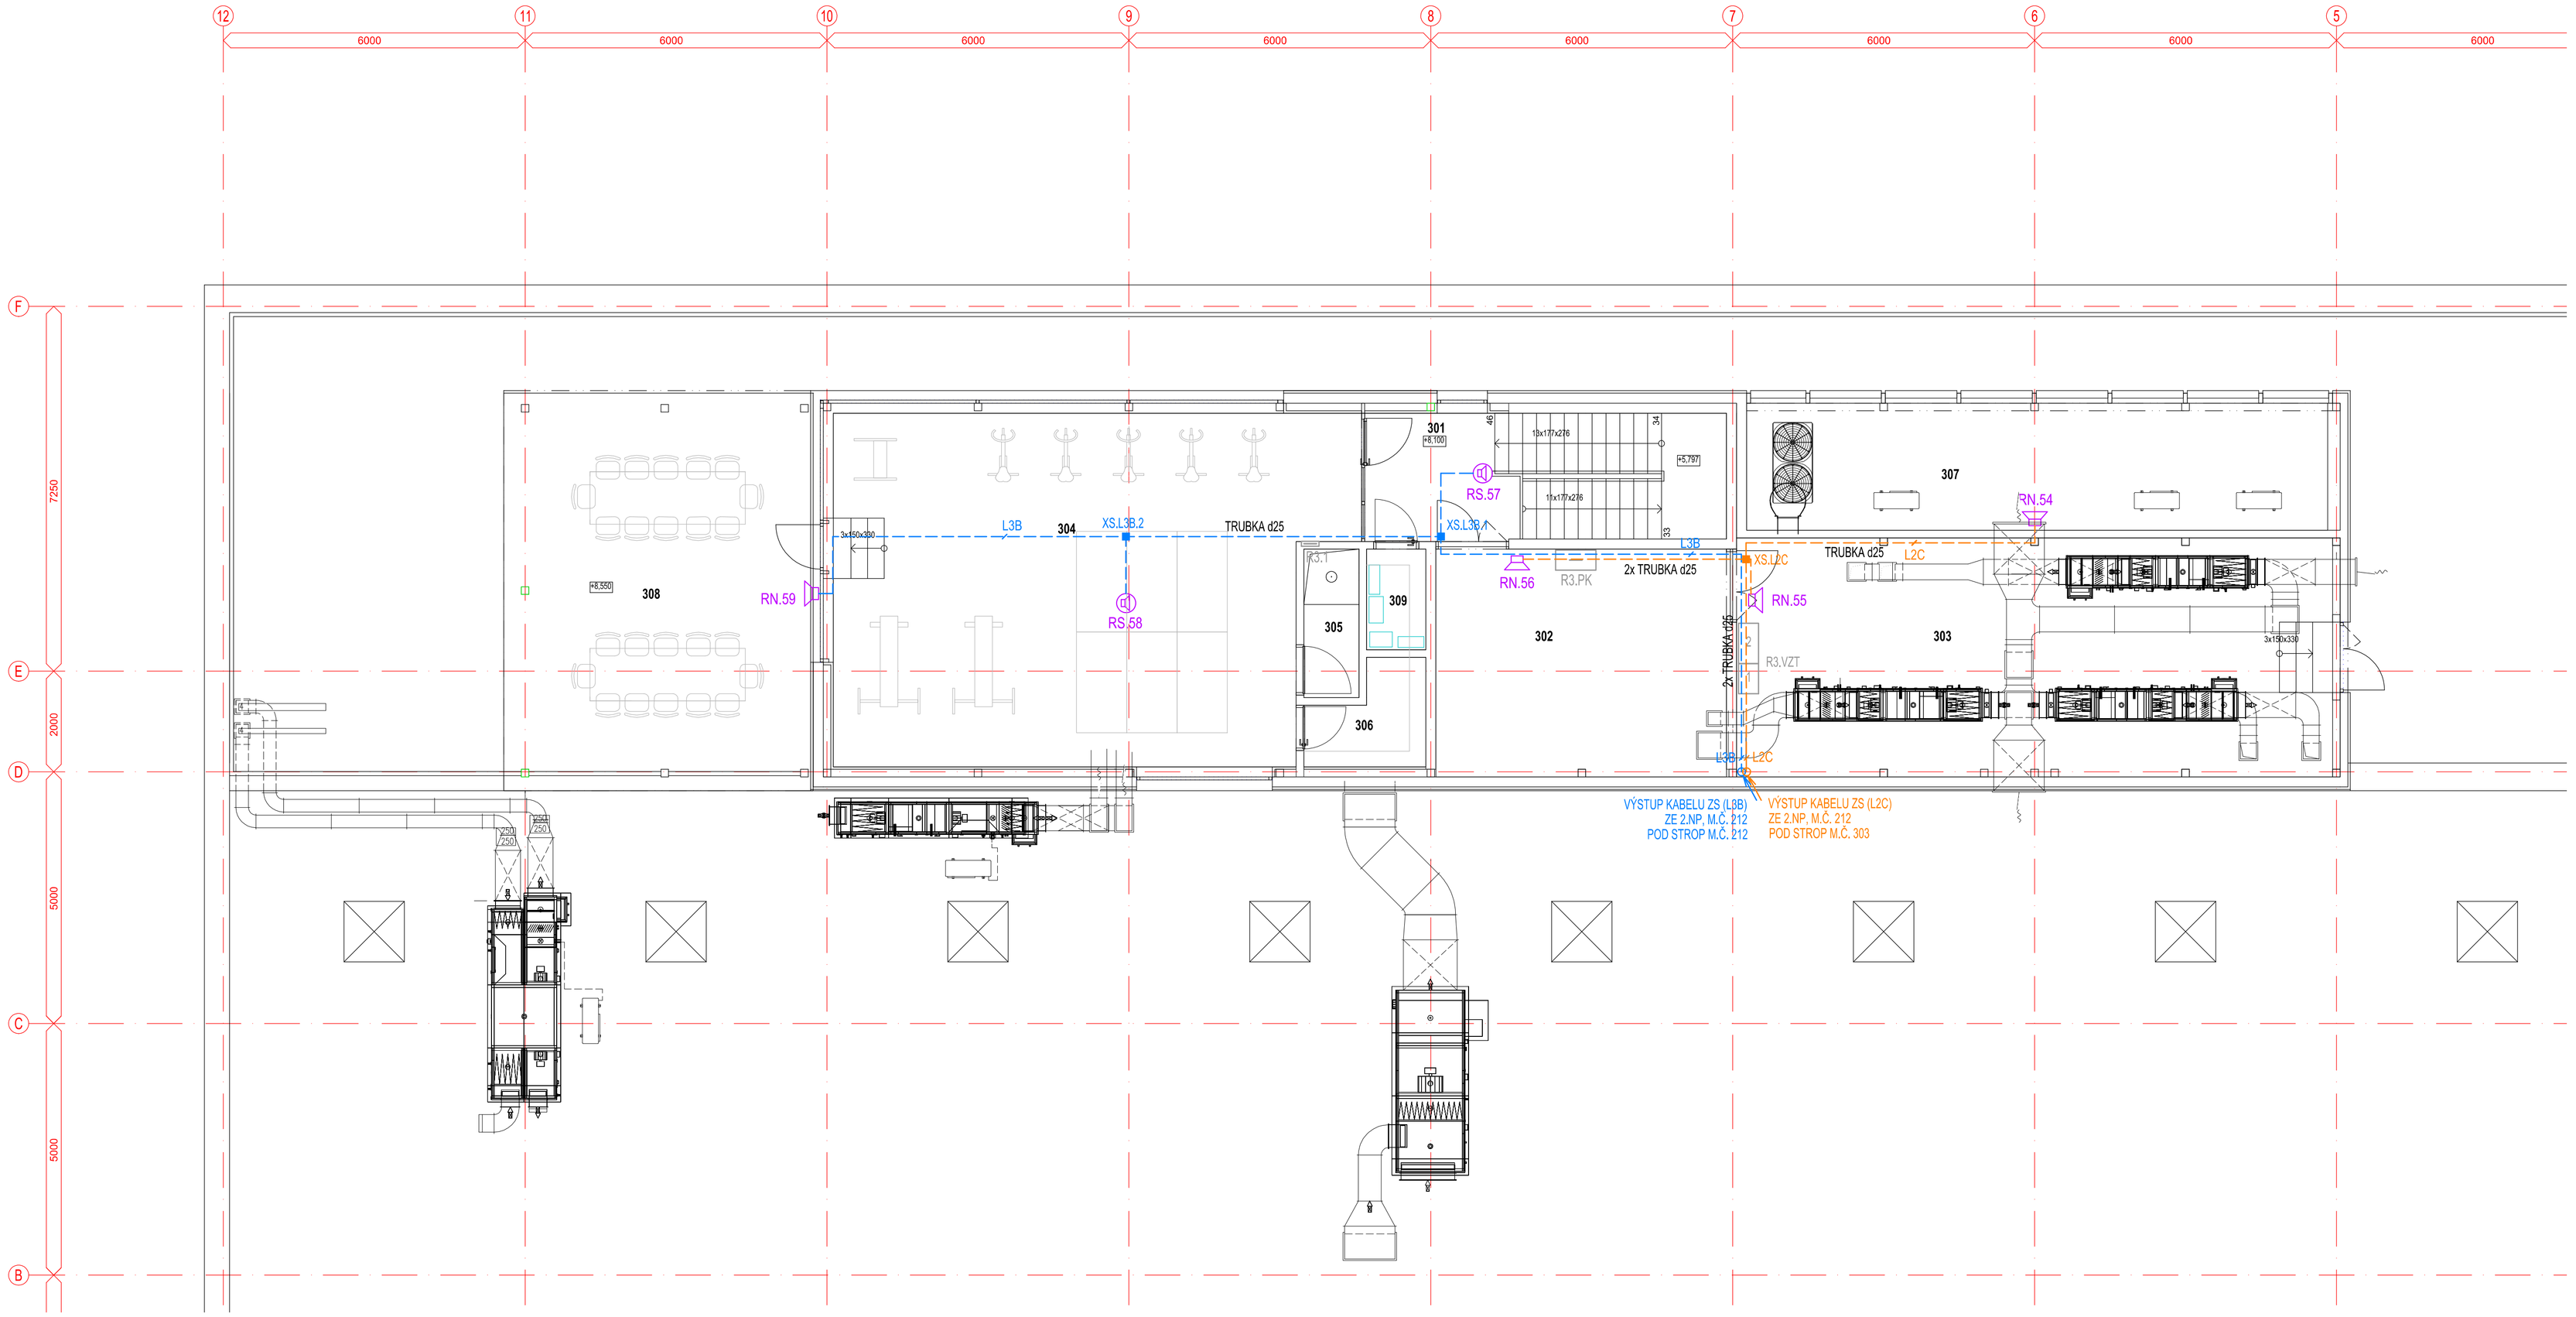

LEGENDA MÍSTNOSTÍ

OZNAČENÍ	NÁZEV MÍSTNOSTI	PLOCHA [m²]	SV.V.
301	SCHODIŠTĚ	18.12	2,75
302	PLYNOVÁ KOTELNA	26.30	2,99
303	STROJOVNA VZDUCHOTECHNIKY	56.93	2,99
304	MÍSTNOST FYZICKÉ PŘÍPRAVY	67.94	2,75
305	ZÁSAHOVÝ SKLUZ	3.25	2,75
306	SKLAD	4.09	2,75
307	PŘÍSTŘEŠEK JEDNOTEK CHLAZENÍ	29.16	---
308	KRYTÁ VENKOVNÍ TERASA	48.59	2,55
309	ROZVODNA FVE	2.35	2,75
PLOCHA MÍSTNOSTÍ CELKEM:		256.73	

LEGENDA EL. ZAŘÍZENÍ - ZS

- ZS — ÚSTŘEDNA ZS
- DE — EVAKUAČNÍ MIKROFON
- MIKROFONNÍ STANICE
- REPRODUKTOR EVAC - NÁSTĚNNÝ
- REPRODUKTOR EVAC - STROPNÍ VESTAVNÝ
- REPRODUKTOROVÁ LINKA L2C PRO 3.NP A VE CVIČNÉ VĚŽI - KABELY CXKH-R 2x2,5
- REPRODUKTOROVÁ LINKA L3B PRO 3.NP - KABEL CXKH-R 2x2,5
- XS.L2C XS.L3B.1 — INSTALAČNÍ KRABICE NA OMÍTKU 100x100mm, IP44 S POPISEM REPR. LINKY A POŘAD. ČÍSLEM

POZNÁMKY:

- ÚSTŘEDNA ZVUKOVÉHO SYSTÉMU BUDE UMÍSTĚNA VE 2.NP V M.Č. 203, T.J. V MÍSTNOSTI OIS V MÍSTNOSTI OIS BUDOU UMÍSTĚNY JEDEN MIKROFON PRO BĚŽNÁ A JEDEN PRO POPLACHOVÁ HLÁŠENÍ, JEDEN MIKROFON PRO BĚŽNÁ HLÁŠENÍ BUDE V KANCELÁŘI VEDOUCÍHO HZS, M.Č. 206

- ROZDĚLENÍ BĚŽNÝCH HLÁŠENÍ JE NAVRŽENO DO NÁSLEDUJÍCÍCH ZÓN:
1. SPOLEČNÉ PROSTORY, CHODBY, SCHODIŠTĚ, SOC. ZÁZEMÍ
2. DÍLNY, ROZVODNY, STROJOVNY A TECH. MÍSTNOSTI
3. KANCELÁŘE, PŘEDNÁŠKOVÁ MÍSTNOST
4. GARÁŽE

LEGENDA EL. ZAŘÍZENÍ

- ELEKTRICKÝ ROZVADĚČ SILNOPROUD
- ZÁSUVKA 230V, 16A
- ZÁSUVKA 230V, 16A, S PŘEP. OCHRANOU TŘ. D

Souřadnicový systém S-JTSK
Výškový systém Bpv

Orientační schéma:

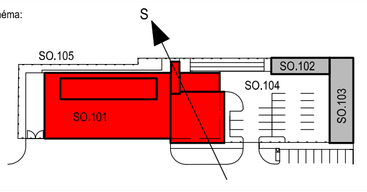

Razítko oprávněné osoby:

Podpis: Datum:

Revize:	Datum:	Popis:	Kontroloval:

Stavebník/ investor: **Správa železnic, státní organizace**
Dlážděná 1003/7, 110 00 Praha 1- Nové Město

Zástupce investora: **Stavební správa západ,**
Sokolovská 1955/278, 190 00, Praha 9

generální projektant stavby: **ARTECH spol. s r.o.**
Václavské náměstí 819/43 , 110 00 Praha , IČ: 25024671
Adresa pro doručování: Žižkova 152, 436 01 Litvínov
E-mail:artech@artech.cz tel. 476 111 782
PROJEKTOVÁ PŘÍPRAVA A REALIZACE STAVEB

vypracoval (projektant):	autorizoval (zodpovědný projektant):	řízení projektu (vedoucí projektant):	číslo vyhotovení:
Karel Röber	Karel Röber	Ing. Jaroslav Henzl	

kraj: Středočeský | obec: Nymburk | k.ú.: Nymburk

Areál HZS Nymburk

D1.01 SO.101 - HLAVNÍ OBJEKT - STANICE HZS
D1.01.4 TECHNIKA PROSTŘEDÍ STAVEB
D1.01.4.5 SLABOPROUDÉ ROZVODY

07.3b - Dispozice rozvodů ZS ve 3.NP

stupeň PD	PDPS
datum	05/2021
formát	A1 (8xA4)
měřítko	1:75
zakázka	2154
číslo (ozn.) dokumentu:	**07.3b.**