


NÁVRH USPOŘÁDÁNÍ KABELOVÉHO PROSTUPU ZE ZEMNÍ TRASY DO SERVEROVNY, M.Č. 110

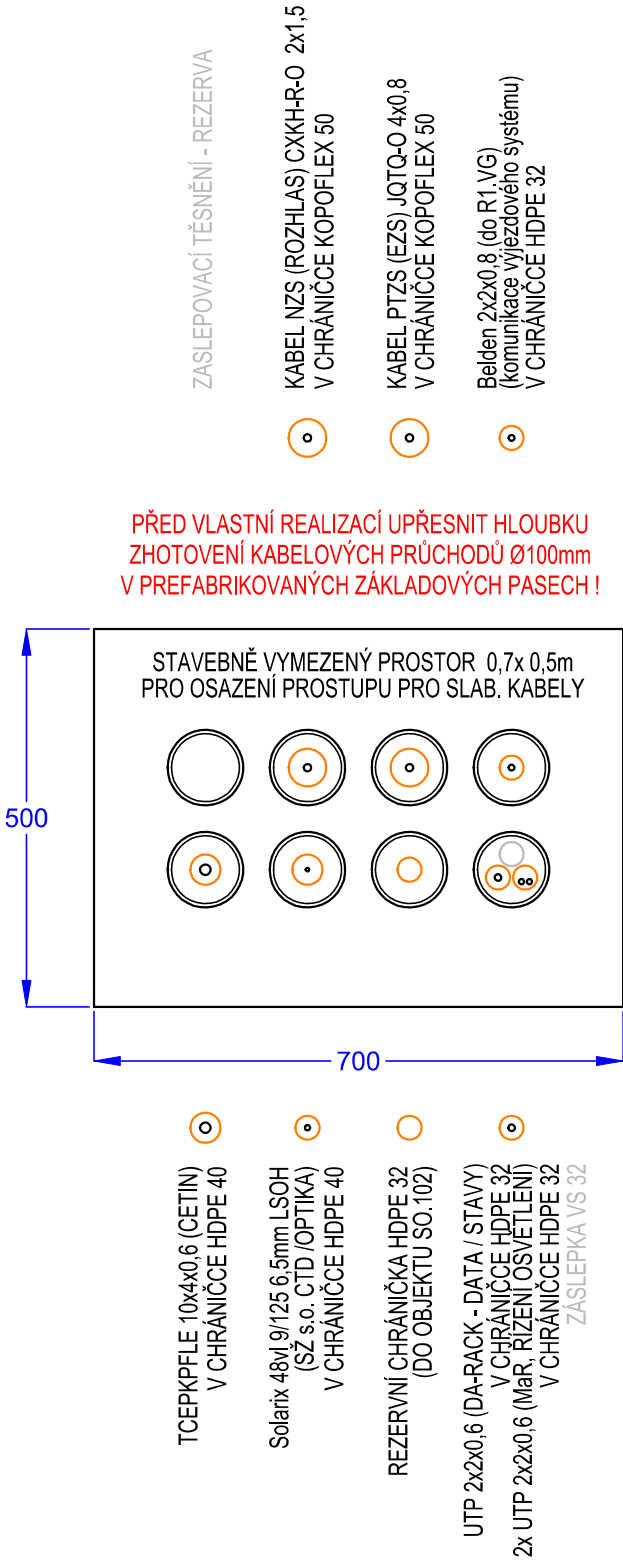

Souřadnicový systém S-JTSK
Výškový systém Bpv

Orientační schéma:		Razítko oprávněné osoby:	
Revize:	Datum:	Popis:	Kontroloval:
Stavebník/ investor:	Správa železnic, státní organizace Dlážděná 1003/7, 110 00 Praha 1- Nové Město		
Zástupce investora:	Stavební správa západ, Sokolovská 1955/278, 190 00, Praha 9		
generální projektant stavby:	ARTECH spol. s r.o. Václavské náměstí 819/43, 110 00 Praha , IČ: 25024671 Adresa pro doručování: Žižkova 152, 436 01 Litvínov E-mail: artech@artech.cz, tel. 476 111 782		
vypracoval (projektant):		autorizoval (zodpovědný projektant):	řízení projektu (vedoucí projektant):
Karel Röber		Karel Röber	Ing. Jaroslav Henzl
kraj:	Středočeský	obec:	Nymburk
		k.ú.	Nymburk
Areál HZS Nymburk			stupeň PD
D1.01 SO.101 - HLAVNÍ OBJEKT - STANICE HZS			PDPS
D1.01.4 TECHNIKA PROSTŘEDÍ STAVEB			datum
D1.01.4.5 SLABOPROUDÉ ROZVODY			05/2021
10 - Návrh prostupu zemní kab. trasy do serverovny			formát
			A3 (2xA4)
			měřítko
			1 : 10
			zakázka
			2154
			číslo (ozn.)
			10.
			dokumentu: