Modul R220 - 12xDO

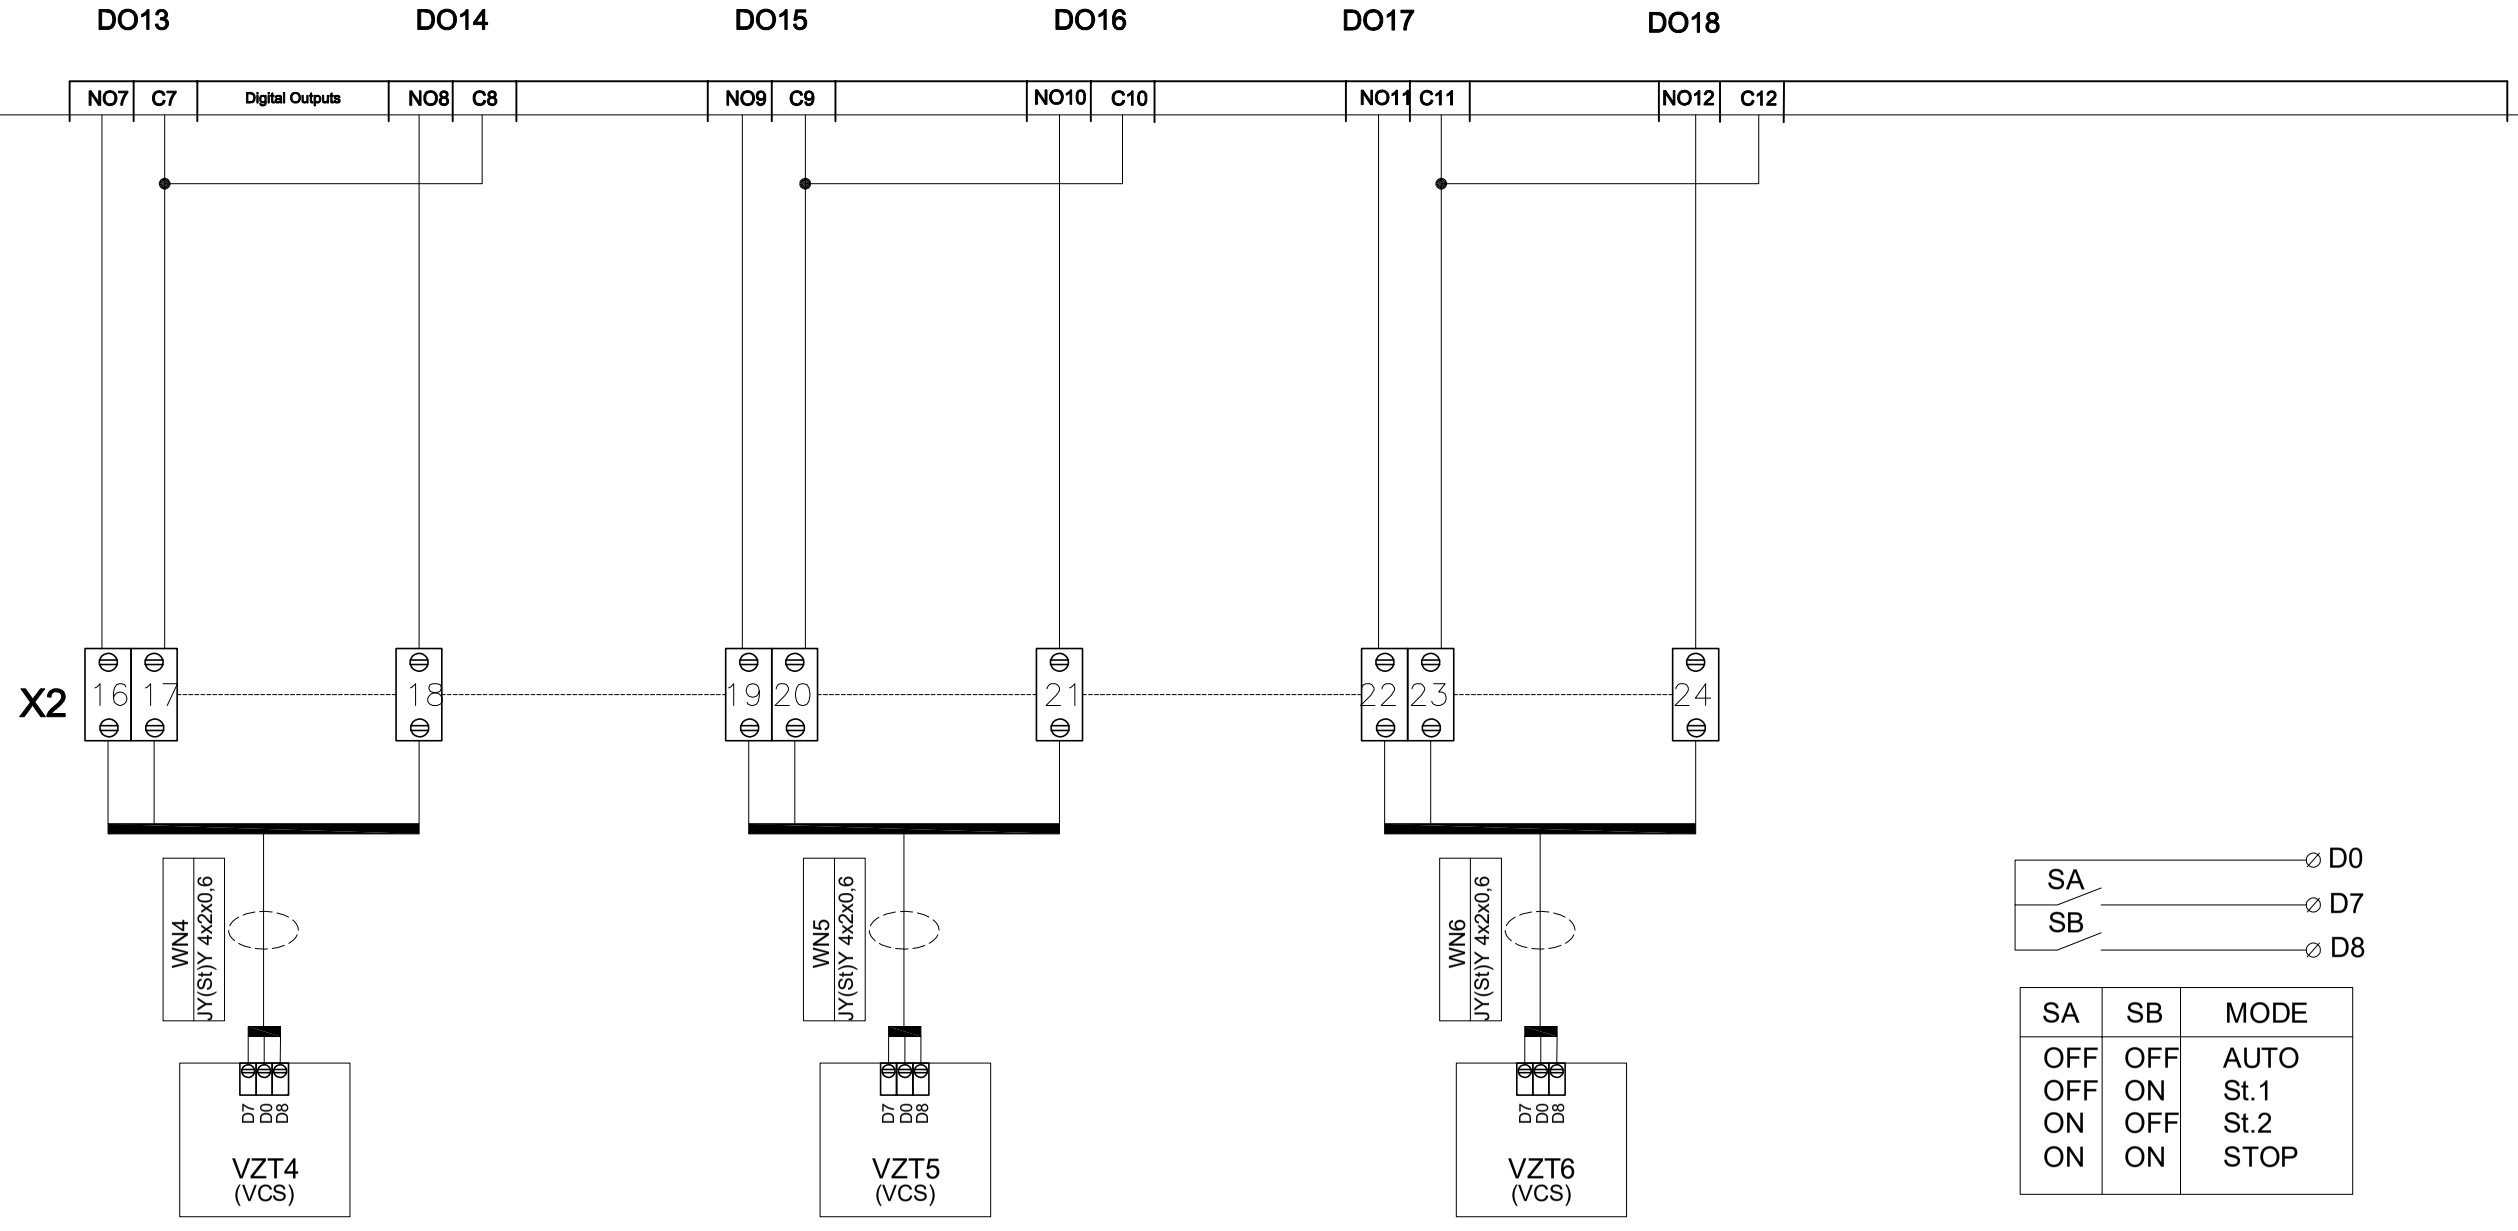

SA	SB	MODE
OFF	OFF	AUTO
OFF	ON	St.1
ON	OFF	St.2
ON	ON	STOP

Ovládání vzduchotechnik

				Datum	6/2021	Akce:	Areál HZS Nymburk	Ing.Pavel Češka - MERCOS Antonínská 424/8 170 00 Praha 7 antoninska8@gmail.com	Zařízení: rozvaděč RMR2	Čís..nabídky		Čís. zařízení: RMR2
				Zprac.	Ing.Češka		D1.01.4.8 Měření a regulace, systém řízení			Čís..zakázky	2154	Místo: m.č. 302
				Schval.	Ing. Henzl				Nazev stranky: zapojení I/O na R220	Zákaznik	Správa železnic, Stavební správa západ	Strana: E25
Index	Zmena	Datum	Jmeno	Gen.proj.:	ARTECH spol.s r.o.							