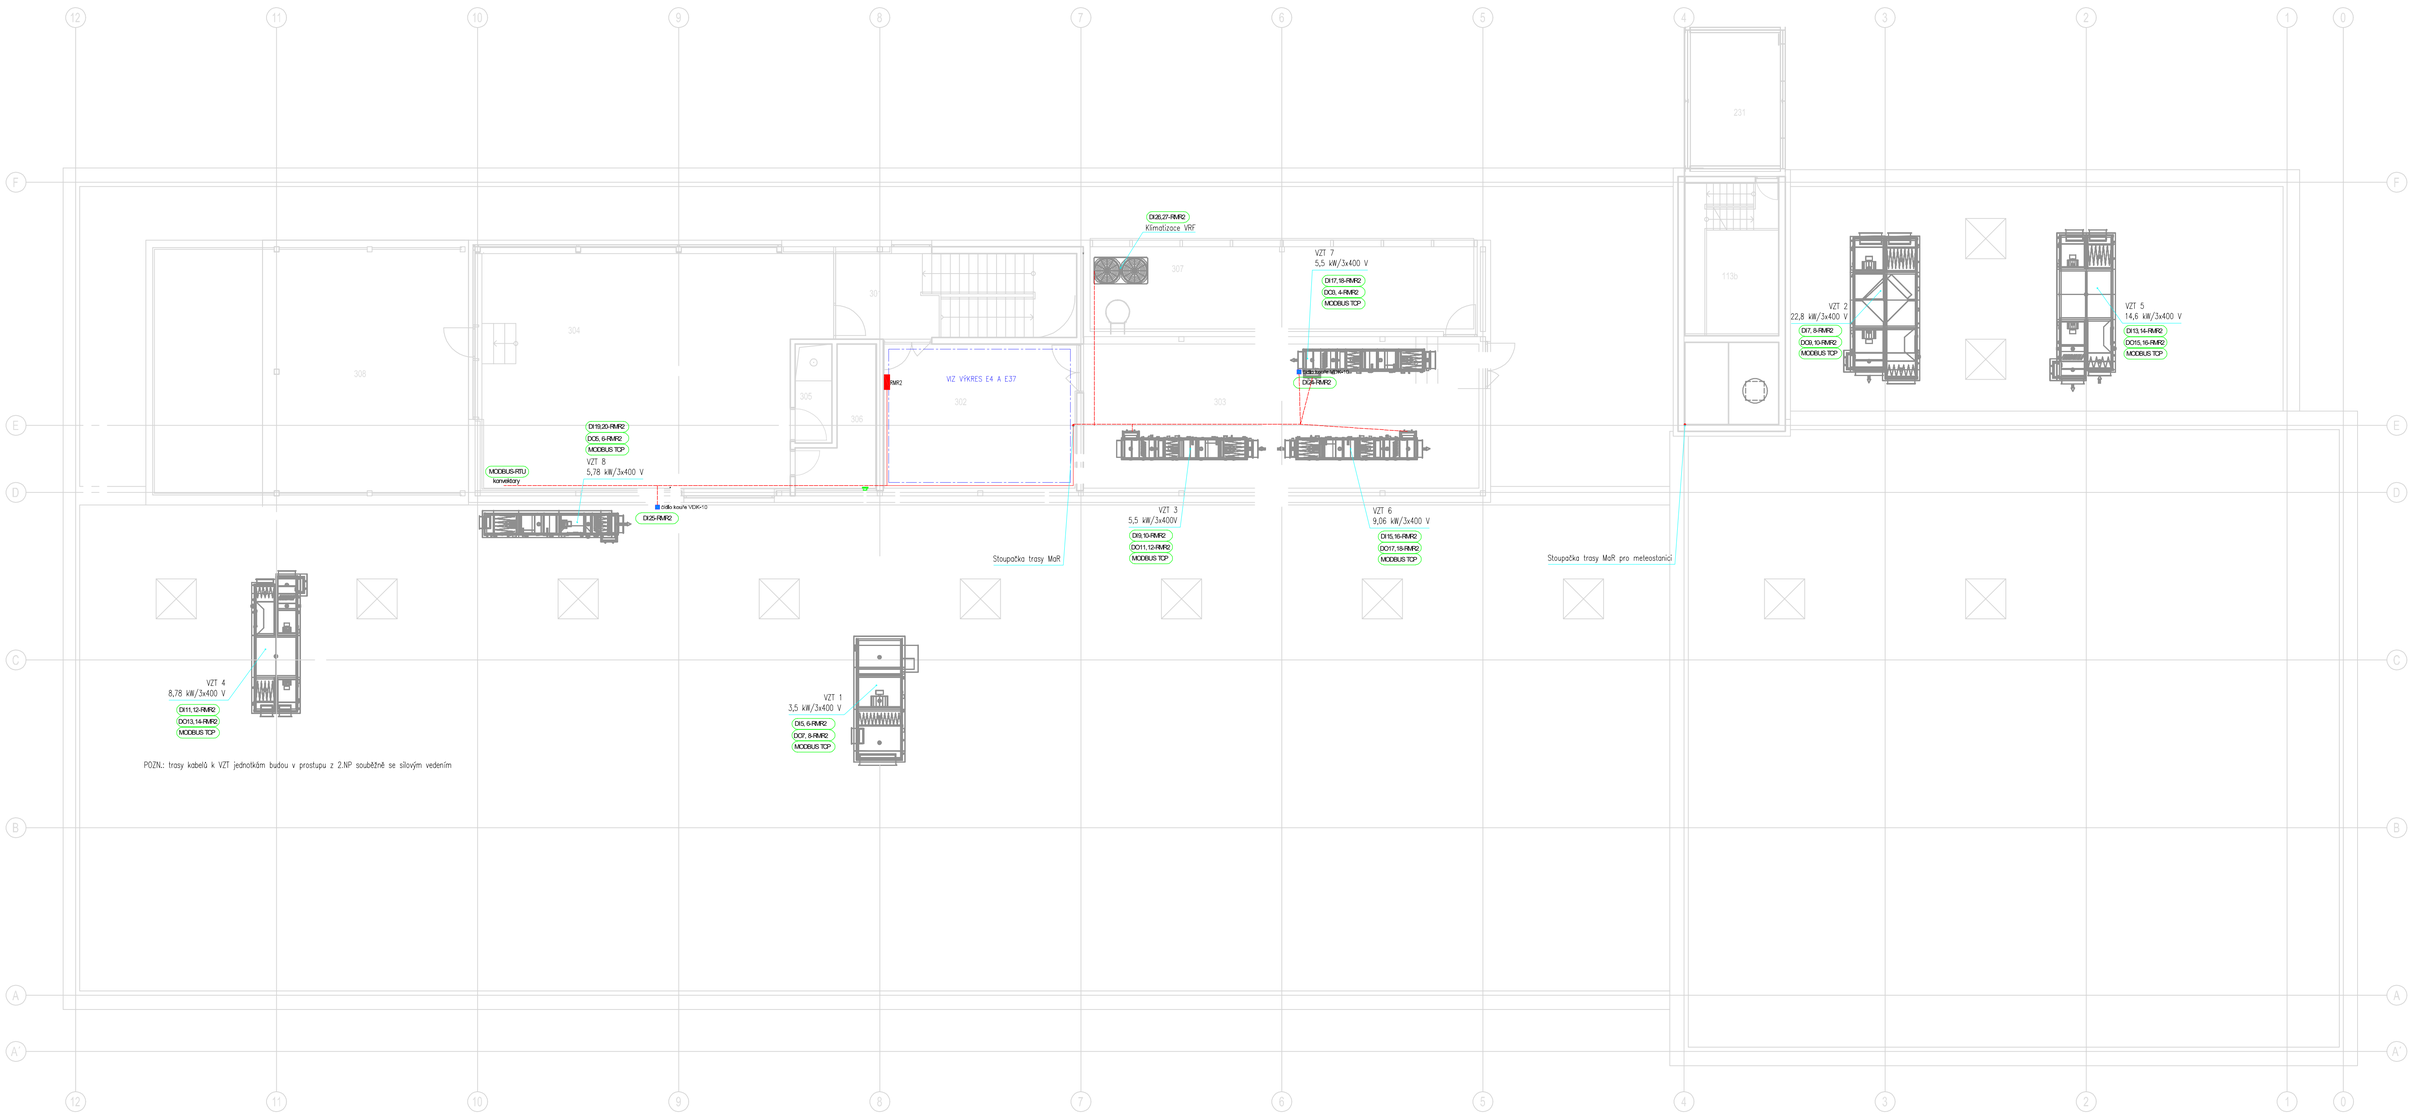

POZN.: trasy kabelů k VZT jednotkám budou v prostupu z 2.NP souběžně se silovým vedením

LEGENDA MÍSTNOSTÍ

OZNAČENÍ	NÁZEV MÍSTNOSTI	PLOCHA [m²]	SV.V.
301	SCHODIŠTĚ	18,12	2,75
302	PLYNOVÁ KOTELNA	24,72	2,99
303	STROJOVNA VZDUCHOTECHNIKY	50,88	2,99
304	MÍSTNOST FYZICKÉ PŘÍPRAVY	70,11	2,75
305	ZÁSAHOVÝ SKLUZ	3,25	2,75
306	SKLAD	6,45	2,75
307	PŘÍSTŘEŠEK JEDNOTEK CHLAZENÍ	30,91	---
308	KRYTÁ VENKOVNÍ TERASA	48,59	2,55
PLOCHA MÍSTNOSTÍ CELKEM:		253.03	

Orientační schéma:

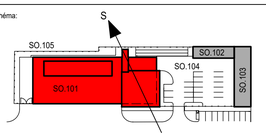

Razítko oprávněné osoby:

Podpis: Datum:

Revize:	Datum:	Popis:	Kontroloval:

Stavebník/ investor:
Správa železnic, státní organizace
Dlážděná 1003/7, 110 00 Praha 1- Nové Město

Zástupce investora:
Stavební správa západ,
Sokolovská 1955/278, 190 00, Praha 9

SPRÁVA ŽELEZNIC

generální projektant stavby:
ARTECH spol. s r.o.
Václavské náměstí 819/43, 110 00 Praha , IČ: 25024671
Adresa pro doručování: Žižkova 152, 436 01 Litvínov
E-mail: artech@artech.cz, tel. 476 111 782

ARTECH
PROJEKTOVÁ PŘÍPRAVA A REALIZACE STAVEB

vypracoval (projektant):	autorizoval (zodpovědný projektant):	řízení projektu (vedoucí projektant):	číslo vyhotovení:
Ing. Pavel Češka	Ing. Pavel Češka	Ing. Jaroslav Henzl	

kraj:	obec:	k.ú.
Středočeský	Nymburk	Nymburk

Areál HZS Nymburk

D1.01 SO.101 - HLAVNÍ OBJEKT- STANICE HZS
D1.01.4 TECHNIKA PROSTŘEDÍ STAVEB
D1.01.4.8 MĚŘENÍ A REGULACE, SYSTÉM ŘÍZENÍ

PŮDORYS 3.NP

stupeň PD	PDPS
datum	06/2021
formát	8xA4
měřítko	...
zakázka	2154
číslo (ozn.) dokumentu:	**S.4**