


Přechodová oblast mostu v ev. km 390,780 (Úsek 4B)

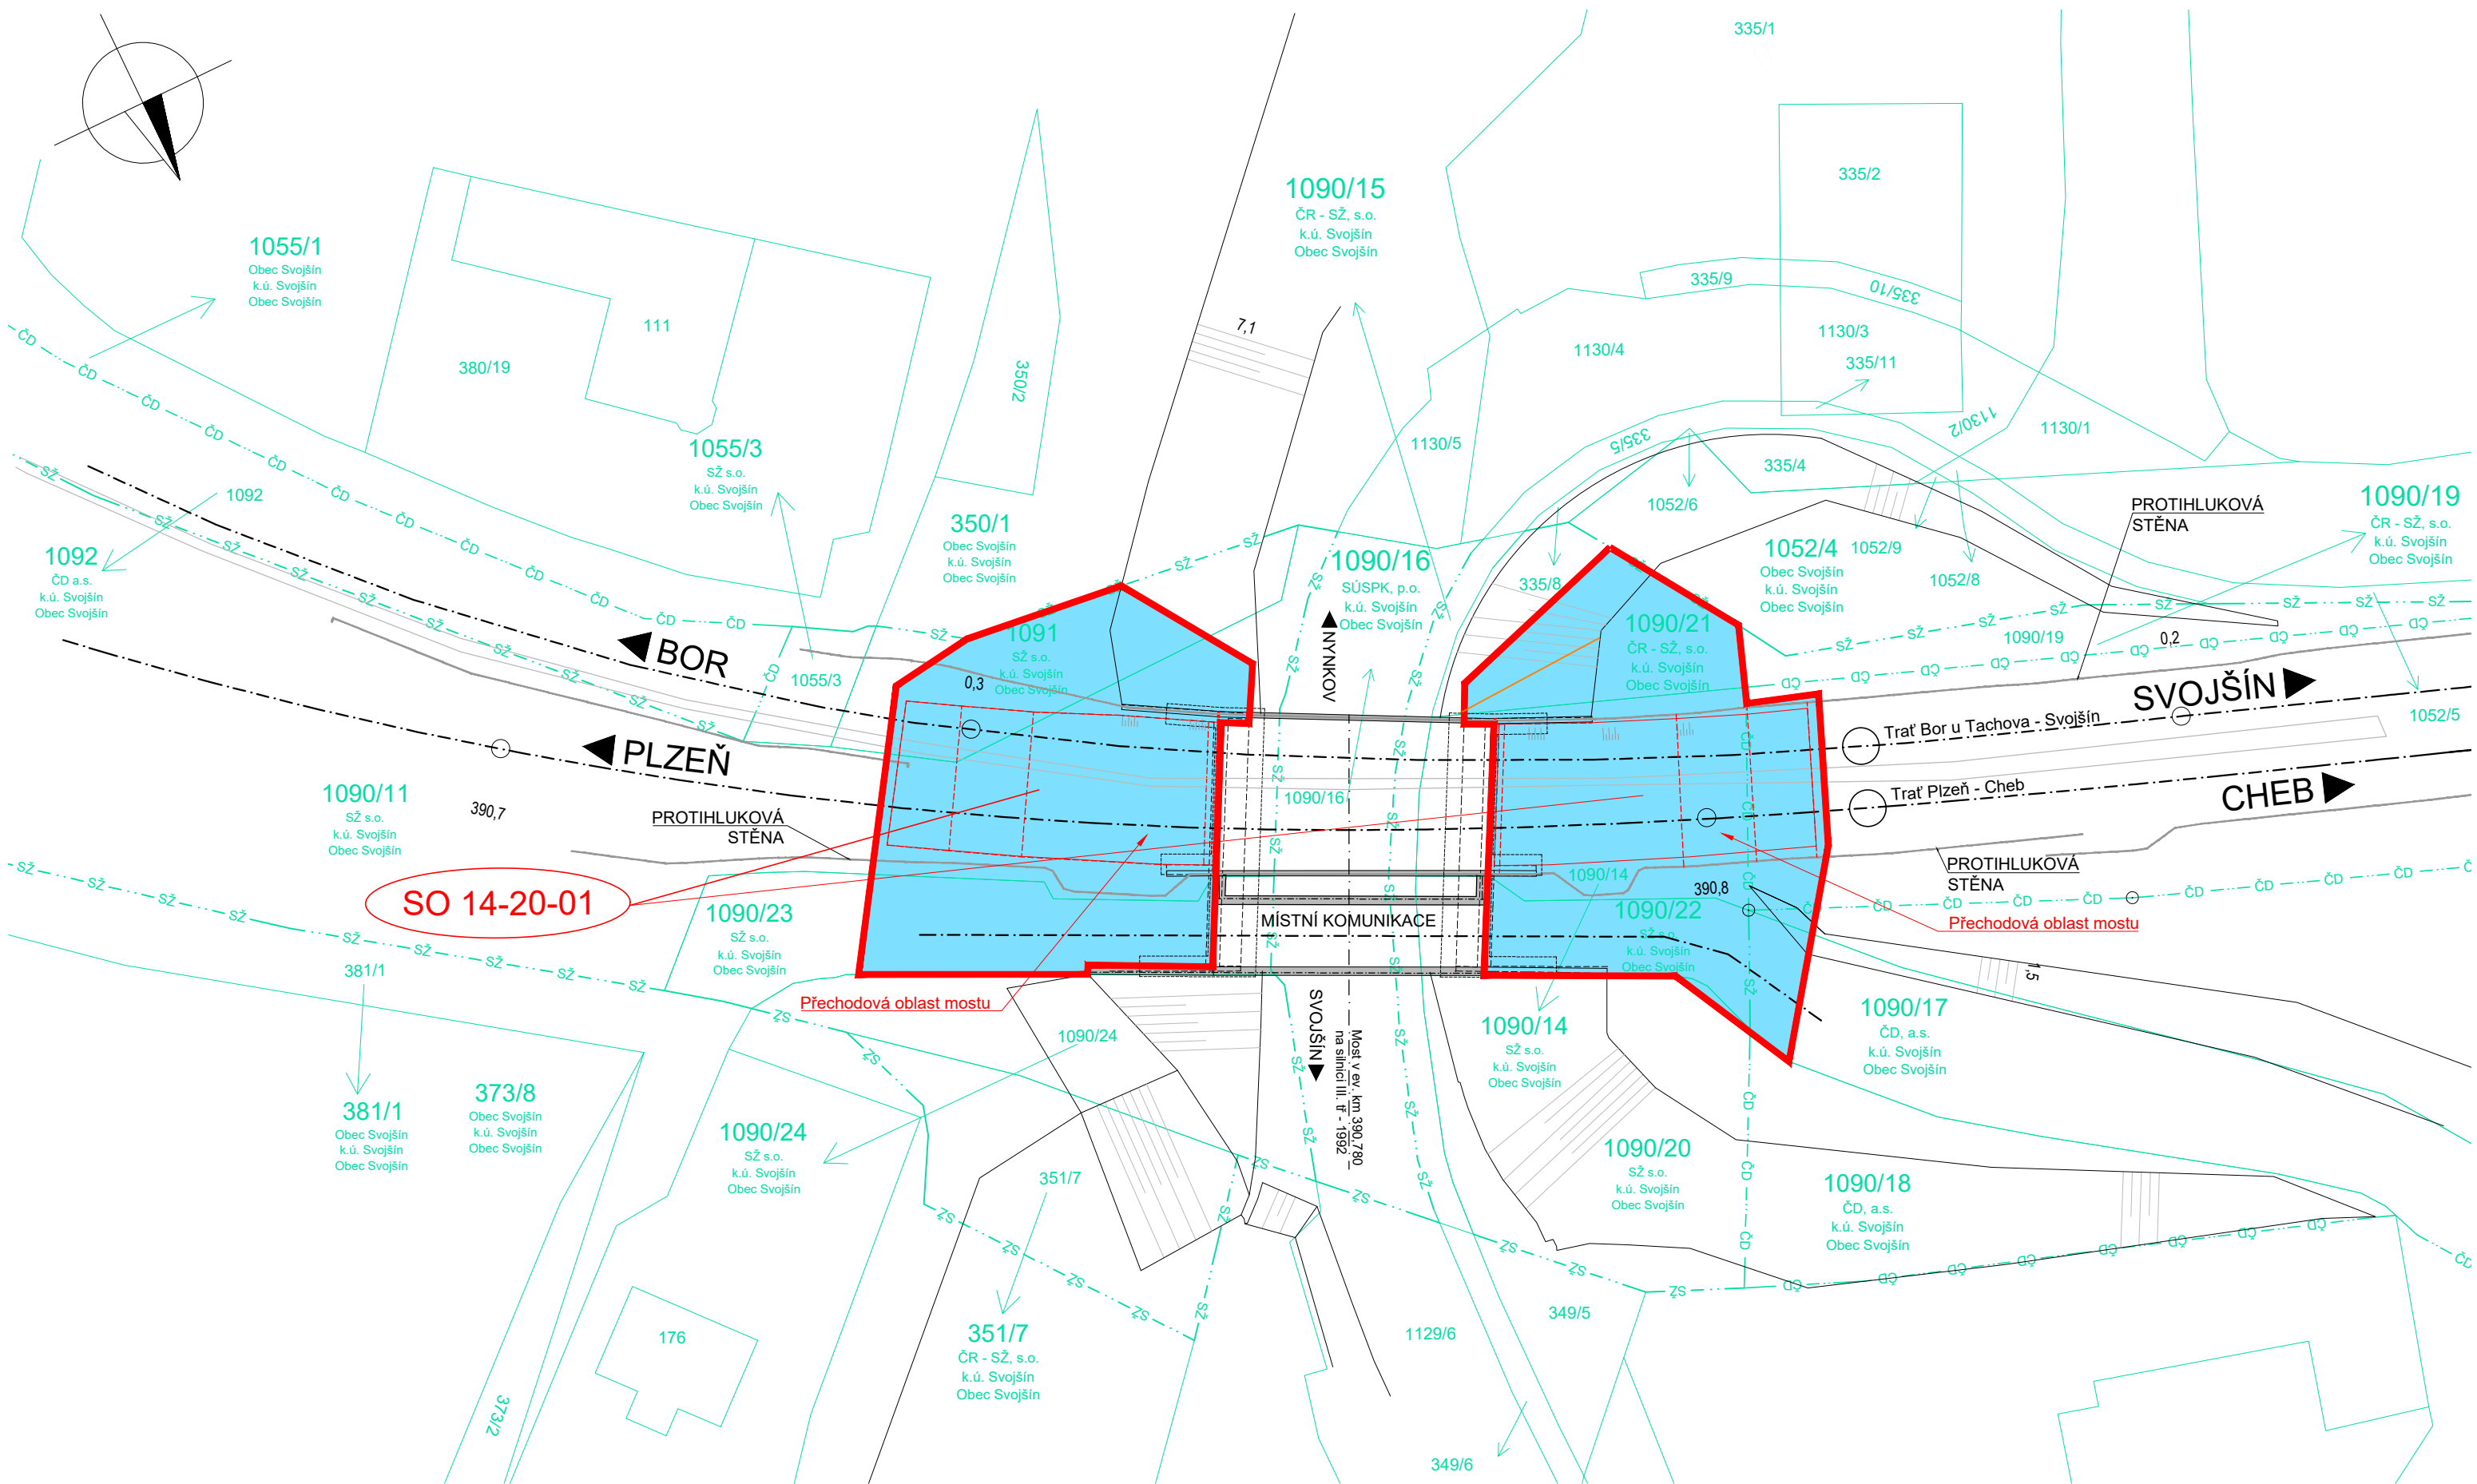

Parc. číslo	Výměra m ²	Trvalé zábory	Dočasné zábory	Druh pozemku	Způsob ochrany	Využití pozemku	LV	Vlastník
								přísl. hospodařit
k.ú. Svojsín								
1090/11	8587	-	-	Ostatní plocha	-	dráha	6	ČR
								SŽ, s.o.
1091	306	-	-	Ostatní plocha	-	dráha	6	ČR
								SŽ, s.o.
1090/21	269	-	-	Ostatní plocha	-	dráha	6	ČR
								SŽ, s.o.
1090/14	429	-	-	Ostatní plocha	-	dráha	6	ČR
								SŽ, s.o.
1090/1	38083	-	-	Ostatní plocha	-	dráha	399	ČD, a.s.







Orientační schéma:

Razítko oprávněné osoby:

Revize:	Datum:	Popis:

Podpis: _____ Datum: _____

 Kontroloval: _____

Stavebník/Investor:	Správa železnic, státní organizace		 SPRÁVA ŽELEZNIC
Adresa:	Dlážděná 1003/7, 110 00 Praha 1		
Zástupce investora:	Stavební správa západ		
Adresa:	Sokolovská 278/1955, 190 00 Praha 9		
Zhotovitel stavby:	DIPONT s.r.o.		 dipont
Adresa:	č.p. 505, 403 35 Libouchec		
Kontakt:	T: +420 475 201 724 E: dipont@dipont.cz		
Hlavní projektant (HIP):	Specialista:	Odpovědný projektant:	Zpracovatel:
Ing. Jan Grepl 	Ing. Jan Grepl 	Ing. Jan Grepl 	Ing. Zuzana Greplová 

Název stavby/akce:		Zajištění stability svahů náspů v úseku Kozolupy - Ošelín trati Plzeň - Cheb										Označení (S-kód): 631900244		
Název části:		Katastrální situační výkresy										Označení zhotovitele: D20110		
Název objektu:		-										Označení části:		C.2.04
Název přílohy:		Přechodová oblast mostu v ev. km 390,780 (Úsek 4B)										Číslo přílohy:		-
Název dílčí části přílohy:		Katastrální území: Hracholusky nade Mží, Svinná u Stříbra, Vrbice u Stříbra, Svojšíň, Nynkov,										Paré:		
Kraj:		Plzeňský kraj										TUDU: 0203, 08, 16, 18, 20		
Stupeň dokumentace:		Datum zpracování:		Formáty:		Měřítko:								
PDPS		08/2021		4xA4		1:500								
S-kód:		Stupeň dokumentace:		Část:		Objekt:		Podobjekt:		Příloha:		Revize:		
6 3 1 9 0 0 2 4 4		P D P S		C 2 0 4 X		X X X X X X X X X X X X		X X X X X X X X X X		X X X X X X X X X X		0 0 0 0		