


Zajištění svahů v km 392,780 - 392,810 (Úsek 5A)

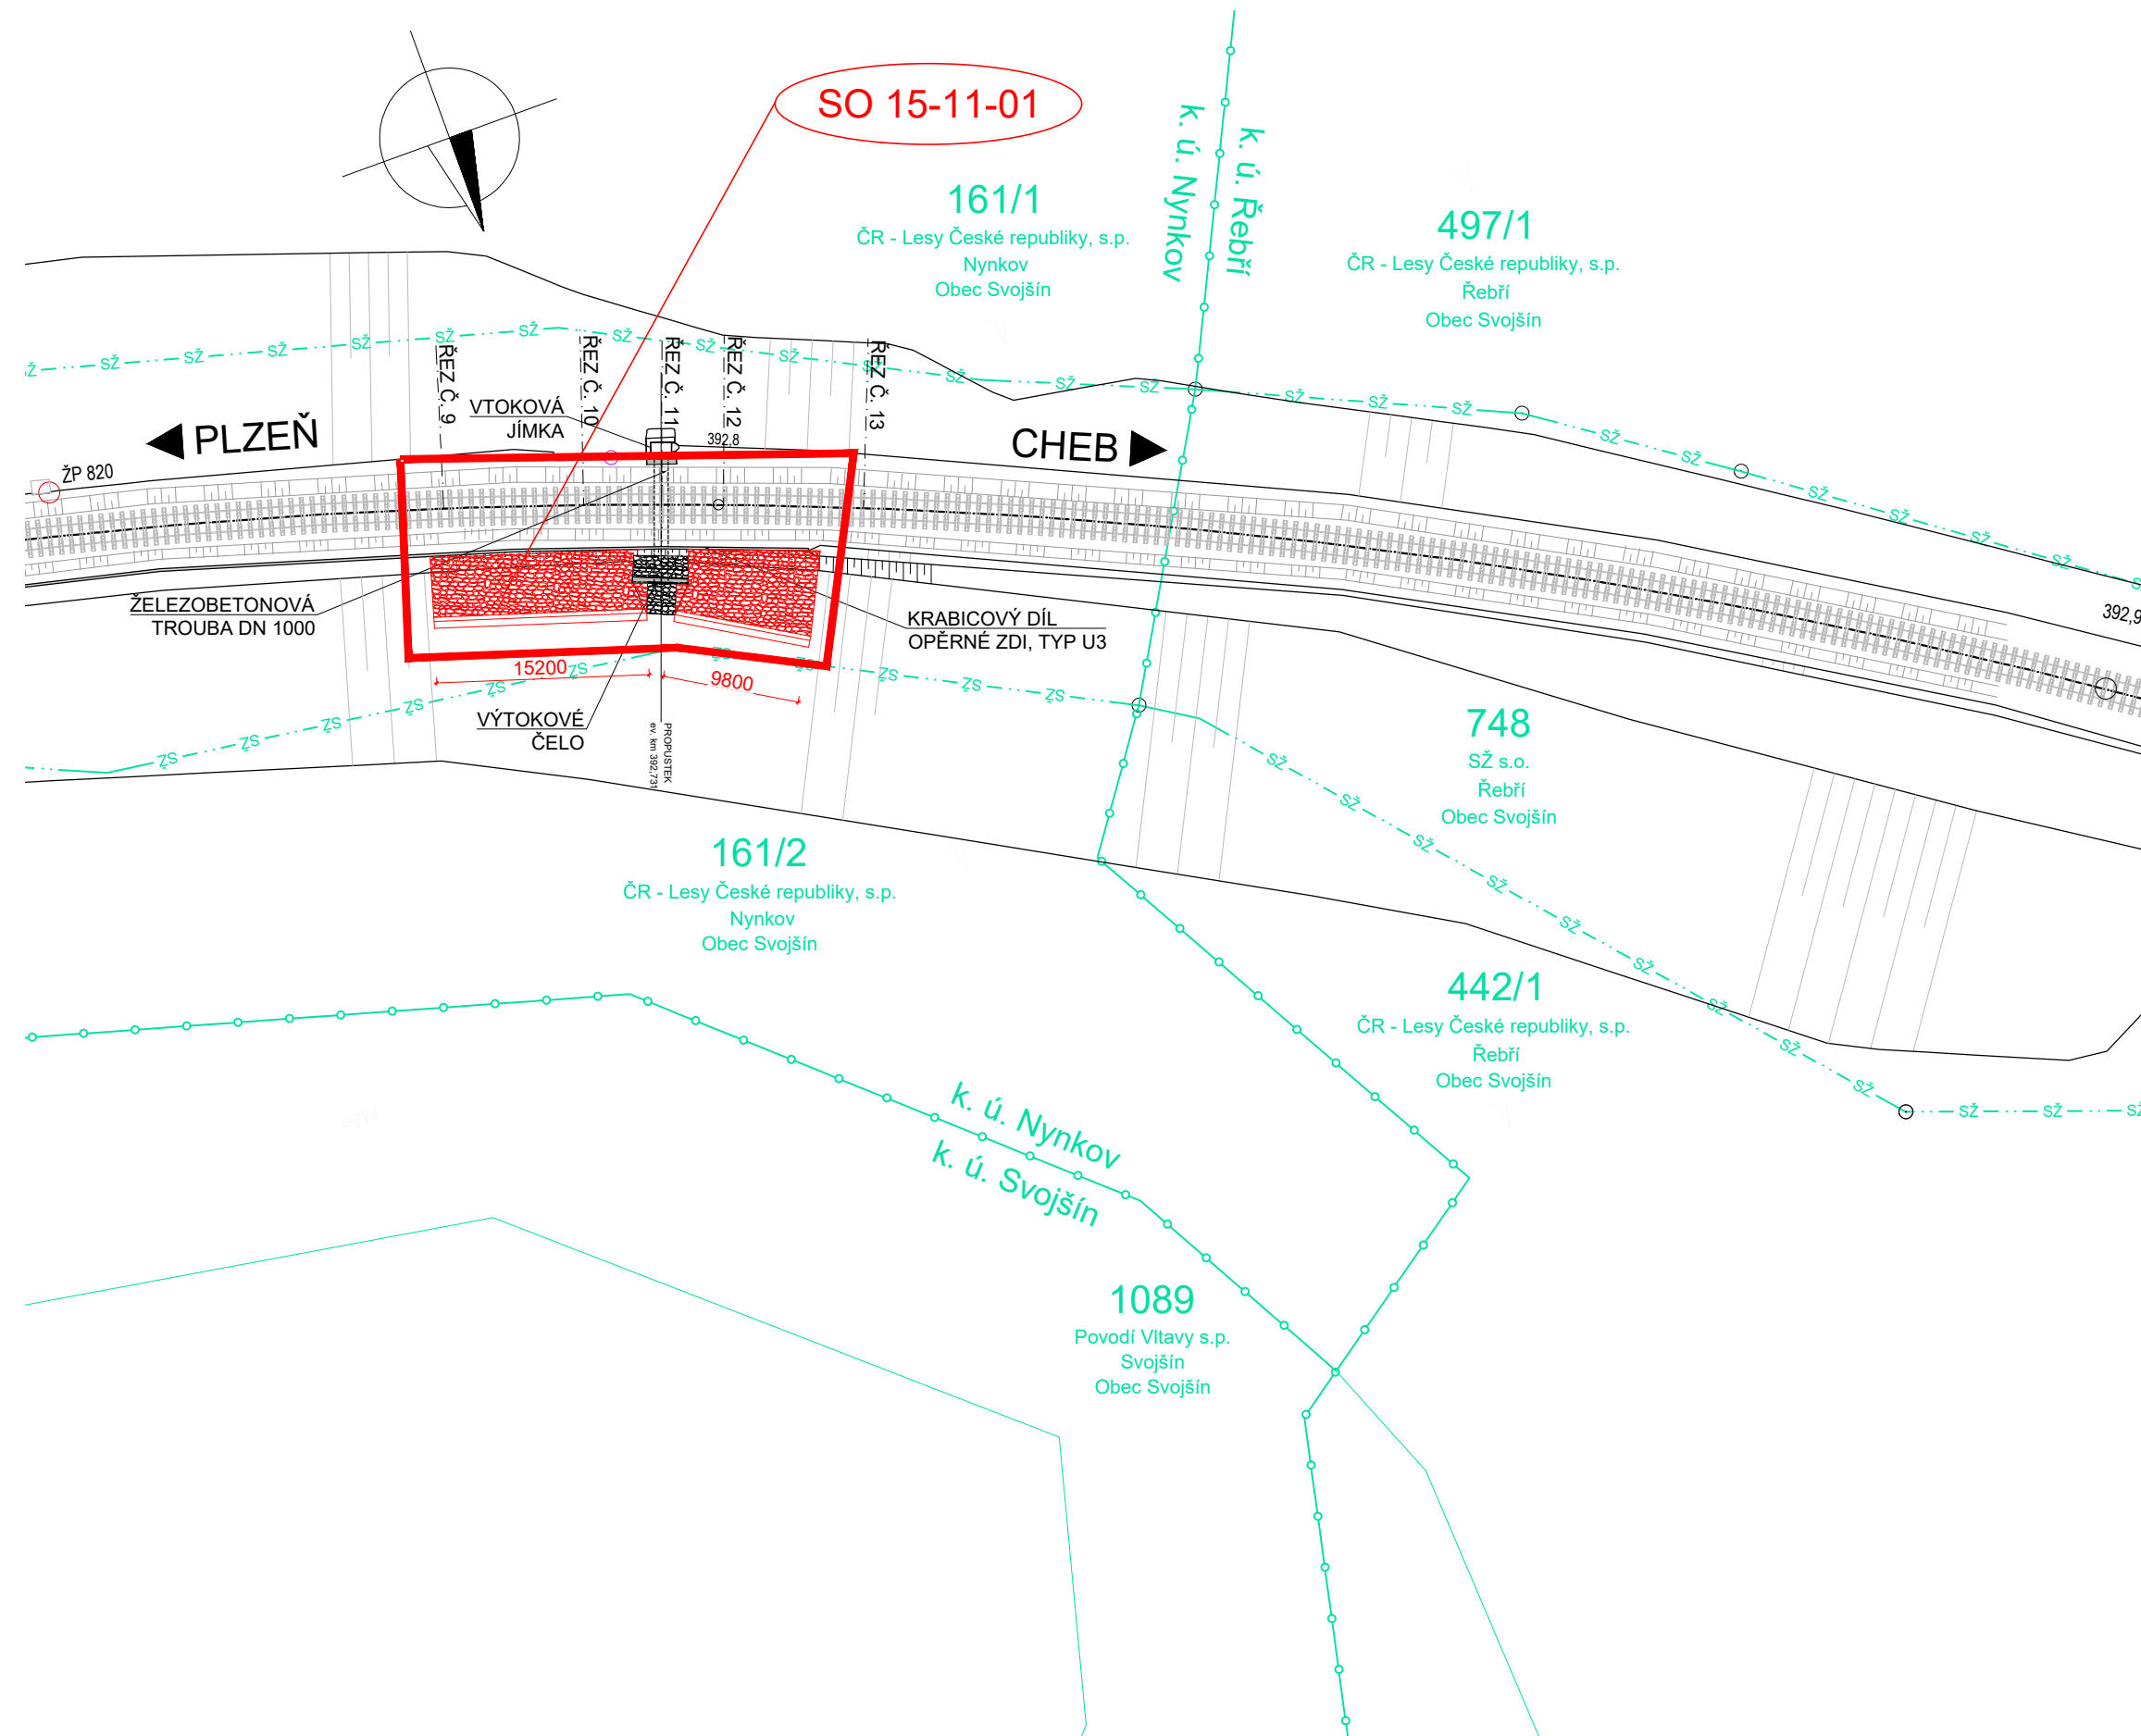

IDENTIFIKAČNÍ ÚDAJE STAVBY:

Úsek: 5A, žkm 392,780 - 392,810


DÚ: 20 Svojšín - Ošelín

Okres: TACHOV

Katastrální území: ŘEBŘÍ [761 443]
NYNKOV [761 435]
SVOJŠÍN [761 451]

Obec: SVOJŠÍN [561 258]

LEGENDA ČAR:

- 
- KATASTR
 - HRANICE SŽ, s. o.
 - HRANICE KATASTRU
 - OBVOD STAVBY

Orientální schéma:

Razítko oprávněné osoby:

Revize:

Datum:

Popis:

Kontroloval:

Stavebník/Investor:
Adresa:

Zástupce investora:
Adresa:

Správa železnic, státní organizace
Dlážděná 1003/7, 110 00 Praha 1

Stavební správa západ
Sokolovská 278/1955, 190 00 Praha 9

SPRÁVA ŽELEZNIC

Zhotovitel stavby:

DIPONT s.r.o.

Adresa:
Kontakt:

Hlavní projektant (HIP):
Ing. Jan Grepl

Specialista:
Ing. Jan Grepl

Odpovědný projektant:
Ing. Jan Grepl

Zpracovatel:
Ing. Zuzana Greplová

Název stavby/akce:

Zajištění stability svahů náspů v úseku Kozolupy - Ošelín trati Plzeň - Cheb

Označení (S-kód):
631900244

Označení zhotovitele:
D20110

Název části:

Koordinací situací výkresy

Označení části: C.3.05

Název objektu:

-

Označení objektu/komplexu:

Název příloh:
Název dílčí částí příloh:

Zajištění svahů v km 392,780 - 392,810 (Úsek 5A)

Číslo příloh:-

Kraj:
Plzeňský kraj

Katastrální území:
Hracholusky nade Mží, Svinná u Stříbra,
Vrbice u Stříbra, Svojším, Nynkov,

TUDU:
0203, 08, 16, 18, 20

Stupeň dokumentace:
PDPS

Datum zpracování:
08/2021

Formáty:
4x A4

Měřítka:
1:500

S-kód:
6 | 3 | 1 | 9 | 0 | 0 | 2 | 4 | 4

Stupeň dokumentace: Část:
P | D | P | S | C | 3 | 0 | 5 | X

Objekt:
X | X | X | X | X | X | X | X | X | X | X | X | X | X | X

Podobjekt:
X | X | X | X | X | X | X | X | X | X | X | X | X | X | X

Přiloha:
X | X | X | X | X | X | X | X | X | X | X | X | X | X | X

Revizní:
- | 0 | 0