



SO 11-11-01
VZOROVÝ PŘÍČNÝ ŘEZ
M 1:50

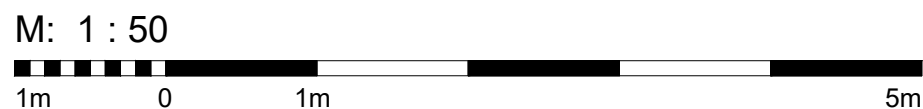

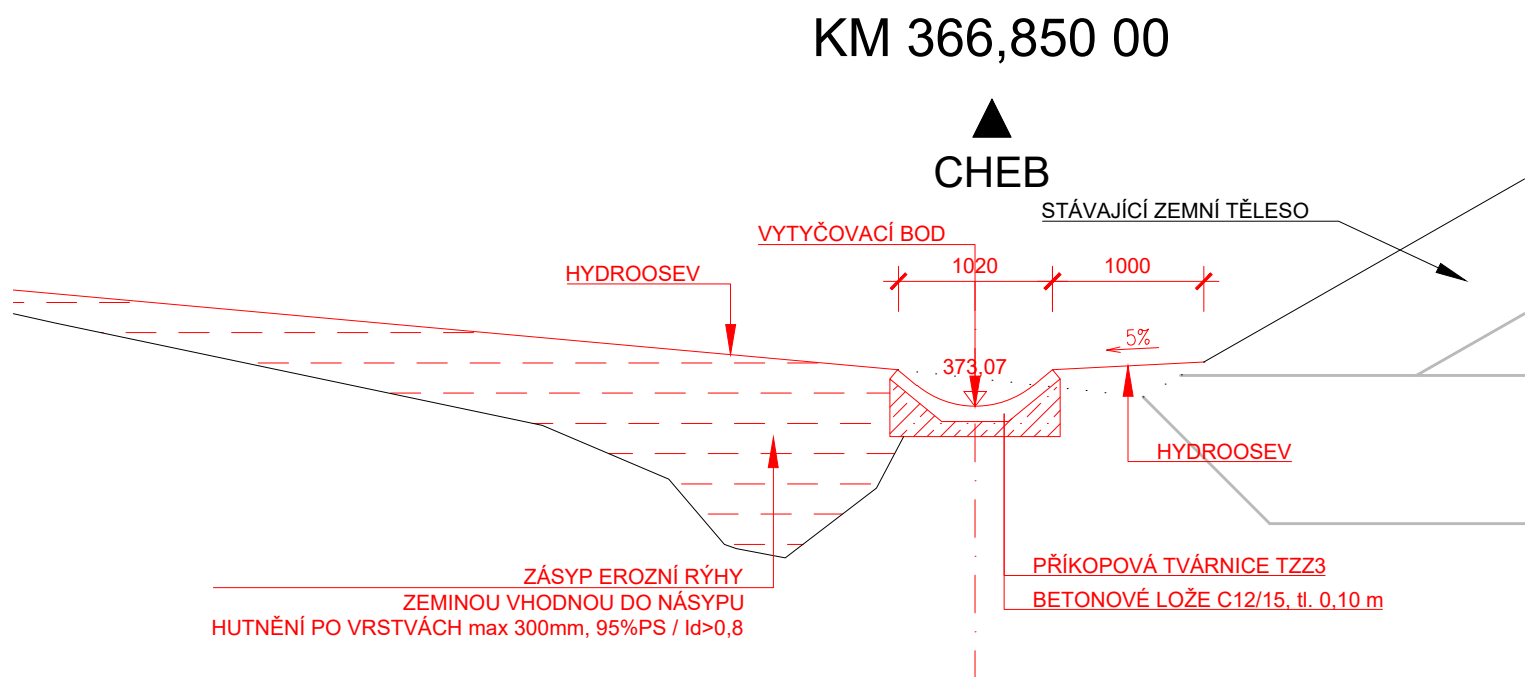

SOUŘADNICOVÝ SYSTÉM: S-JTSK
VÝŠKOVÝ SYSTÉM: Bpv

Orientační schéma:

Razítko oprávněné osoby:

Revize:	Datum:	Popis:	Kontroloval:

Podpis: Datum:

Stavebník/Investor:	Správa železnic, státní organizace	
Adresa:	Dlážděná 1003/7, 110 00 Praha 1	
Zástupce investora:	Stavební správa západ	
Adresa:	Sokolovská 278/1955, 190 00 Praha 9	
Zhotovitel stavby:	DIPONT s.r.o.	
Adresa:	č.p. 505, 403 35 Libouchec	
Kontakt:	T: +420 475 201 724 E: dipont@dipont.cz	
Hlavní projektant (HIP):	Specialista:	Odpovědný projektant:
Ing. Jan Grepl	Ing. Jan Grepl	Ing. Jan Grepl
		Zpracovatel:
		Bc. Ivana Buzgóová

Název stavby/akce:	Zajištění stability svahů náspů v úseku Kozolupy - Ošelín trati Plzeň - Cheb		Označení (S-kód):	631900244
Název části:	Stavební část		Označení zhotovitele:	D20110
Název objektu:	Odvodnění paty násypu v km 366,720-366,900		Označení části:	D.2.1.1
Název přílohy:	Navrhovaný stav		Označení objektu/komplexu:	SO 11-11-01
Název dílčí části přílohy:	Vzorový příčný řez		Číslo přílohy:	0.2.4
Kraj:	Katastrální území:	TUDU:	Paré:	
Plzeňský kraj	Hracholusky nade Mží	0203 08		
Stupeň dokumentace:	Datum zpracování:	Formáty:	Měřítko:	
PDPS	08/2021	2xA4	1:50	
S-kód: 631900244 Stupeň dokumentace: Část: D 2 1 0 1 Objekt: S 0 1 1 1 0 1 X X X Příloha: 2 0 2 4 Revize: 0 0 1				