

SO 13-11-01
NAVRHOVANÝ STAV - VZOROVÉ PŘÍČNÉ ŘEZY
M 1:25


M:1 : 25




1m 0 1m 2m 2.5m

SOUŘADNICOVÝ SYSTÉM: S-JTSK
VÝŠKOVÝ SYSTÉM: Bpv

VZOROVÝ PŘÍČNÝ ŘEZ
km 384,450

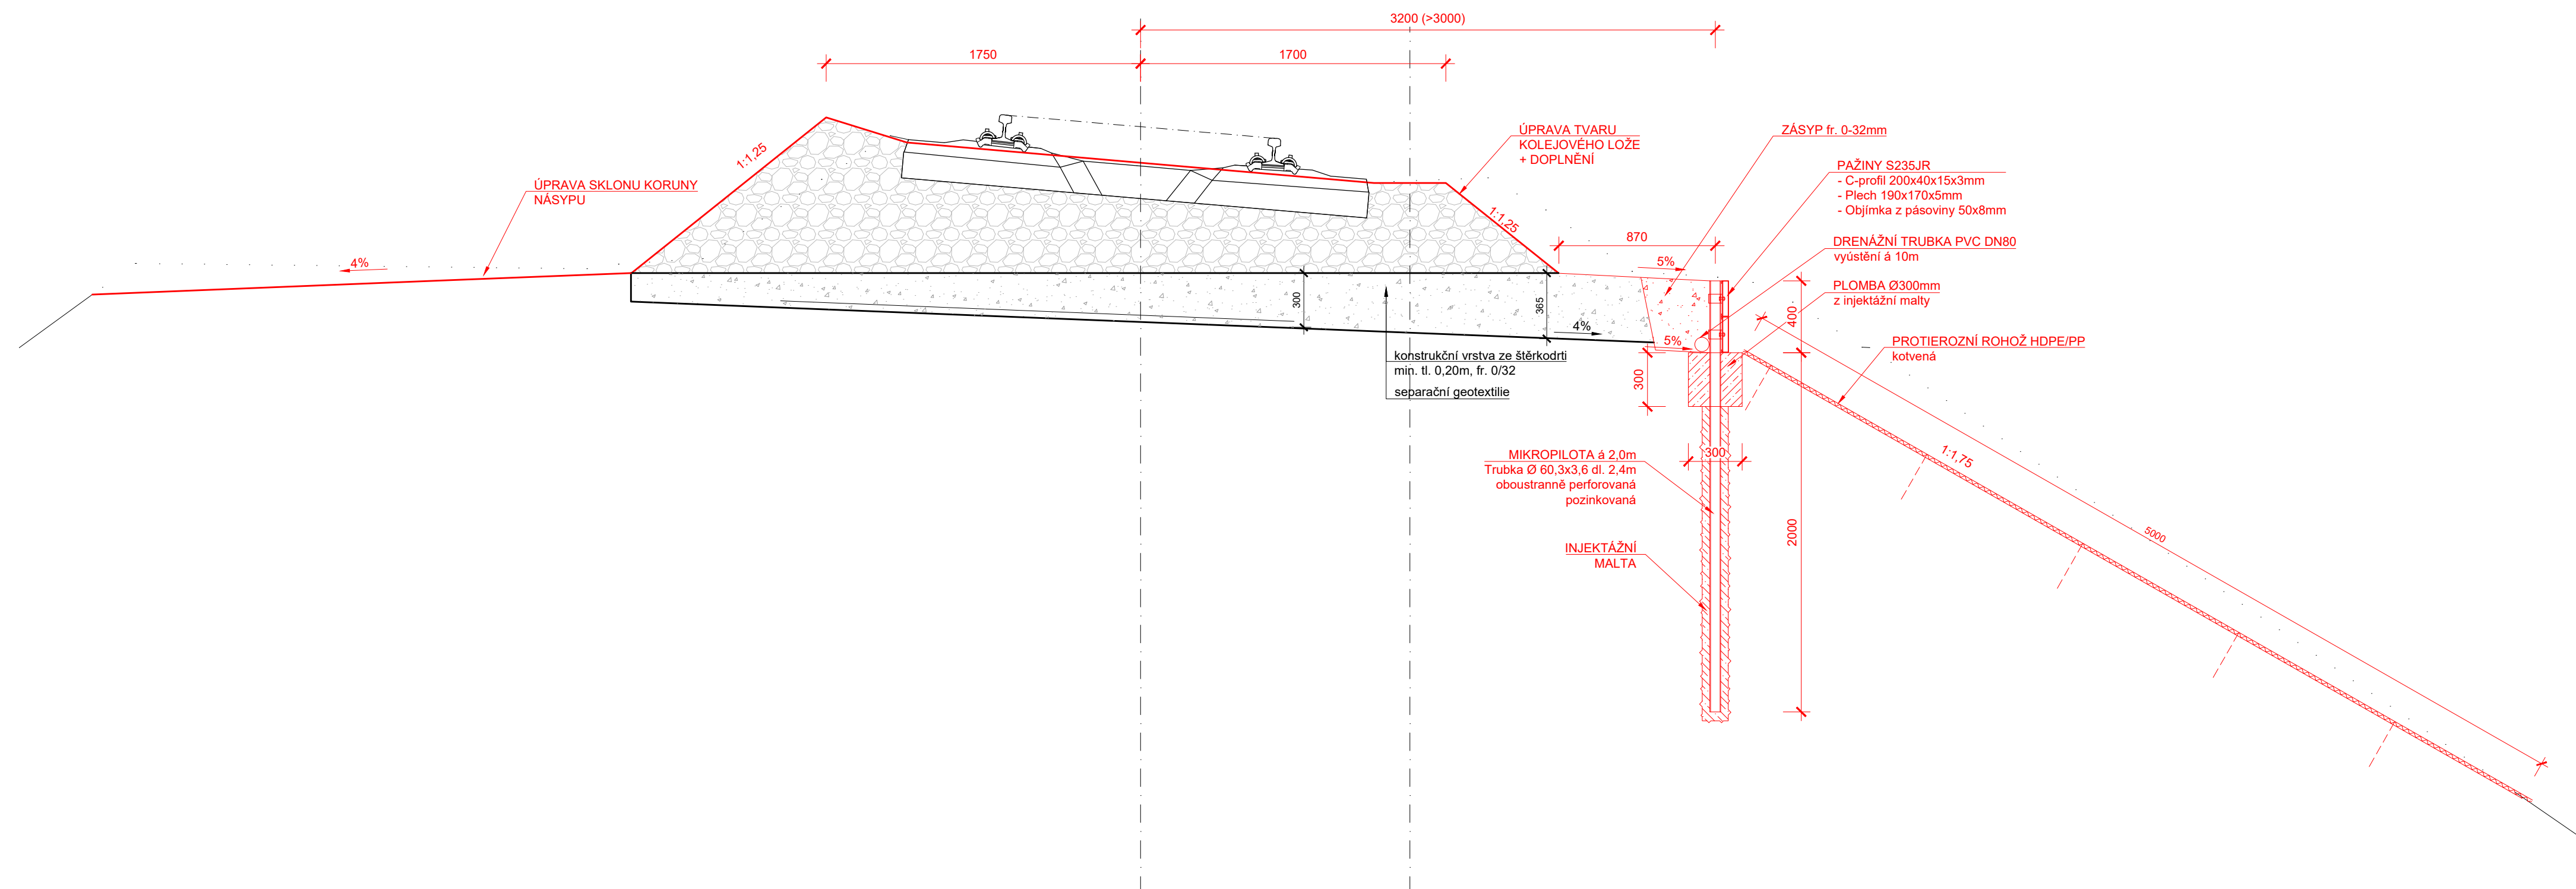

VZOROVÝ PŘÍČNÝ ŘEZ
km 384,650

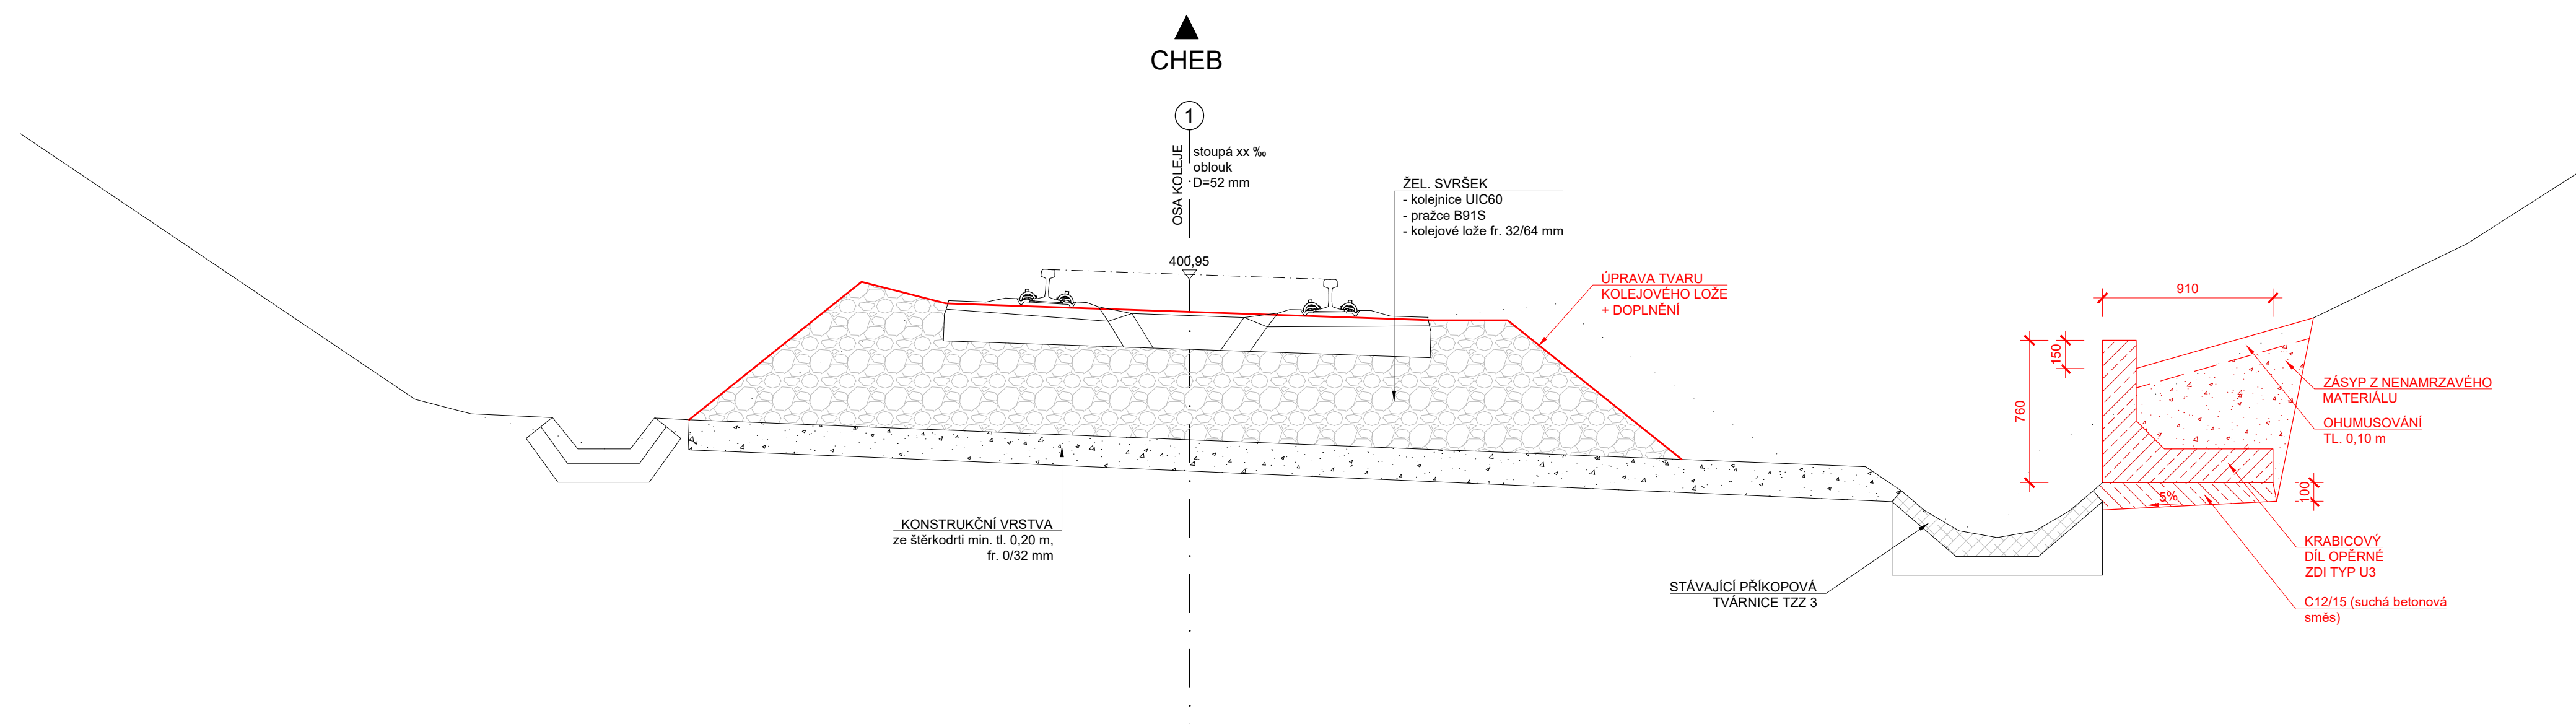

Orientační schéma:

Razítko oprávněné osoby:

Podpis: _____

Datum: _____

Revize:	Datum:	Popis:	Kontroloval:

Stavebník/Investor: Adresa:	Správa železnic, státní organizace Diážděná 1003/7, 110 00 Praha 1			 SPRÁVA ŽELEZNIC	
Zástupce investora: Adresa:	Stavební správa západ Sokolovská 278/1955, 190 00 Praha 9				
Zhotovitel stavby:	DIPONT s.r.o. Adresa: Č.p. 505, 403 35 Libouchec Kontakt: T: +420 475 201 724 E: dipont@dipont.cz				
Hlavní projektant (HIP): Ing. Jan Grepl	Specialista: Ing. Jan Grepl	Odpovědný projektant: Ing. Jan Grepl	Zpracovatel: Ing. Jan Grepl		

Název stavby/akce:		Zajištění stability svahů náspů v úseku Kozolupy - Ošelin trati Plzeň - Cheb		Označení (S-kód): 631900244	
Název části:		Stavební část		Označení zhotovitele: D20110	
Název objektu:		Drážní stezka v km 384,350 - 384,500		Označení objektu/komplexu: SO 13-11-01	
Název přílohy:		Navrhovaný stav		Číslo přílohy: 0.2.3	
Název dílčí části přílohy:		Vzorové příčné řezu		Paré:	
Kraj:		Katastrální území:		TUDU:	
Plzeňský kraj		Vrbice u Stříbra		020316	
Stupeň dokumentace:		Datum zpracování:		Měřítko:	
PDPS		08/2021		8xA4 1:25	
Smap:		Stupeň dokumentace:		Číslo:	
1 2 86					