


Přechodová oblast propustku v ev. km 379,863 (Úsek 10)

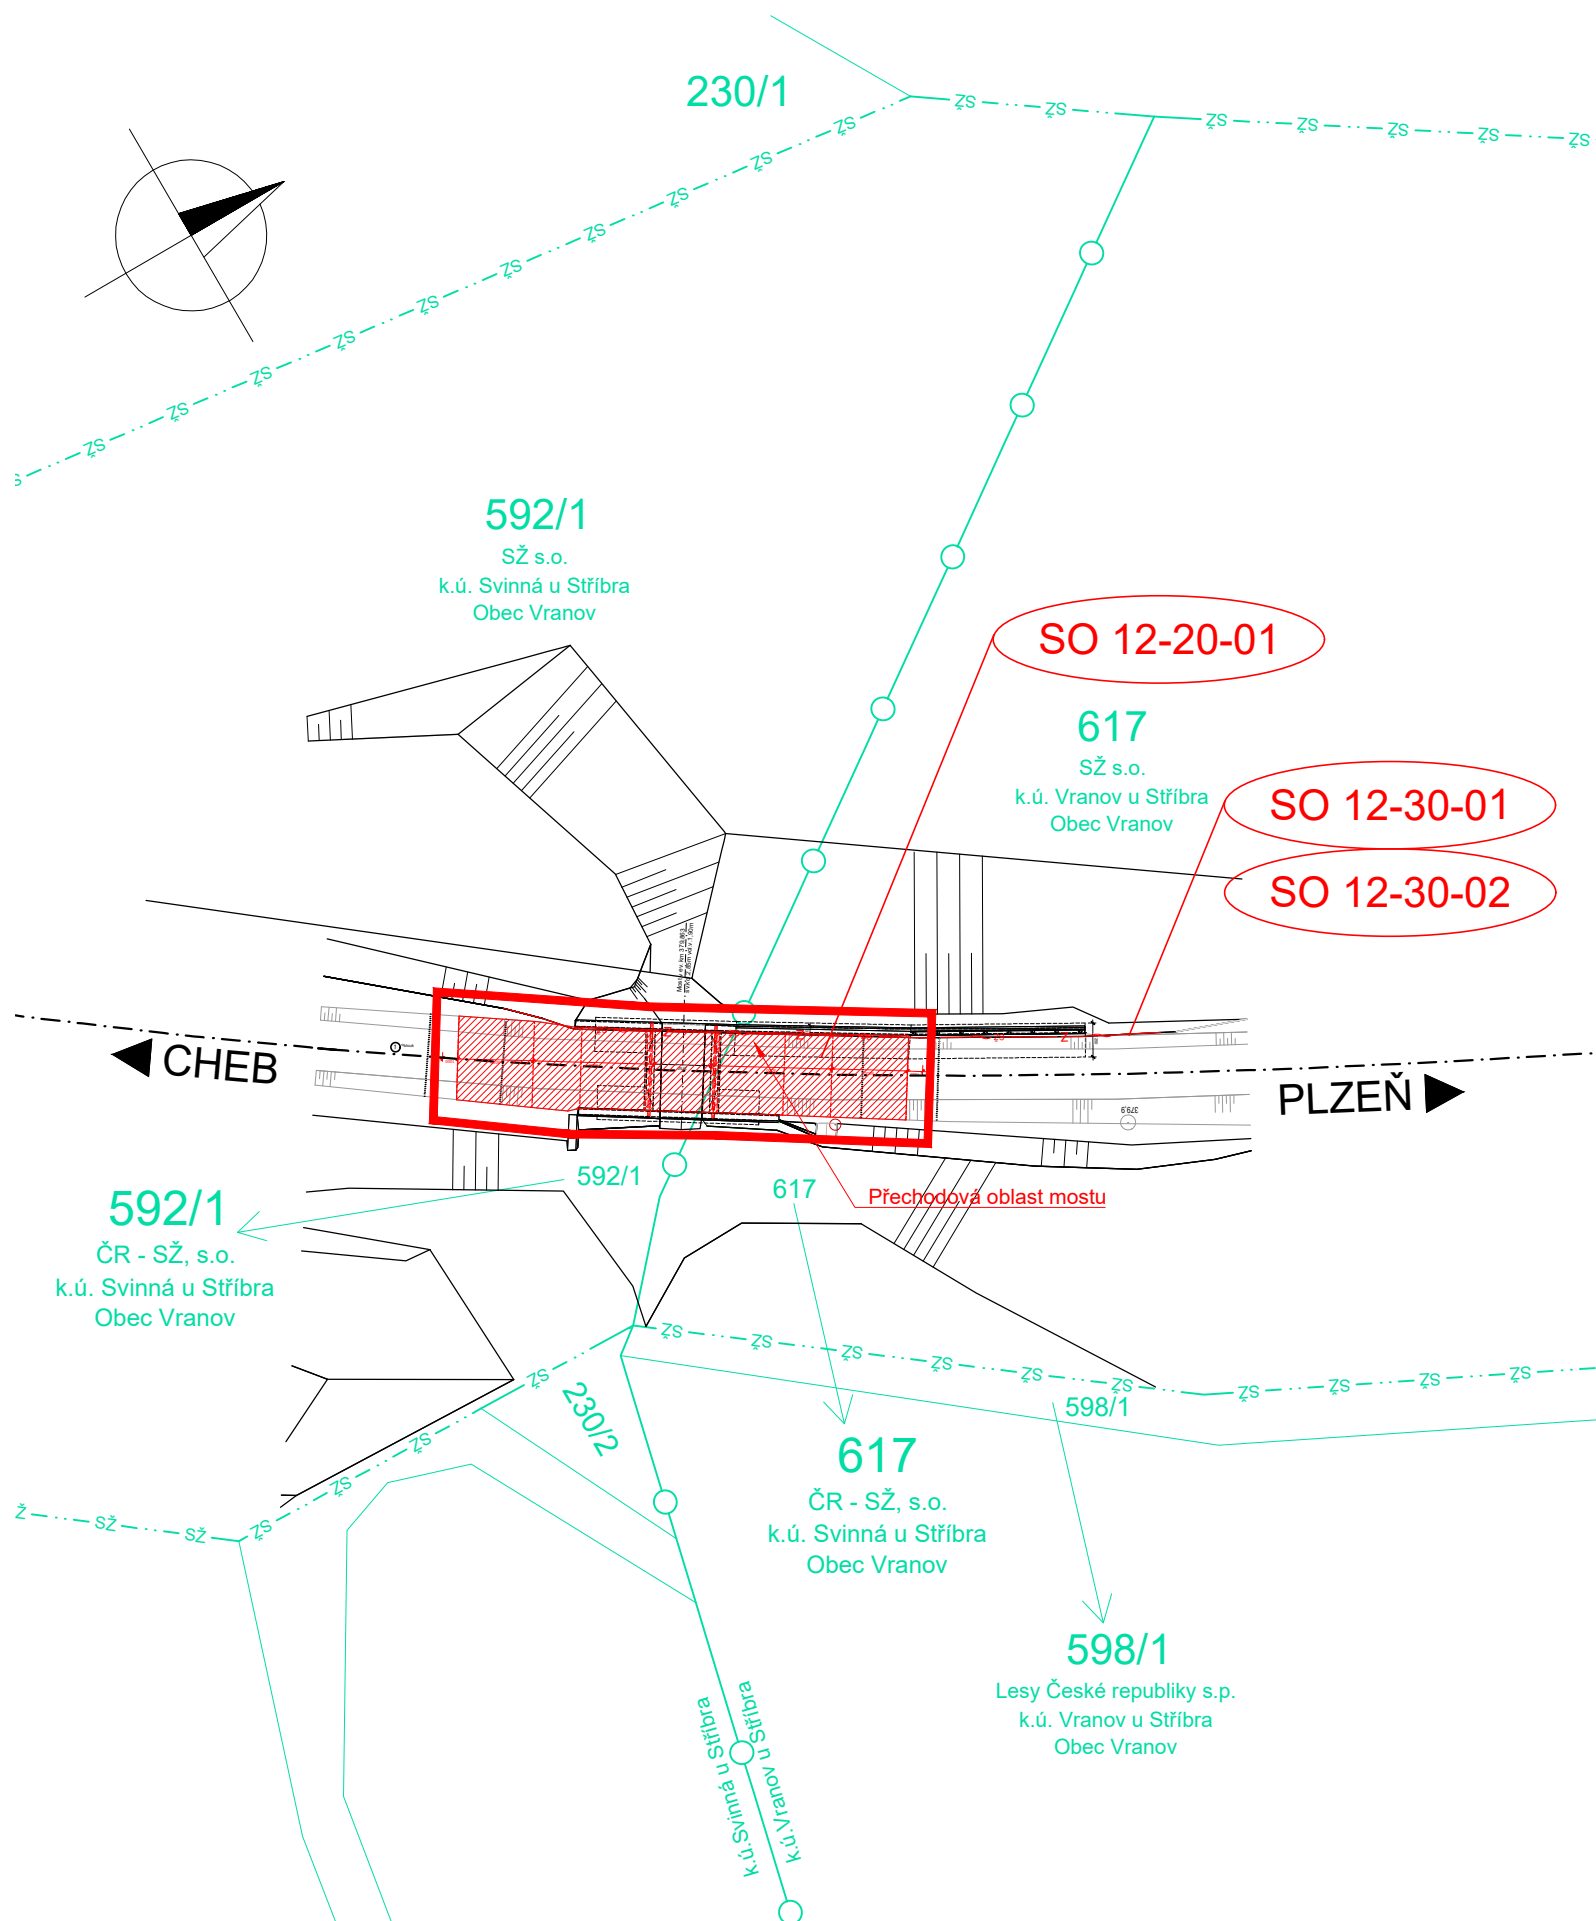

Stavba: Zajištění stability svahů náspů v úseku Kozolupy - Ošelín trati Plzeň - Cheb

Úsek: 10, žkm 379,920

TÚ: 0203

DÚ: xx Vranov - Stříbro

Kraj: PLZEŇSKÝ KRAJ [CZ043]

Okres: PLZEŇ SEVER

Katastrální území: VRANOV U STŘÍBRA [785 393]

SVINNÁ U STŘÍBRA [785 385]

Obec: VRANOV [579 491]

KATASTR
 HRANICE SŽ, s. o.
 HRANICE KATASTRU
 OBVOD STAVBY

Orientační schéma:

Razítko oprávněné osoby:







Revize:

Datum:	Popis:

Datum:

Podpis:

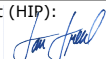Kontroloval:

Stavebník/Investor:	Správa železnic, státní organizace			 SPRÁVA ŽELEZNIC
Adresa:	Dlážděná 1003/7, 110 00 Praha 1			
Zástupce investora:	Stavební správa západ			
Adresa:	Sokolovská 278/1955, 190 00 Praha 9			
Zhotovitel stavby:	DIPONT s.r.o.			 dipont
Adresa:	Č.p. 505, 403 35 Libouchec			
Kontakt:	T: +420 475 201 724 E: dipont@dipont.cz			
Hlavní projektant (HIP):	Specialista:		Odpovědný projektant:	Zpracovatel:
Ing. Jan Grepl 	Ing. Jan Grepl 		Ing. Jan Grepl 	Ing. Zuzana Greplová 

[illegible]