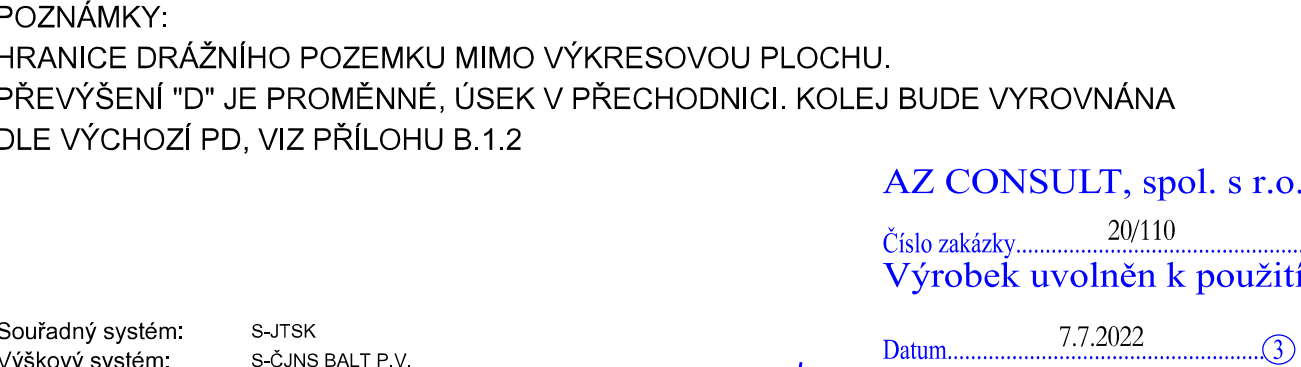

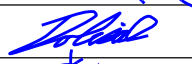


platípro km 399,719 - 399,734  
b= 25 mm - 15 mm



2	7.7.2022	I. Doležal DiS.	<i>[Signature]</i>	Ing. J. Šíma	<i>[Signature]</i>	zpracování připomínek 1A
1	26.1.2022	I. Doležal DiS.	<i>[Signature]</i>	Ing. J. Šíma	<i>[Signature]</i>	zpracování připomínek
Revize:	Datum:	Vypracoval:	Podpis:	Kontroloval:	Podpis:	Poznámka:
Objednatel.: Správa železnic, s.o.				<div style="text-align: center;"> AZS + AZC,  Ošelín - Pavlovice  <b>AZCONSULT®</b>  spol. s r. o.    <b>AZSANACE®</b> </div>		
Odpov. proj.: Ing. M. Komín		Zak. číslo: 20/110				
Kontroloval: Ing. J. Šíma		Datum: XI / 2021				
DOKUMENTACE LZE UŽÍVAT POUZE VE SMYSLU PŘÍSLUŠNÉ SMLOUVY O DÍLO. KOPÍROVÁNÍ A ROZŠÍŘOVÁNÍ POUZE PO PŘEDCHOZÍM SOUHLASU AZ CONSULT spol. s r.o.						

Odpov. proj.:	Ing. M. Komín			<b>AZCONSULT</b> <sup>®</sup> spol. s r. o. Klíšská 12, 400 01 Ústí nad Labem Tel.: 475 240 888 Tel/fax.: 475 240 864 E-mail: azconsult@azconsult.cz ČSN EN ISO 9001
Vypracoval:	I. Doležal DiS.			
Kontroloval:	Ing. J. Šíma			
Kraj:	Plzeňský kraj			
Objednatel:	Správa železnic, státní organizace			
Akce:	<b>Rekonstrukce vybraných lokalit železničního spodku v úseku Ošelín - Pavlovice trati Plzeň - Cheb</b>			Zn. souboru:
Objekt:	SO 02.1 - 8A km 399,710 – 399,735 - ŽSp			Stupeň: DSP Formát: 3 x A4
Výkres:	Vzorový řez - úsek 1			Č. zak.: 20/110 Datum: 11. 2021 Č. paré :
				Měřítko: 1 : 50 Č. přílohy: E.2.1.3.1
DOKUMENTACI LZE UŽÍVAT POUZE VE SMYSLU PŘÍSLUŠNÉ SMLOUVY O DÍLO. KOPÍROVÁNÍ A ROZŠÍŘOVÁNÍ POUZE PO PŘEDCHOZÍM SOUHLASU AZ CONSULT spol. s r.o.				