



OP12a WC MUŽI

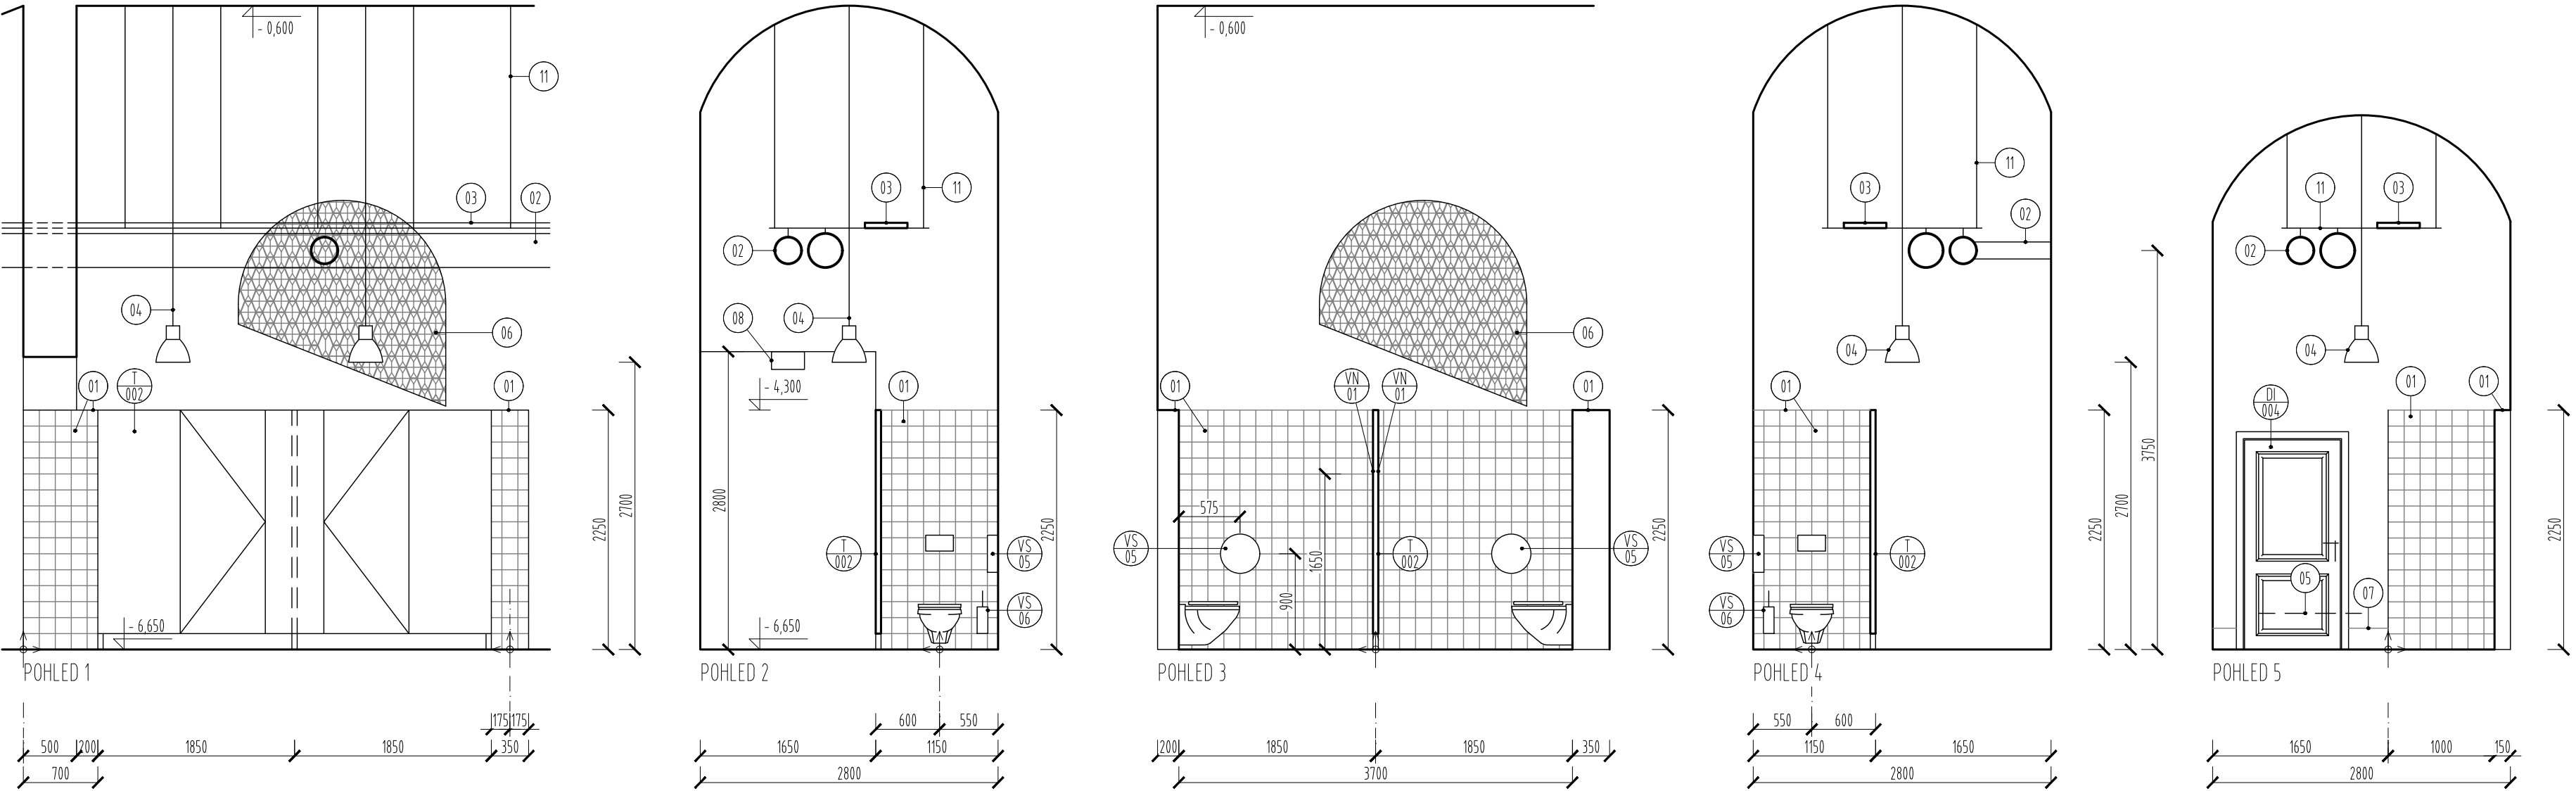

OP12b PŘEDSÍŇ - WC MUŽI

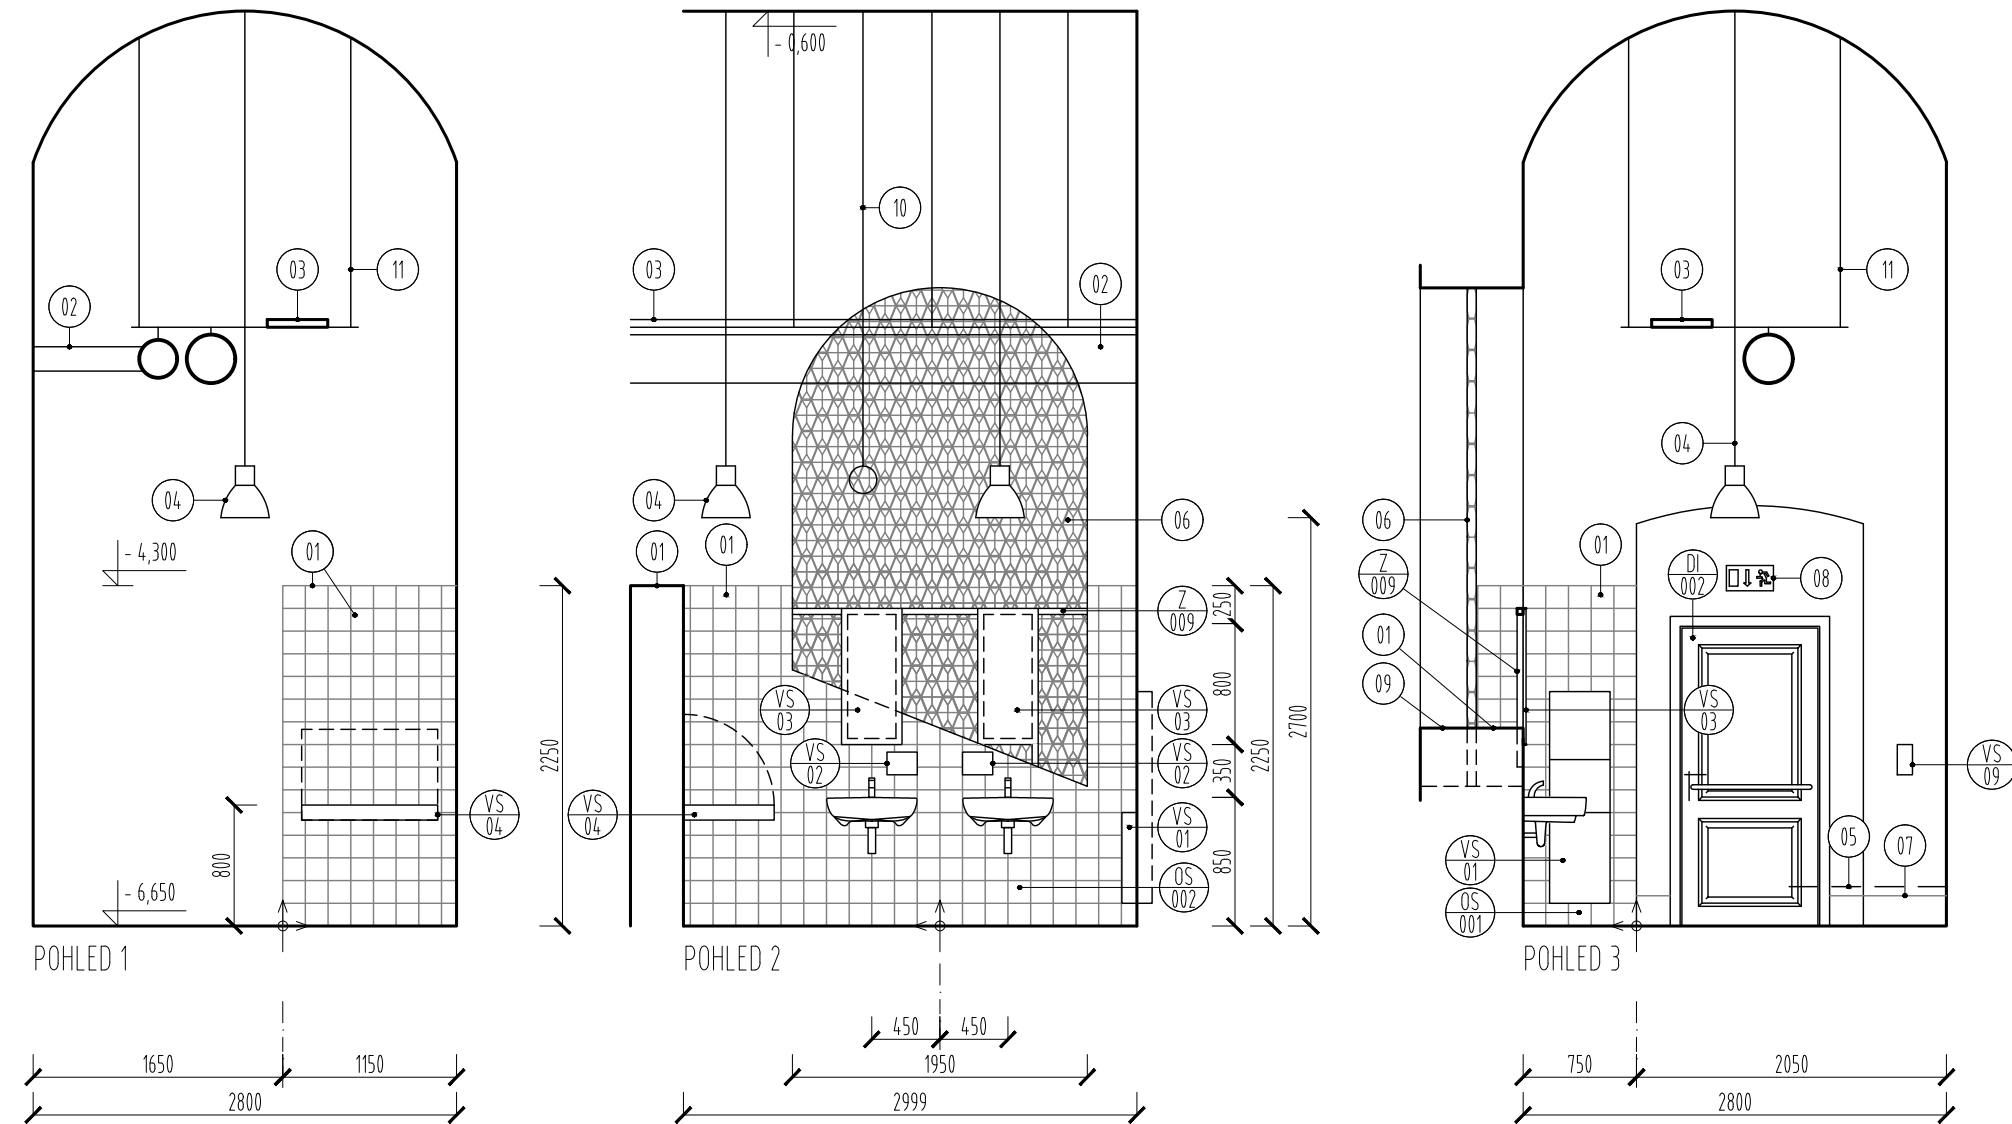

LEGENDA

- 01 KERAMICKÝ OBKLAD 150x150MM, BARVA BILÁ MAT, SPÁROVACÍ HMOTA BARVA BILÁ
- 02 VEDENÍ VZT
- 03 KABELOVÝ ŽLAB EL
- 04 ZAVĚŠENÉ SVÍTIDLO
- 05 PŮVODNÍ VÝŠKA PODLAHY
- 06 LUXFERY FALCONNIER
- 07 TERACOVÝ SOKL
- 08 UMÍSTĚNÍ NOUZOVÉHO SVÍTIDLA
- 09 KAMENNÝ OBKLAD PARAPETU
- 10 ZÁVĚSNÝ STROPNÍ REPRODUKTOR DRÁŽNÍHO ROZHLASU, PŘESNÁ POZICE BUDE KOORDINOVÁNA S DODAVATELEM
- 11 TÁHLA A KONZOLA PRO KABELOVÝ ŽLAB EL A VEDENÍ VZT


LEGENDA ODKAZŮ

- 01 ZÁMEČNÍKÉ VÝROBKÝ (VIZ VÝPIS ZÁMEČNÍKÝCH VÝROBKŮ)
- 02 TRUHLÁŘSKÉ VÝROBKÝ (VIZ VÝPIS TRUHLÁŘSKÝCH VÝROBKŮ)
- 03 OSTATNÍ VÝROBKÝ (VIZ VÝPIS OSTATNÍCH VÝROBKŮ)
- 04 DVEŘE VNITŘNÍ (VIZ VÝPIS DVEŘNÍCH VÝPLNÍ)

↑ VÝNÁŠEČÍ BOD SPÁROŘEZU

POZNÁMKY

- ZAŘÍZOVACÍ PŘEDMĚTY A VYBAVENÍ SANTOU BUDE INSTALOVÁNO VÝDÝ NA SPÁRU NEBO OSU OBKLADU, POKUD NENÍ V DOKUMENTACI UVEDENO JINAK
- VÝKRESY SPÁROŘEZŮ HYGIENICKÝCH ZÁZEMÍ PRO VĚRNOST SLOŽÍ TAKÉ JAKO PODKLAD PRO OSAZENÍ ZAŘÍZOVACÍCH PŘEDMĚTŮ, NÁPOJNÝCH BODŮ A VYBAVENÍ SANTOU
- UKONČUJÍCÍ A ROHOVÉ LÍŠTY BUDOU NEREZ MAT
- KERAMICKÝ OBKLAD A UKONČUJÍCÍ LÍŠTY BUDE VYVZOROVÁNY A ODSOUHLASENY V RÁMCI AD
- KERAMICKÝ OBKLAD NAVAŽUJE NA PODLAHU Z LITÉHO TERACA
- NÁVRHY SPÁROŘEZŮ BUDOU OVĚŘENY NA STAVBĚ DLE SKUTEČNOSTI, BUDOU PŘÍPADNĚ UZPŮSOBENY A ODSOUHLASENY ARCHITEKTEM
- SPÁROVACÍ HMOTA BUDE V BARVĚ KERAMICKÉHO OBKLADU (BILÁ), CEMENTOVÁ S VODOODPUDIVOU VLASTNOSTÍ

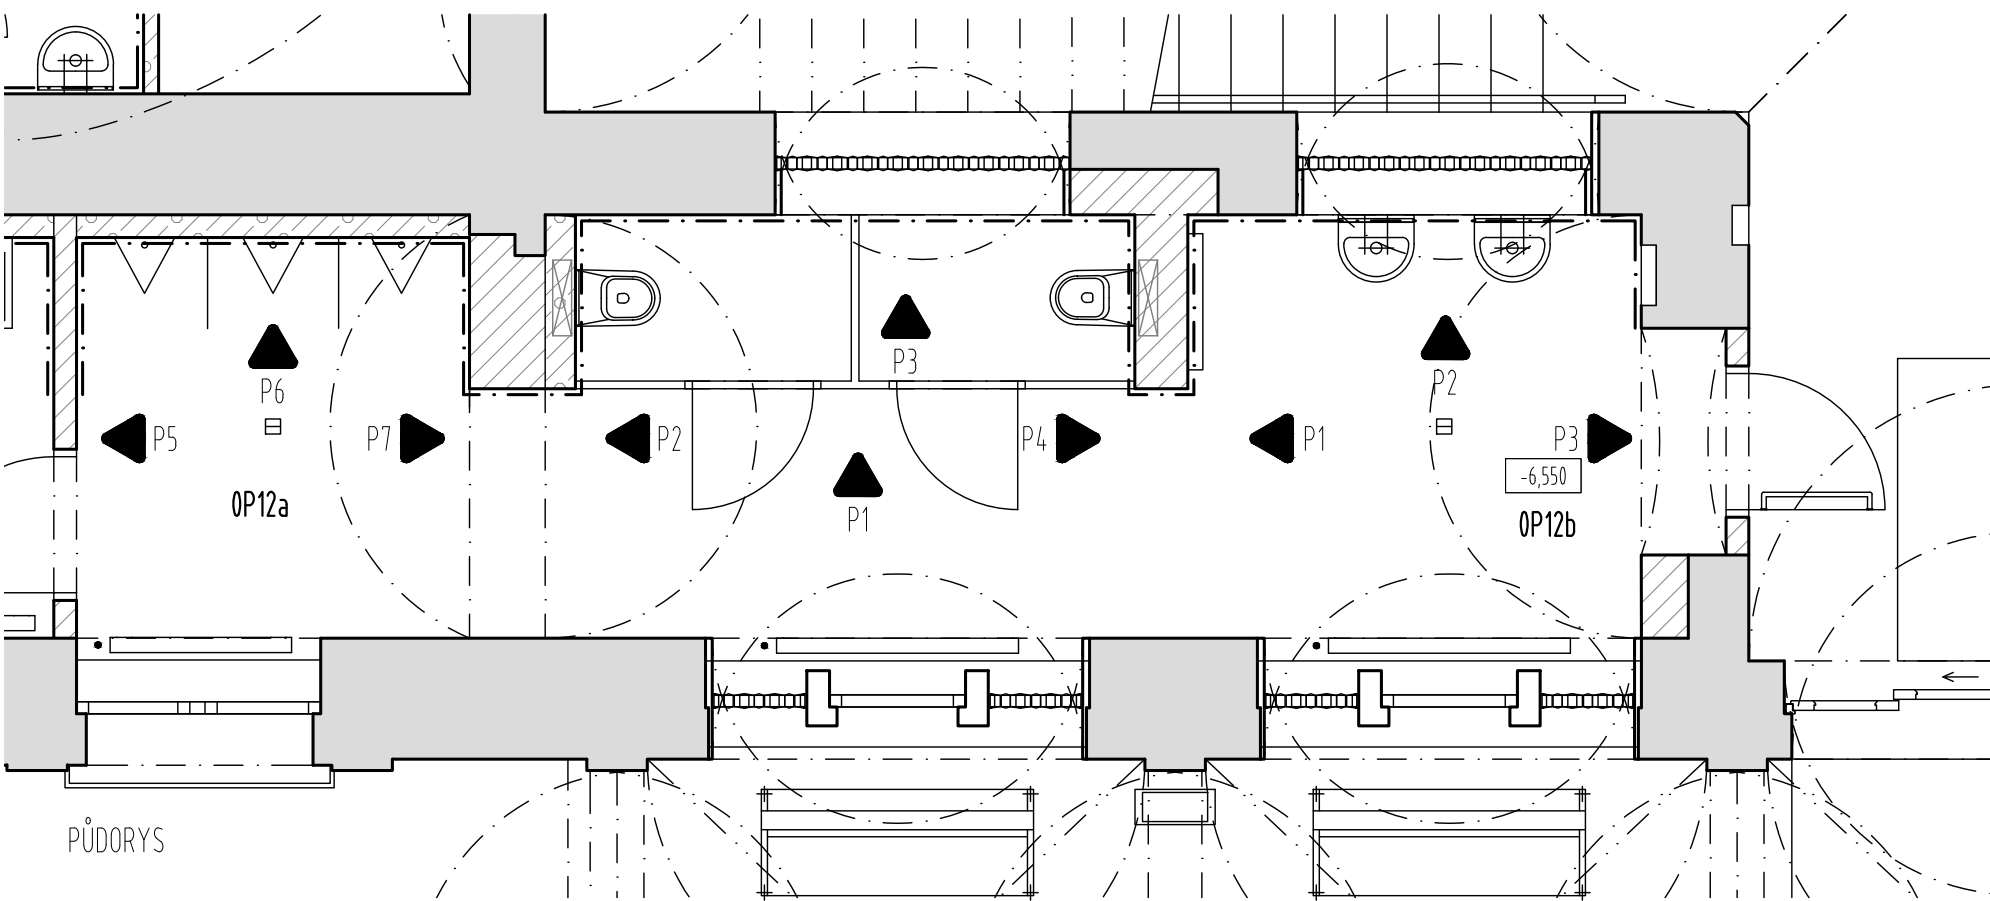

AUTOR NÁVRHU:

±0,000 = VSTUPNÍ HALA v 1.NP - 332,57

AV PRON, spol. s r.o., Habrmannovo nám.15, PLZEŇ

Projektant :	Ing.arch. Marie Slámová, Ing.arch. Martin Kondr	Datum :	06/2019
Investor :	SŽDC, s.o., IŽD SBBH, Purkyňova 1017/22, Plzeň	Měřtko :	
Místo :	Plzeň, Jižní Předměstí, Koperníkova 1584/ 59, č.parc.10578	Formát :	
Akce :	PLZEŇ JIŽNÍ PŘEDMĚSTÍ OPRAVA VÝPRAVNÍ BUDOVY D1.1. ARCHITEKTONICKO STAVEBNÍ ŘEŠENÍ		
	DPS		Č.v.:

0,000 = 332,57 m n.m.
SOUŘADNICOVÝ SYSTÉM S-JTSK, VÝŠKOVÝ SYSTÉM Bpv

Jiná ověření:	Paré:		
Orientační schéma:	Razítko oprávněné osoby:		
Podpis:	Datum:		
Revize:	Datum:	Popis:	Kontroloval:
P01	30.8.2023	Předložení dokumentace k připomínkám	
Stavebník/Investor: Správa železnic, státní organizace Adresa: Markétův Kuncův 990/12, 615 00 Brno Zástupce investora: Stavební správa západ Adresa: Sokolovská 1955/278, Praha 9, 190 00			
Zhotovitel díla: Správa železnic, státní organizace Adresa: Markétův Kuncův 990/12, 615 00 Brno Kontakt: T: +420 972 235 830 E: 009sek@spravazeleznic.cz			
Zhotovitel části/objektu: Správa železnic, státní organizace Adresa: Markétův Kuncův 990/12, 615 00 Brno Kontakt: T: +420 972 235 830 E: 009sek@spravazeleznic.cz			
Hlavní projektant (HIP): Jan Karásek		Specialista: Ing. arch. Lenka Kouřilová	
Název stavby/akce: Rekonstrukce výpravní budovy v ŽST Plzeň-Jižní Předměstí Označení investora: 5631900277 Zakázka: 120 047			
Název části: Architektonicko - stavební řešení		Označení části: D.2.2.1.1.	
Název objektu/díleč části: Výpravní budova v ŽST Plzeň-Jižní Předměstí Pozemní objekty budov		Označení objektu/komplexu: SO 65-71-65 .01	
Název přílohy: Spárořezy hygienického zázemí pro muže 1.PP		Číslo přílohy (typ/pořadí): 2. 204	
Název díleč části přílohy: návrh		Stupeň dokumentace: PDPS	
Odpovědný projektant: Ing. arch. Lenka Kouřilová		Měřtko: 1:50	
Kraj: Plzeňský		Formáty: 700x594	
Plzeňský		TUDU: 0203 B1	
Plzeňský		Katastrální území: Plzeň [721981]	
Plzeňský		Objekt: Plzeň [721981]	
Plzeňský		Podobek: Plzeň [721981]	
Plzeňský		Příloha: Plzeň [721981]	
Plzeňský		Revize: Plzeň [721981]	
<small>Číslo stavby: 5631900277 Stupeň dokumentace: Část: Objekt: Podobek: Příloha: Revize: </small>			
<small>(Prostor pro další informace)</small>			