


PLÁNEK STANICE PLZEŇ JIŽNÍ PŘEDMĚSTÍ 1PP

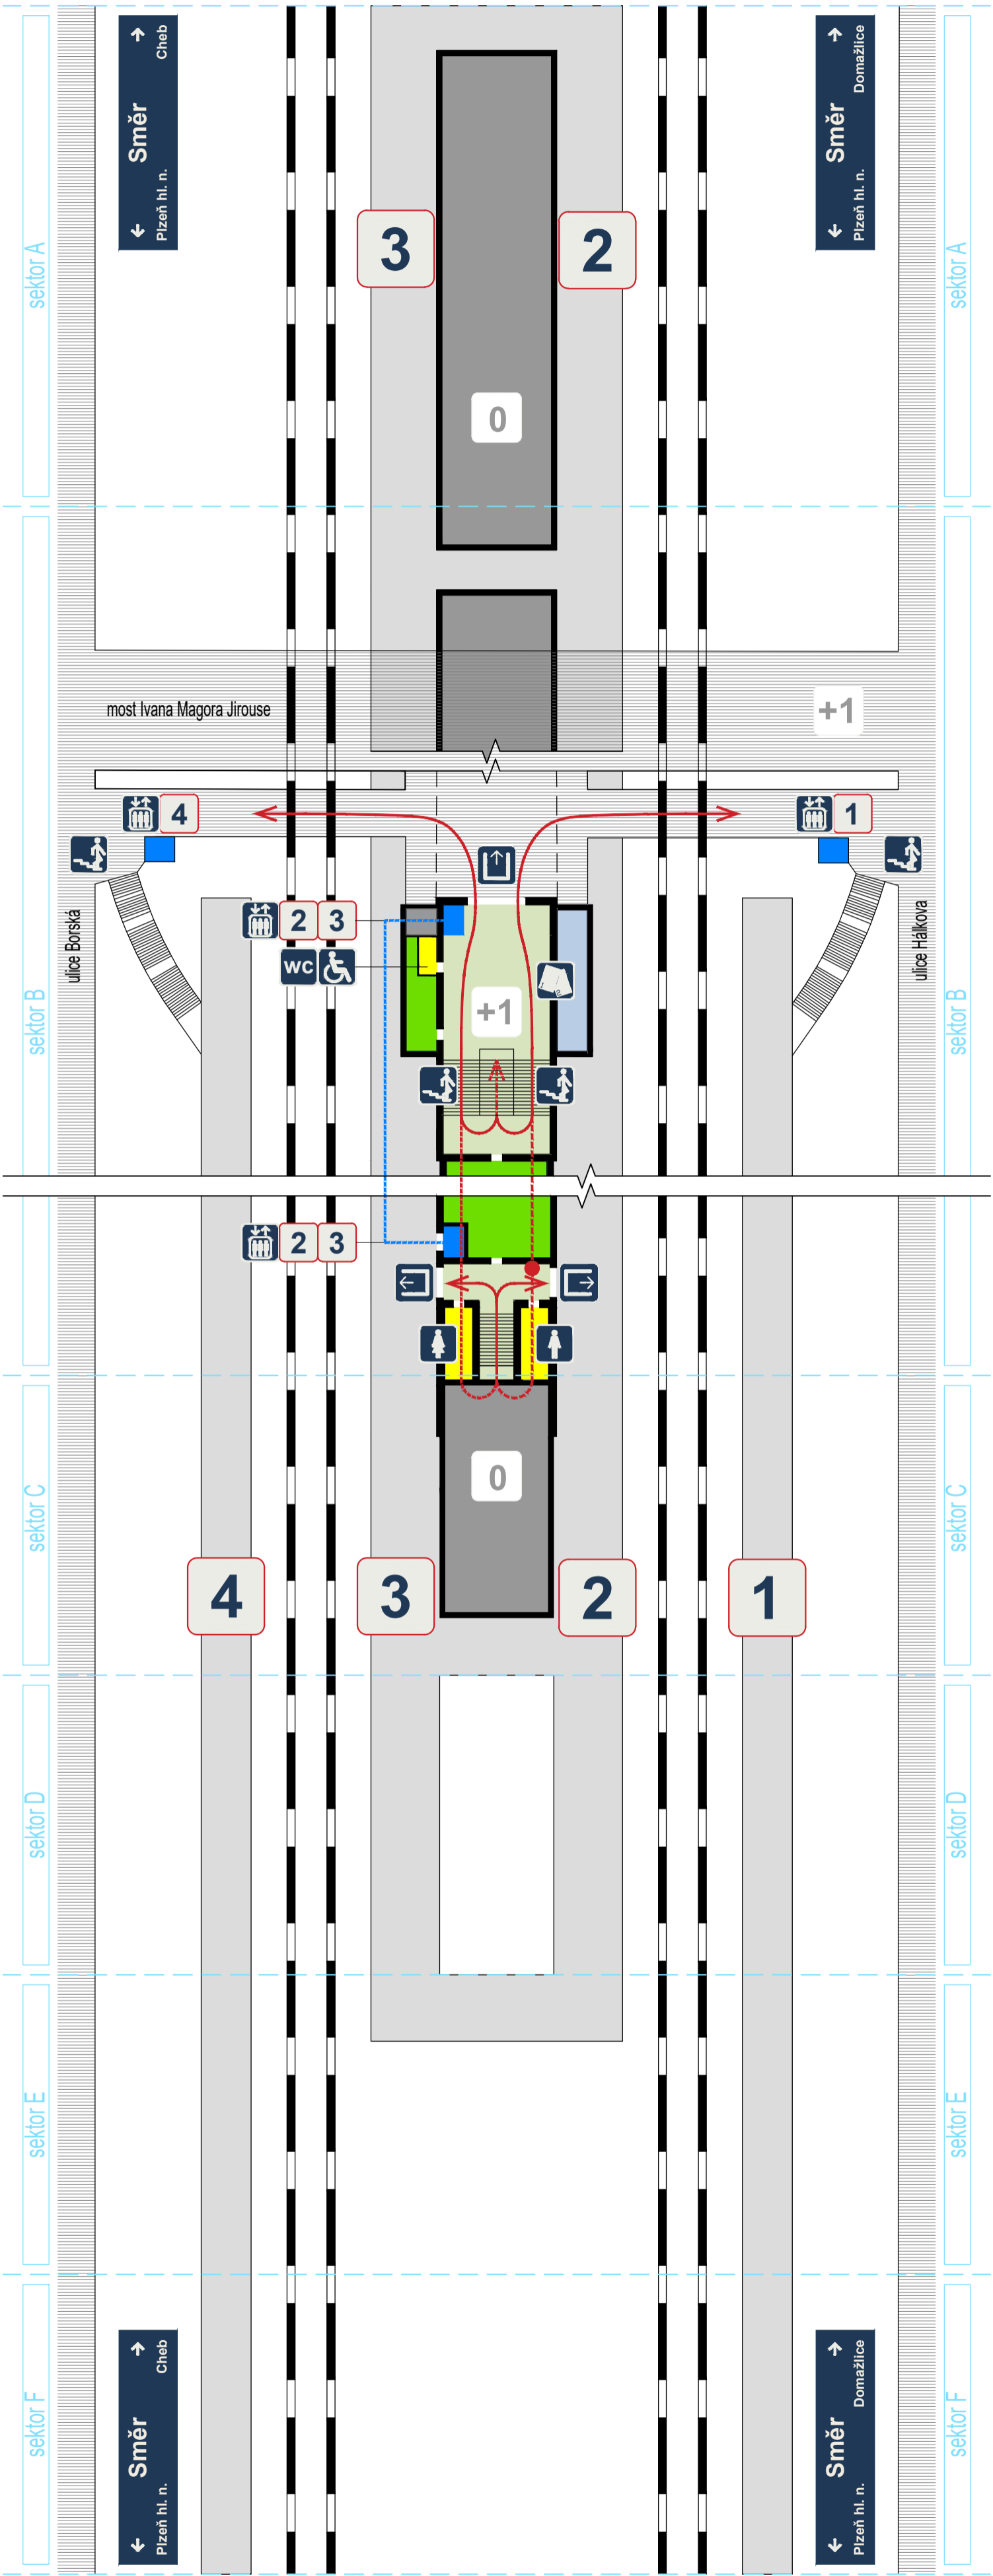

- ZDE STOJÍTE
YOU STAND HERE
- NÁSTUPIŠTĚ
PLATFORM
- POKLADNA, VÝDEJ JÍZDENEK
TICKETS
- HALA
LOBBY
- VÝTAH
ELEVATOR
- WC
- OBCHODY A SLUŽBY
SHOPS AND SERVICES
- VEŘEJNĚ NEPŘÍSTUPNÉ PROSTORY
PUBLICLY ACCESSIBLE PREMISES
- PŘÍSTUPOVÉ KOMUNIKACE
ACCESS

- OSOBY SE SNÍŽENOU SCHOPNOSTÍ POHYBU A ORIENTACE
PERSON WITH REDUCED MOBILITY AND ORIENTATION
- WC
- WC MUŽI
WC MEN
- WC ŽENY
WC WOMEN
- VÝTAH
ELEVATOR
- VÝDEJ JÍZDENEK
TICKETS
- SCHODY DOLŮ
STAIRS DOWN
- VÝCHOD
EXIT
- ÚROVEŇ +1
LEVEL +1
- ÚROVEŇ 0
LEVEL 0
- NÁSTUPIŠTĚ 1, 2, 3, 4
PLATFORM 1, 2, 3, 4