SITUACE V ÚROVNI 1PP HLAVNÍHO OBJEKTU

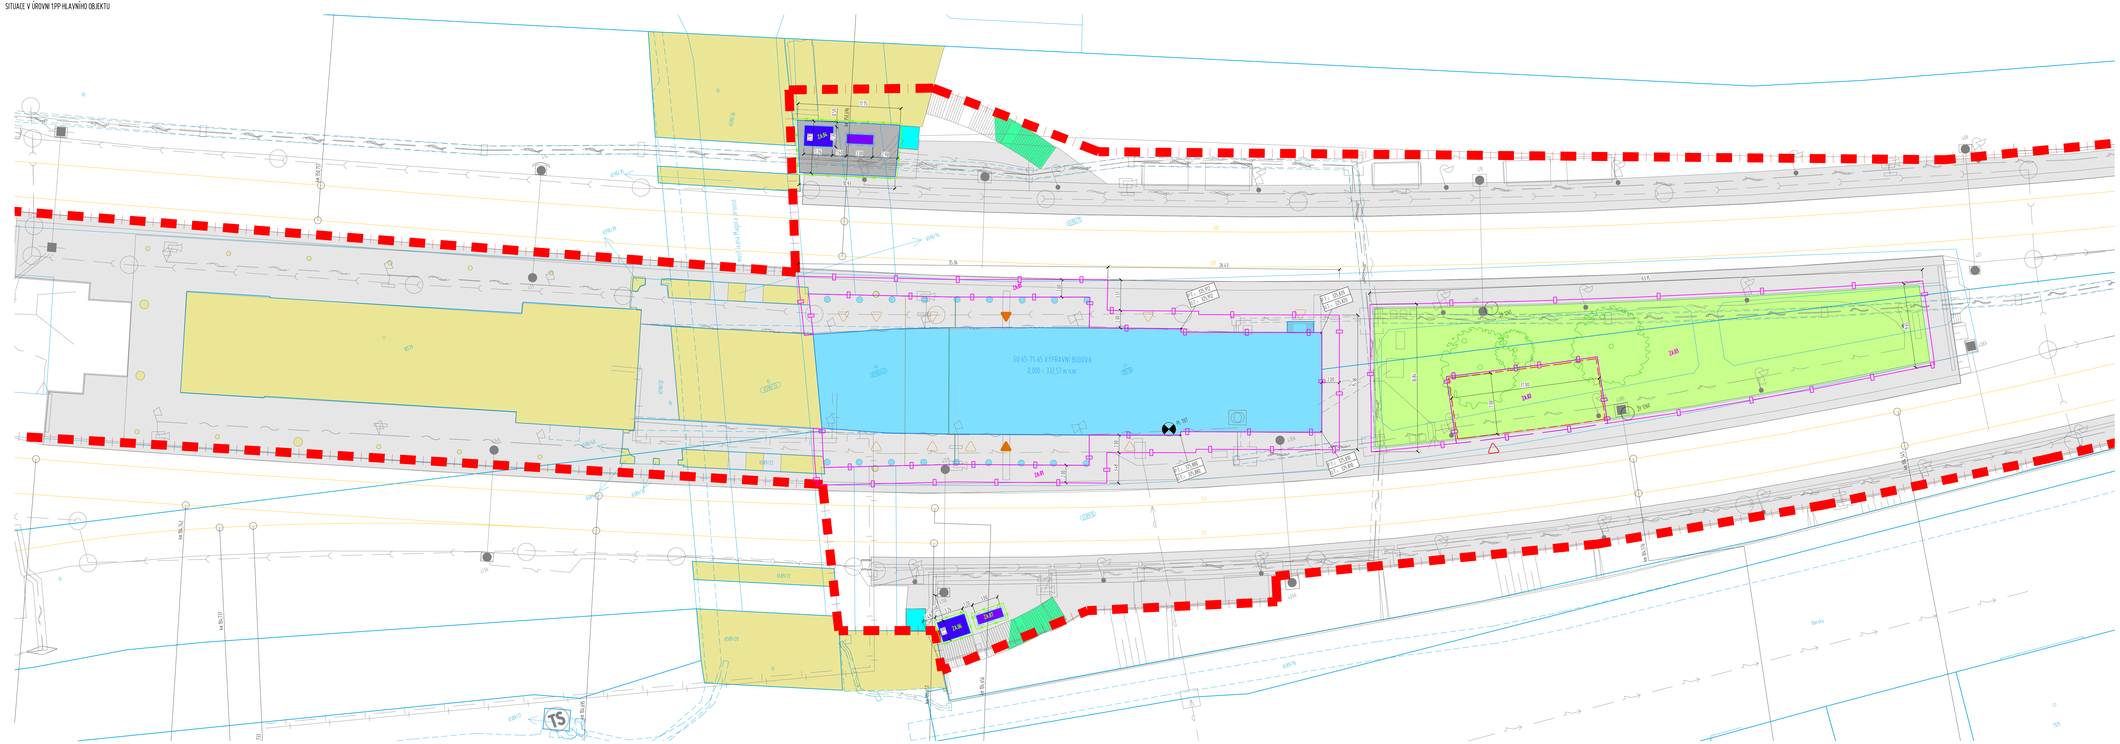

SITUACE V ÚROVNI 1NP HLAVNÍHO OBJEKTU

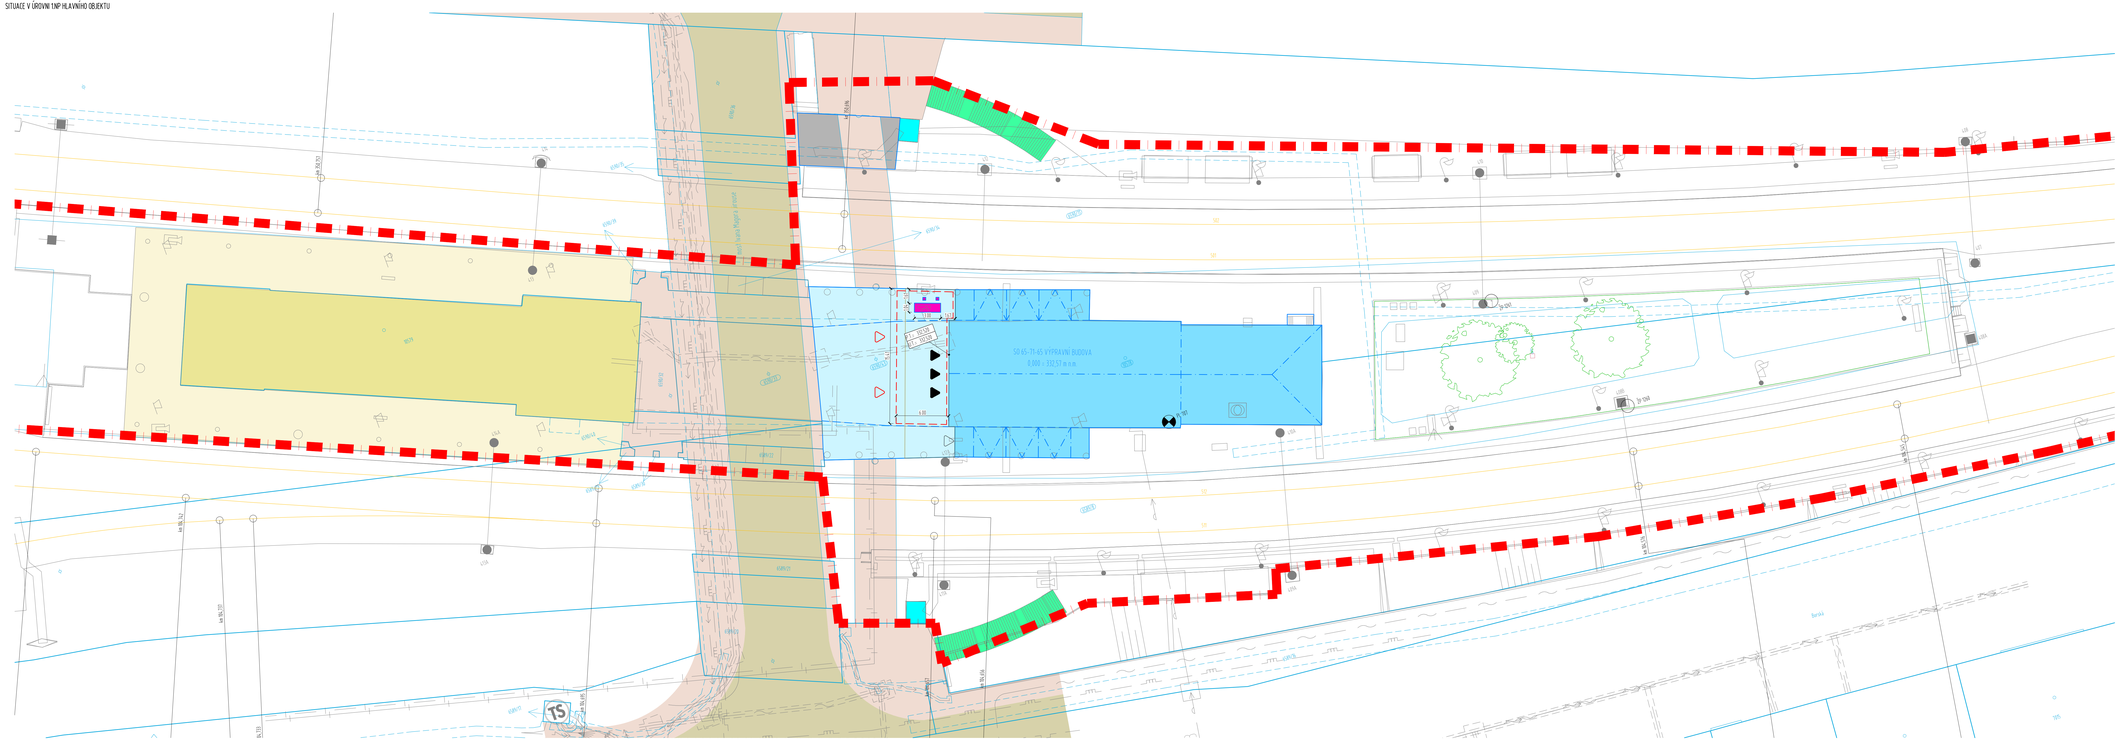

VYMEZENÍ ÚZEMÍ STAVBY

- HRANICE ŘEŠENÉHO ÚZEMÍ (VE VYM.PRA PAREL. 10579, 6589/22, 6589/29, 6589/30, 6590/32, 6590/34, 6590/39, 6590/40)
- KATASTRÁLNÍ MAPA – HRANICE PAREL
- KATASTRÁLNÍ MAPA – VNITŘNÍ KRESBA
- KATASTRÁLNÍ MAPA – VĚTNÁ ŘÍPOMKA
- 590/29 KATASTRÁLNÍ MAPA – ČÍSLA PAREL
- 10579 KATASTRÁLNÍ MAPA – ČÍSLA DOTČENÝCH PAREL
- ZAMĚŘENÍ – HRANY
- ZAMĚŘENÍ – OSA KOLEJÍ
- ZAMĚŘENÍ – TRAKČNÍ SŮLOVÍ
- TRAŤ S ZÁKOŘI
- DOČASNÝ ZÁBOR - DO 3ÍMNÝCH ROKU
- DOČASNÝ ZÁBOR - NAD RÁMEC ROK
- ZÁBORNÉ STAVENIŠTĚ

ČLENĚNÍ PLOCH

- BOČNÍ OBJEKT - HLAVNÍ BUDOVA (1PP A 1NP)
- BOČNÍ OBJEKT - PŘÍSPĚVKOVÁ BUDOVY V 1NP
- STÁVAJÍCÍ NÁSTUPIŠTĚ (1PP)
- STÁVAJÍCÍ PARK (1PP)
- STÁVAJÍCÍ SCHODIŠTĚ NA NÁSTUPIŠTĚ
- STÁVAJÍCÍ SOUSEDNÍ OBJEKTY
- STÁVAJÍCÍ ZAJIŠŤENÍ NÁSTUPIŠTĚ U SOUSEDNÍHO OBJEKTU
- STÁVAJÍCÍ SLOUPY
- STÁVAJÍCÍ CHODNÍKY
- STÁVAJÍCÍ VENKOVNÍ VÝTAHY
- NOVÉ SESTAVY CYKLOBODŮ
- NOVÉ STOJANY NA KOLA
- NOVÉ STOJANY NA KOLA S NÁBĚHEM
- NOVÁ ZÁMKOVÁ DLAŽBA

LEGENDA ZNAČEK

- VSTUP DO OBJEKTU V ÚROVNI 1NP - VEŘEJNOST
- VSTUP DO OBJEKTU V ÚROVNI 1NP - ZAMĚSTNANCI/KLIENTI
- VSTUP DO OBJEKTU V ÚROVNI 1PP - VEŘEJNOST
- VSTUP DO OBJEKTU V ÚROVNI 1PP - ZAMĚSTNANCI/KLIENTI
- VSTUP NA STAVENIŠTĚ
- STÁVAJÍCÍ STROMY

STAVEBNÍ OBJEKTY

50 65-71-65 - 21.T1.21.N – JIŽNÍ PŘEDMĚSTÍ, NADRAŽNÍ BUDOVA

DOTČENÉ PARCELY

P.Č.	VLASTNICKÉ PRÁVO, PRÁVO HOSPODAŘIT
10578	Česká republika, Správa železnic, státní organizace, Dlážděná 1003/7, Nové Město, 11000 Praha 1, budova s č.p. 1586
6590/43	Česká republika, Správa železnic, státní organizace, Dlážděná 1003/7, Nové Město, 11000 Praha 1
6589/8	České dráhy, a.s., nábřeží Ludvíka Svobody 1222/12, Nové Město, 11000 Praha 1
6590/31	České dráhy, a.s., nábřeží Ludvíka Svobody 1222/12, Nové Město, 11000 Praha 1
6590/33	České dráhy, a.s., nábřeží Ludvíka Svobody 1222/12, Nové Město, 11000 Praha 1

K.Ú. PLZEŇ-ŽOPPORT

ZÁBORY VÝMĚRA

OZNAČENÍ	VÝMĚRA	ČÁSTKELY - VÝMĚRA PARCELY
ZA.01	2982.42 m2	6589/8 - 1634.83 m2 6589/22 - 2.00 m2 6590/31 - 1627.52 m2 6590/34 - 2.06 m2
ZA.02	533.92 m2	6589/8
ZA.03	732.84 m2	6589/8 - 488.35 m2 6590/31 - 243.68 m2
ZA.04	74.62 m2	6590/31
ZA.05	- m2	-
ZA.06	90.53 m2	6589/8
ZA.07	7.26 m2	6589/8

0.000 = 332.57 m n.m.

SOUŘADNICOVÝ SYSTÉM S-JTSK, VÝŠKOVÝ SYSTÉM Bpv

HLAVNÍ OBJEKT STAVBY: VÝPRAVNÍ BUDOVA PLZEŇ JIŽNÍ PŘEDMĚSTÍ, OBJEKT ČÍSLO: 50 65-71-65

MÍSTO STAVBY: KRAJ PLZEŇSKÝ, OKRES PLZEŇ - MĚSTO, KATASTRÁLNÍ ÚZEMÍ PLZEŇ ŽOPPORT, UL. KOPERNÍKOVA 2 p. 1586, PLZEŇ

AUTOR NÁVRHU:
±0,000 = VSTUPNÍ HALA v 1.NP - 332.57
AV PRON, spol. s r.o., Habrmannovo nám.15, PLZEŇ

Projektant:	Ing.arch. Marie Slámová, Ing.arch. Martin Kondr
Investor:	SŽDC, s.o., IZD SBBH, Purkyňova 1017/22, Plzeň
Místo:	Plzeň, Jižní Předměstí, Koperníkova 1584/ 59, č.parc.10578
Akce:	**PLZEŇ JIŽNÍ PŘEDMĚSTÍ**
	OPRAVA VÝPRAVNÍ BUDOVY
	DY.1. ARCHITEKTONICKO STAVEBNÍ ŘEŠENÍ
Datum:	**06/2019**
Měřítko:	
Format:	
DPS	Č.v.:

Jiná ověření: Razítko oprávněné osoby:

Orientační schéma:

Podpis: Datum:

Revize:	Datum:	Popis:	Kontroloval:
P01	30.8.2023	Předběžní dokumentace k připomínkám	

Stavebník/Investor:	**Správa železnic, státní organizace**
Adresa:	**Dlážděná 1003/7, 110 00 Praha 1**
Zástupce investora:	Stavební správa západ
Adresa:	Sokolovská 1955/278, Praha 9, 190 00

Zhotovitel díla:	Správa železnic, státní organizace
Adresa:	Markéty Kuncové 990/12, 615 00 Brno
Kontakt:	T: +420 972 235 830
	E: OOIlwin@spravazeleznic.cz
Zhotovitel části/objektu:	Správa železnic, státní organizace
Adresa:	Markéty Kuncové 990/12, 615 00 Brno
Kontakt:	T: +420 972 235 830
	E: OOIlwin@spravazeleznic.cz
Hlavní projektant (HIP):	Jan Karásek — Specialista: Bc. Zdeněk Vejmelka

Název stavby/akce:	**Rekonstrukce výpravní budovy v ŽST Plzeň-Jižní Předměstí**		Označení investora: 5631900277
			Zakázka: 120 047
Název části:	Situační výkresy		Označení části: **C.3**
Název objektu/dílčí části:	**Koordinační situační výkres**		Označení objektu/komplexu: -
Název přílohy:			Číslo přílohy (typ/pořadí): **2. 001**
Název dílčí části přílohy:			
Odpovědný projektant: Bc. Zdeněk Vejmelka	Zpracovatel přílohy: Bc. Zdeněk Vejmelka	Měřítko: 1:200 / Formáty: 1470x891	Stupeň dokumentace: **DPS**
Kraj: Plzeňský	Katastrální území: Plzeň 721861	TUDU: 0203 B1	Smluvní datum zpracování: **30.11.2023**

Copyright © Správa železnic, státní organizace
(Pokud jsou data elektronická)