


PLÁNEK STANICE PLZEŇ JIŽNÍ PŘEDMĚSTÍ 1NP

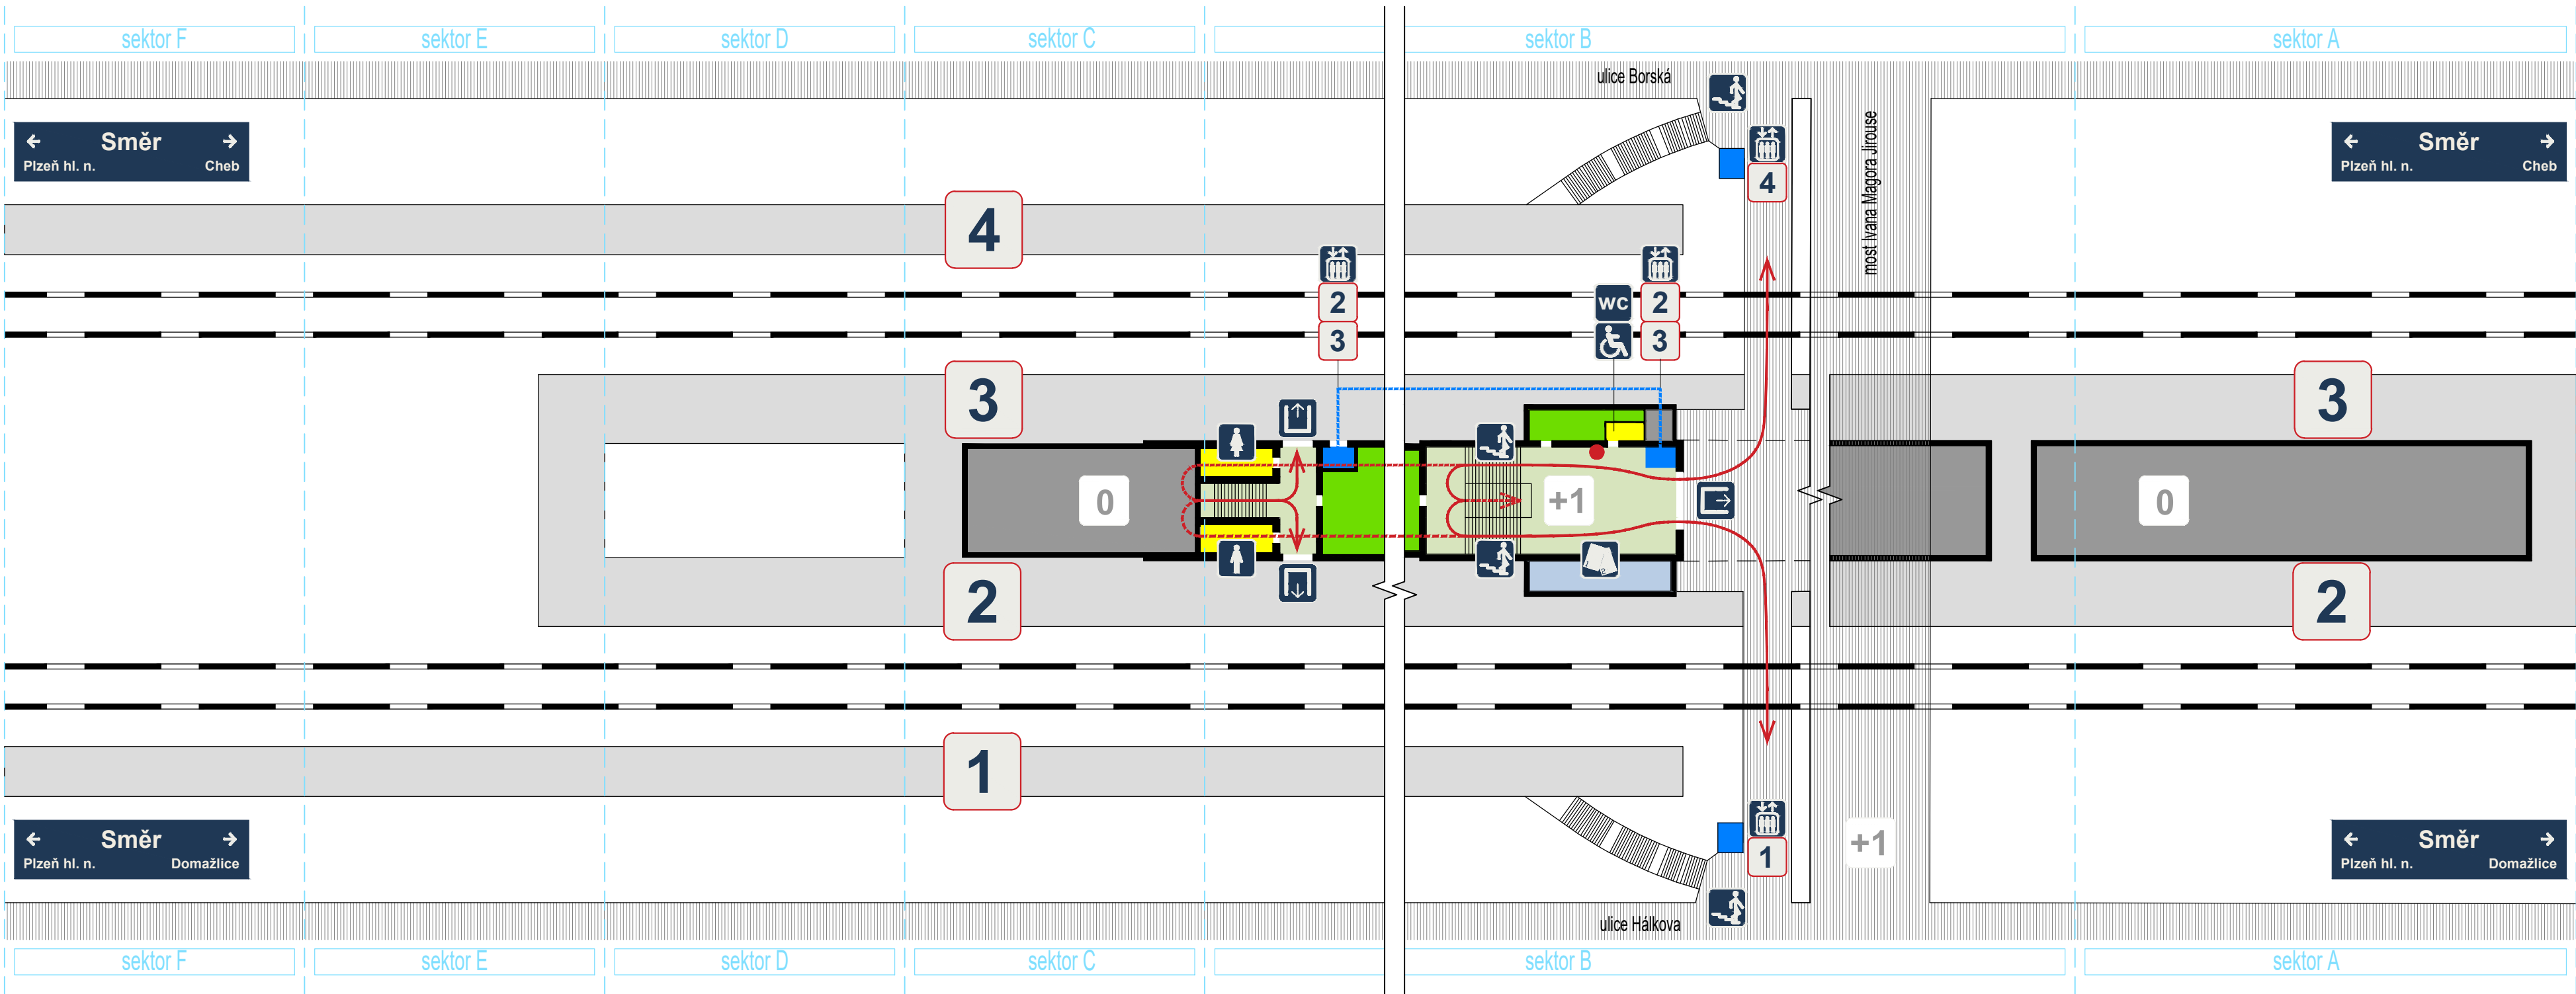

- ZDE STOJÍTE  
YOU STAND HERE
- NÁSTUPIŠTĚ  
PLATFORM
- POKLADNA, VÝDEJ JÍZDENEK  
TICKETS
- HALA  
LOBBY
- VÝTAH  
ELEVATOR
- WC
- OBCHODY A SLUŽBY  
SHOPS AND SERVICES
- VEŘEJNÉ NEPŘÍSTUPNÉ PROSTORY  
PUBLICLY ACCESSIBLE PREMISES
- PŘÍSTUPOVÉ KOMUNIKACE  
ACCESS

- OSOBY SE SNÍŽENOU SCHOPNOSTÍ POHYBU A ORIENTACE  
PERSON WITH REDUCED MOBILITY AND ORIENTATION
- WC
- WC MUŽI  
WC MEN
- WC ŽENY  
WC WOMEN
- VÝTAH  
ELEVATOR
- VÝDEJ JÍZDENEK  
TICKETS
- SCHODY DOLŮ  
STAIRS DOWN
- VÝCHOD  
EXIT

- ÚROVEŇ +1  
LEVEL +1
- ÚROVEŇ 0  
LEVEL 0
- NÁSTUPIŠTĚ 1, 2, 3, 4  
PLATFORM 1, 2, 3, 4