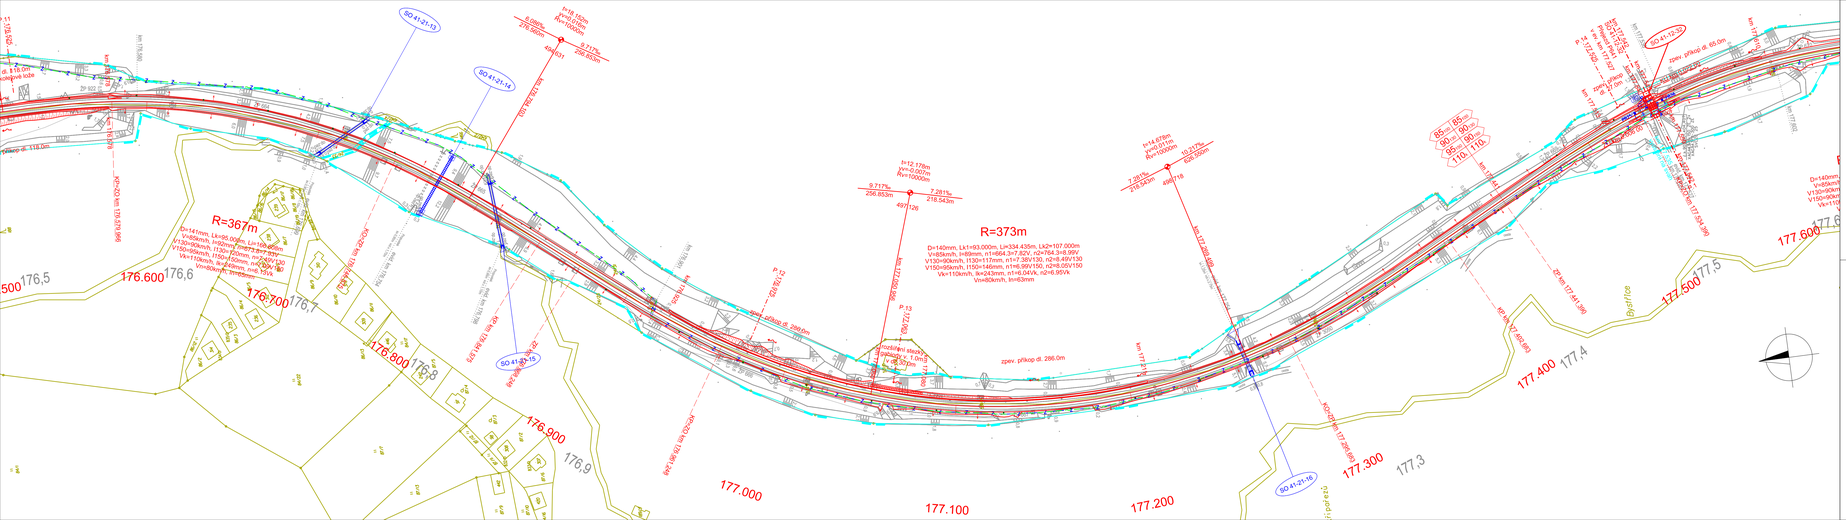

LEGENDA:

železniční svršek a spodek:
- nový železniční svršek
- směrová a výšková úprava stávající koleje
- výhledový stav navazujícího úseku
- demontované koleje
- trativod
- příční a podélný svod

související objekty:
- nástupiště
- mosty, propustky, zdi
- železniční přejezdy
- pozemní stavební objekty
- zařízení staveniště
- dendrologie
- traťoví vedení
- zabezpečovací zařízení - návěstidla

nové sítě:
- vedení VN, NN, DOO, EOV, osvětlení
- zabezpečovací vedení
- sdělovací vedení

stávající stav:
- hranice drážního pozemku
- zaměření stávajícího stavu
- katastr
- obvod stavby

stávající sítě:
- STL plynovod
- NN vedení
- VN vedení
- sdělovací vedení
- zabezpečovací vedení
- vodovod
- kanalizace

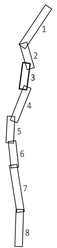

REVIZE	POPIS	DATUM	PODPIS
03			
02	SZ ZAPRACOVÁNÍ PŘIPOMÍNKAMI SPRÁVY ŽELEZNIC	01/2020	
01	SZ ZAPRACOVÁNÍ PŘIPOMÍNKAMI OSKOVO STAC s.r.o.	11/2018	

OBJEDNATEL

SPRÁVA ŽELEZNIČNÍ DOPRAVNÍ CESTY, STÁTNÍ ORGANIZACE
OLŠANSKÁ 1003/7, 110 00 PRAHA 1

STAVEBNÍ SPRÁVA ZÁPAD, SOKOLOVSKÁ 1955/278, 190 00 PRAHA 9

SPRÁVA ŽELEZNIČNÍ DOPRAVNÍ CESTY

SAGASTA s.r.o.
SÍDLO: NOVOHRADSKÁ 1020/24, 130 00 PRAHA 3
IČ: 045 98 555 DIČ: CZ045 98 555

SAGASTA

ODPOVĚDNÝ PROJEKTANT	VYPRACOVAL	KONTROLA	HIP
ING. EMIL ŠPAČEK	ADAM KOVAČKA	ING. EMIL ŠPAČEK	ING. EMIL ŠPAČEK
PODPIS	PODPIS	PODPIS	PODPIS
OBOJÍ			

MODERNIZACE TRATI PLZEŇ - DOMAŽLICE - ST. HRANICE SRN, 4. STAVBA, ÚSEK DOMAŽLICE (MIMO) – STÁTNÍ HRANICE SRN

ČÍSLO ZAKÁZKY	1171852
DOKUMENTACE	PD
MĚŘÍTKO	1:1000
DATUM	05/2020
POČET LISTŮ	1444

NÁZEV PŘÍLOHY

KOORDINAČNÍ SITUACE STAVBY, km 176,600 - 177,500

ČÍSLO PŘÍLOHY: C.2 / 3

DOKUMENTACE JE CHRÁNĚNA PODLE ZÁKONA Č. 121/2000 SB., AUTORSKÝ ZÁKON, VE ZNĚNÍ POZDĚJŠÍCH PŘEDPISŮ. PŘI PŘEVZETÍM SOUHLAS SE ZVEŘEJNĚNÍM, KOPÍROVÁNÍM NEBO JINÝM ZPŮSOBEM ROZŠIŘOVÁNÍ NA TŘETÍ OSOBY NEBO JEJICH ZNEUŽITÍM JE NUTNÝ SOUHLAS AUTORA.