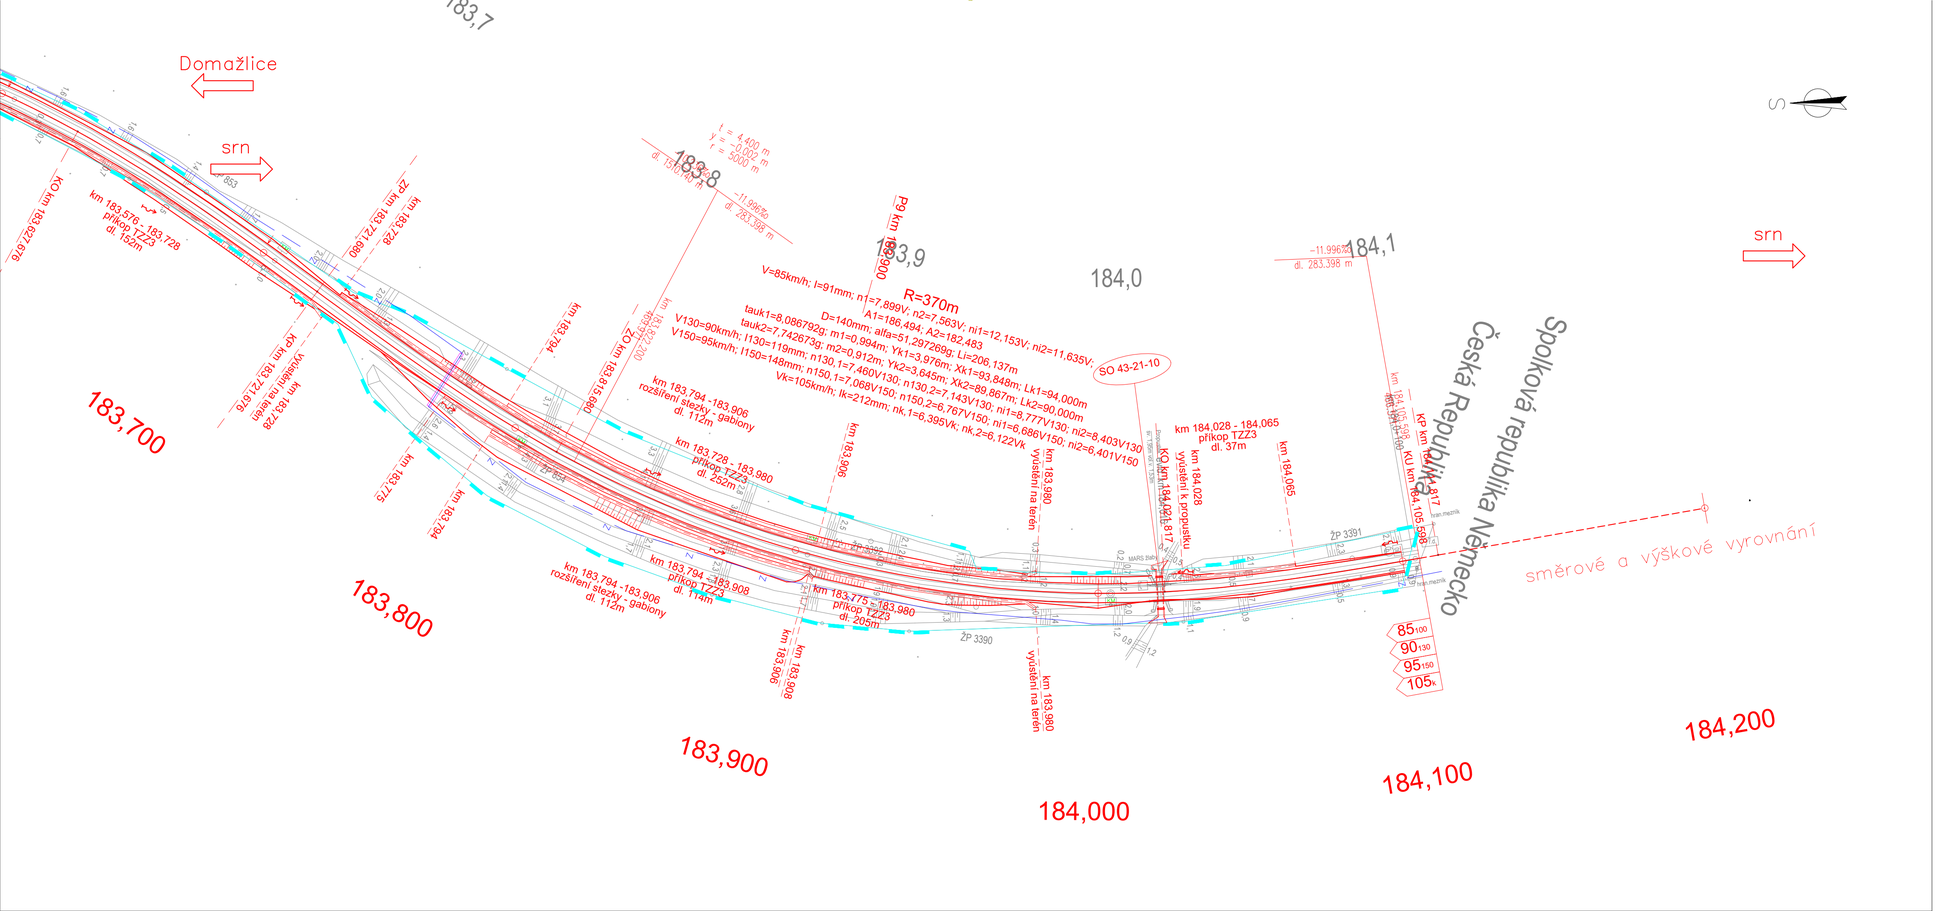

REVIZE	POPIS	DATUM	PODPIS
03	...		
02	SE ZAPRACOVANÝMI PŘIPOMÍNKAMI SPRÁVY ŽELEZNIC	02/2020	
01	SE ZAPRACOVANÝMI PŘIPOMÍNKAMI ODBORŮ SŽDC, s.o.	11/2018	

OBJEDNATEL

SPRÁVA ŽELEZNIČNÍ DOPRAVNÍ CESTY, STÁTNÍ ORGANIZACE
DLÁŽDĚNÁ 1003/7, 110 00 PRAHA 1

STAVEBNÍ SPRÁVA ZÁPAD, SOKOLOVSKÁ 1955/278, 190 00 PRAHA 9

SAGASTA s.r.o.
SÍDLO: NOVODVORSKÁ 1010/14, 142 00 PRAHA 4
IČ: 045 98 555 DIČ: CZ045 98 555

ODPOVĚDNÝ PROJEKTANT	VYPRACOVAL	KONTROLA	HIP
ING. EMIL ŠPAČEK	BC. ALAN MÜLLER	Bc. MARTINA MAIXNEROVÁ	ING. EMIL ŠPAČEK
PODPIS	PODPIS	PODPIS	PODPIS

JTSK	Bpv
ČÍSLO SOUPRAVY	
ČÍSLO ZAKÁZKY	117 002
DOKUMENTACE	PD
MĚŘÍTKO	1 : 1000
DATUM	11/2017
POČET FORMÁTŮ	4xA4

OBSAH

MODERNIZACE TRATI PLZEŇ - DOMAŽLICE ST. HRANICE SRN,
4. STAVBA, ÚSEK DOMAŽLICE (MIMO) - ST. HRANICE SRN
SO 42-10-01 a SO 42-11-02 ŽST Česká Kubice, železniční svršek a spodek
SO 43-10-01 a SO 43-11-02 Česká Kubice - st.hr. ČR/SRN, železniční svršek a spodek

NÁZEV PŘÍLOHY

SITUACE

ČÁST	ČÍSLO PŘÍLOHY
E.1	2d

DOKUMENTACI LZE UŽÍVAT POUZE VE SMYSLU PŘÍSLUŠNÉ SMLOUVY O DÍLO. VÝKRES, ČI JEHO ČÁST, MŮŽE BÝT KOPÍROVÁN NEBO JINÝM ZPŮSOBEM ROZŠIŘOVÁN POUZE PO PŘEDCHOZÍM SOUHLASU SAGASTA s.r.o.