




PŘÍČNÝ ŘEZ A-A  
M 1:50

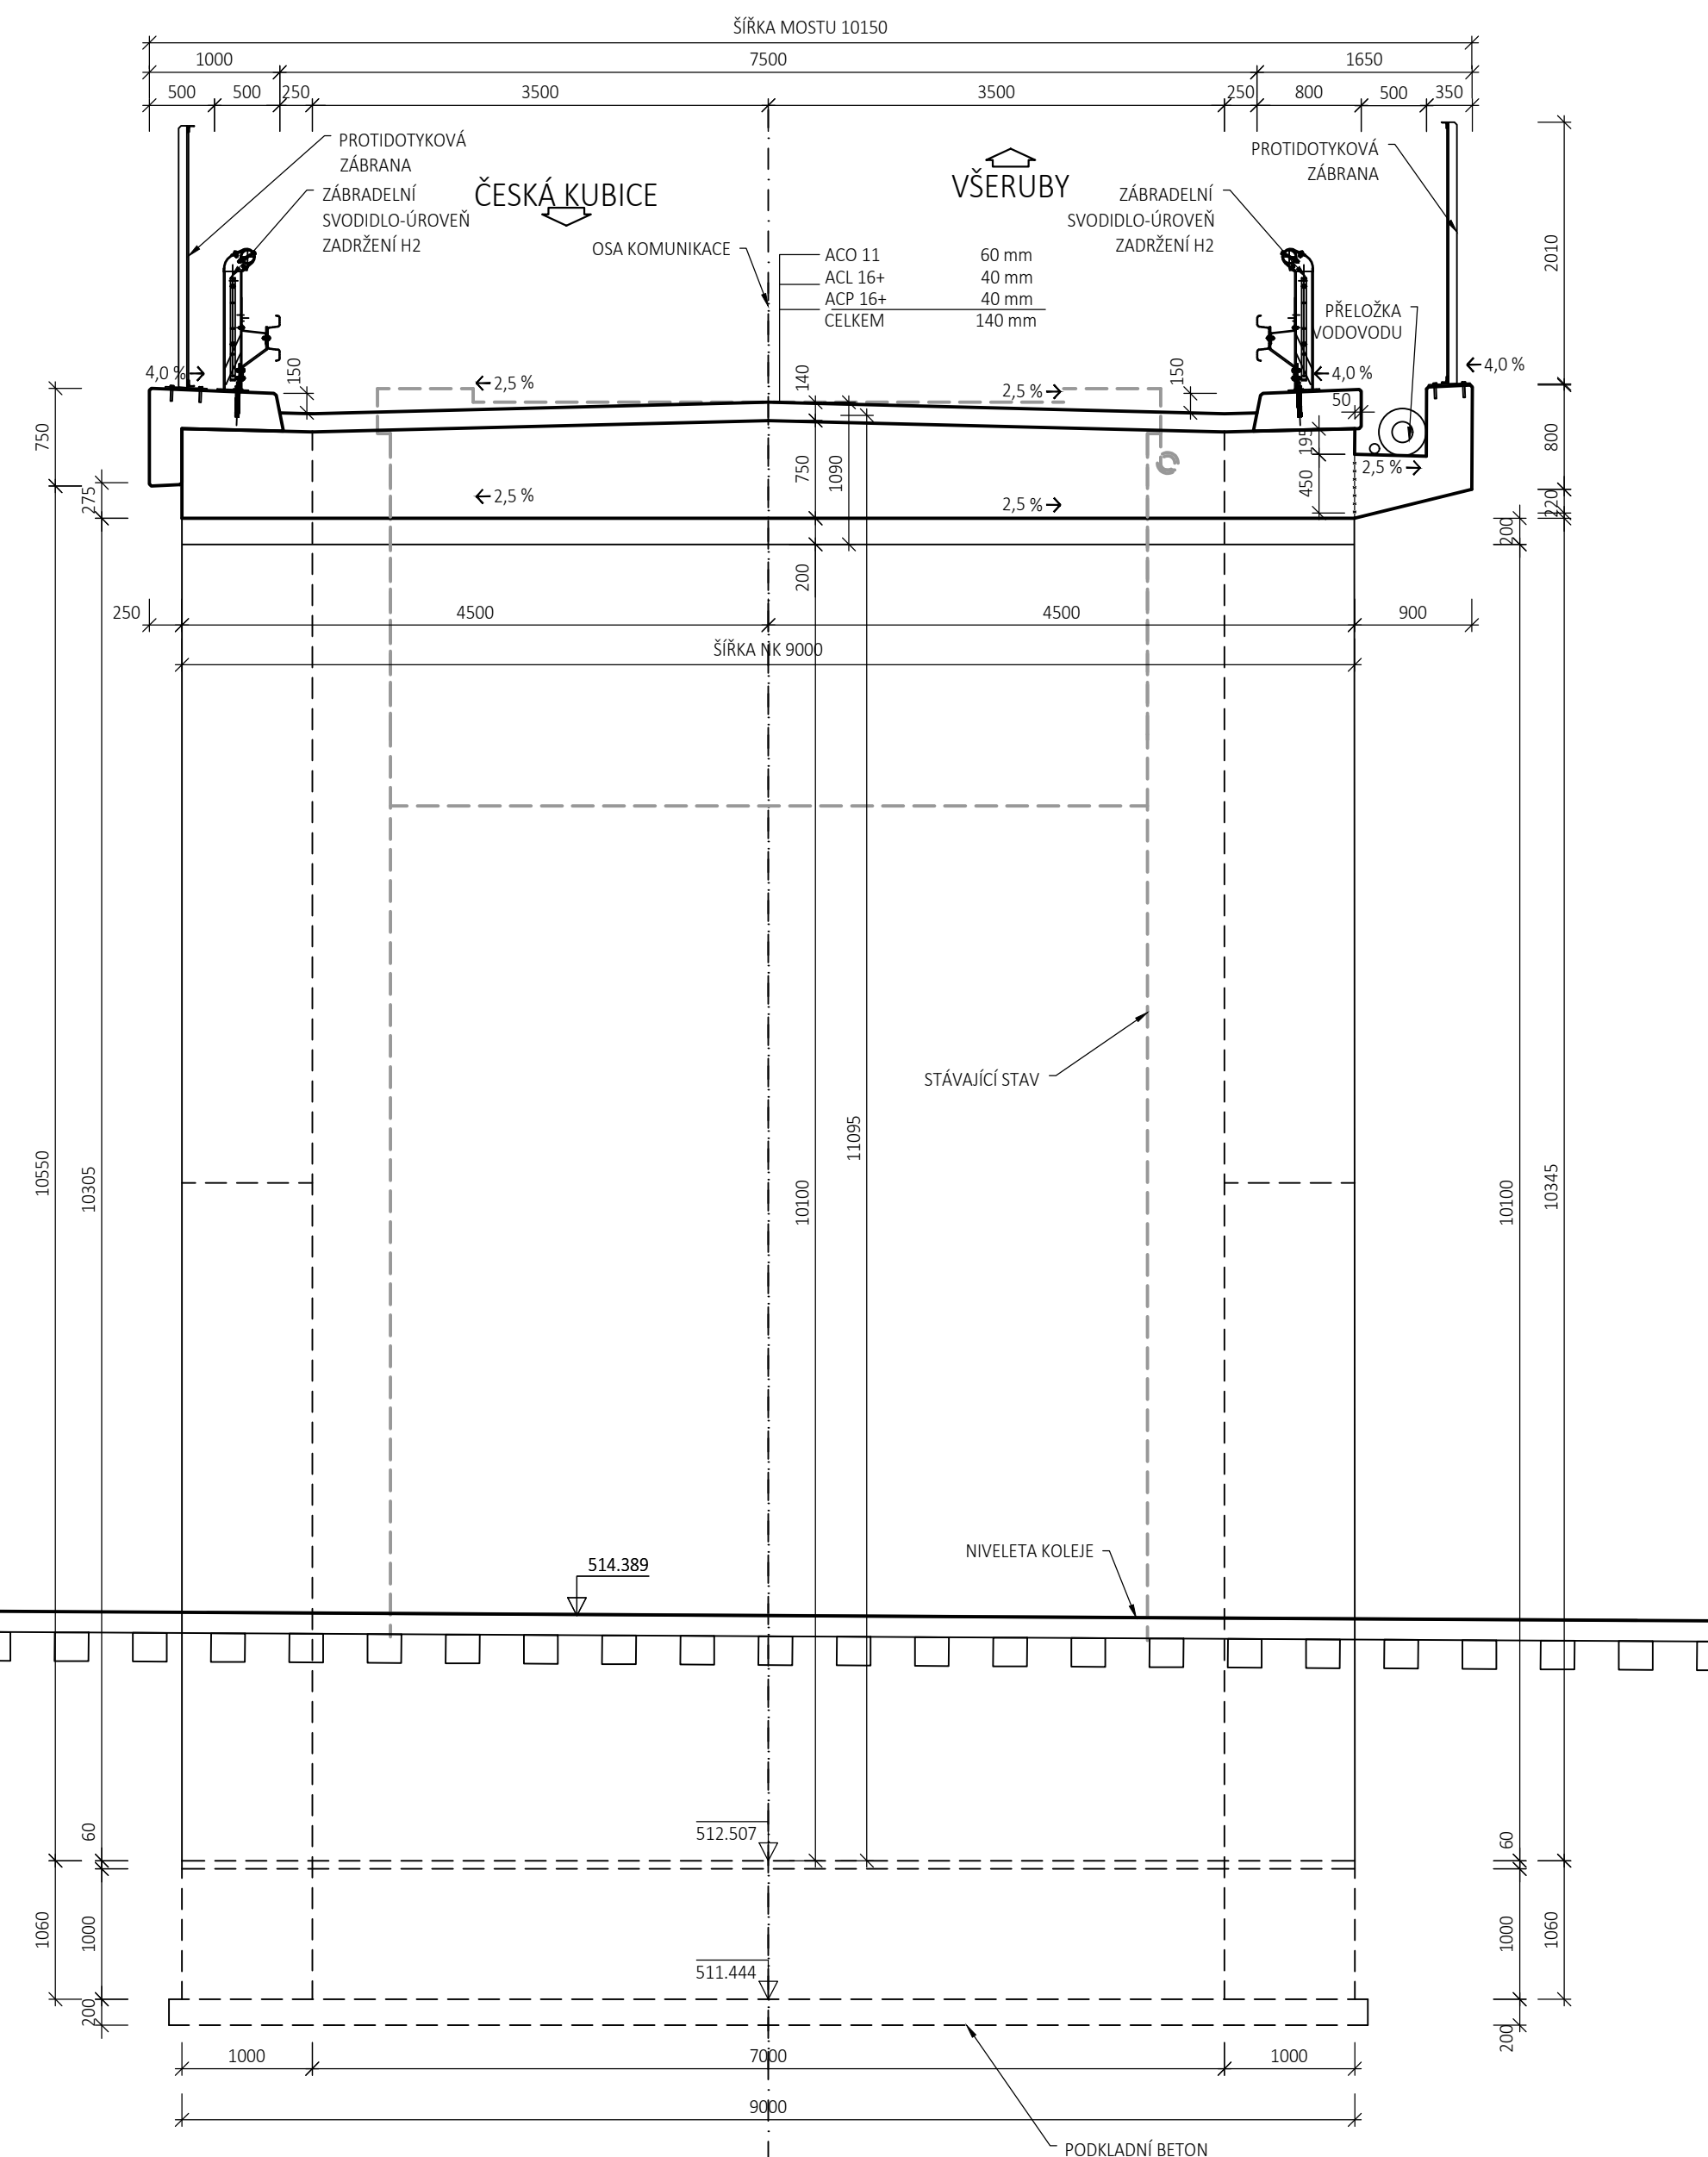

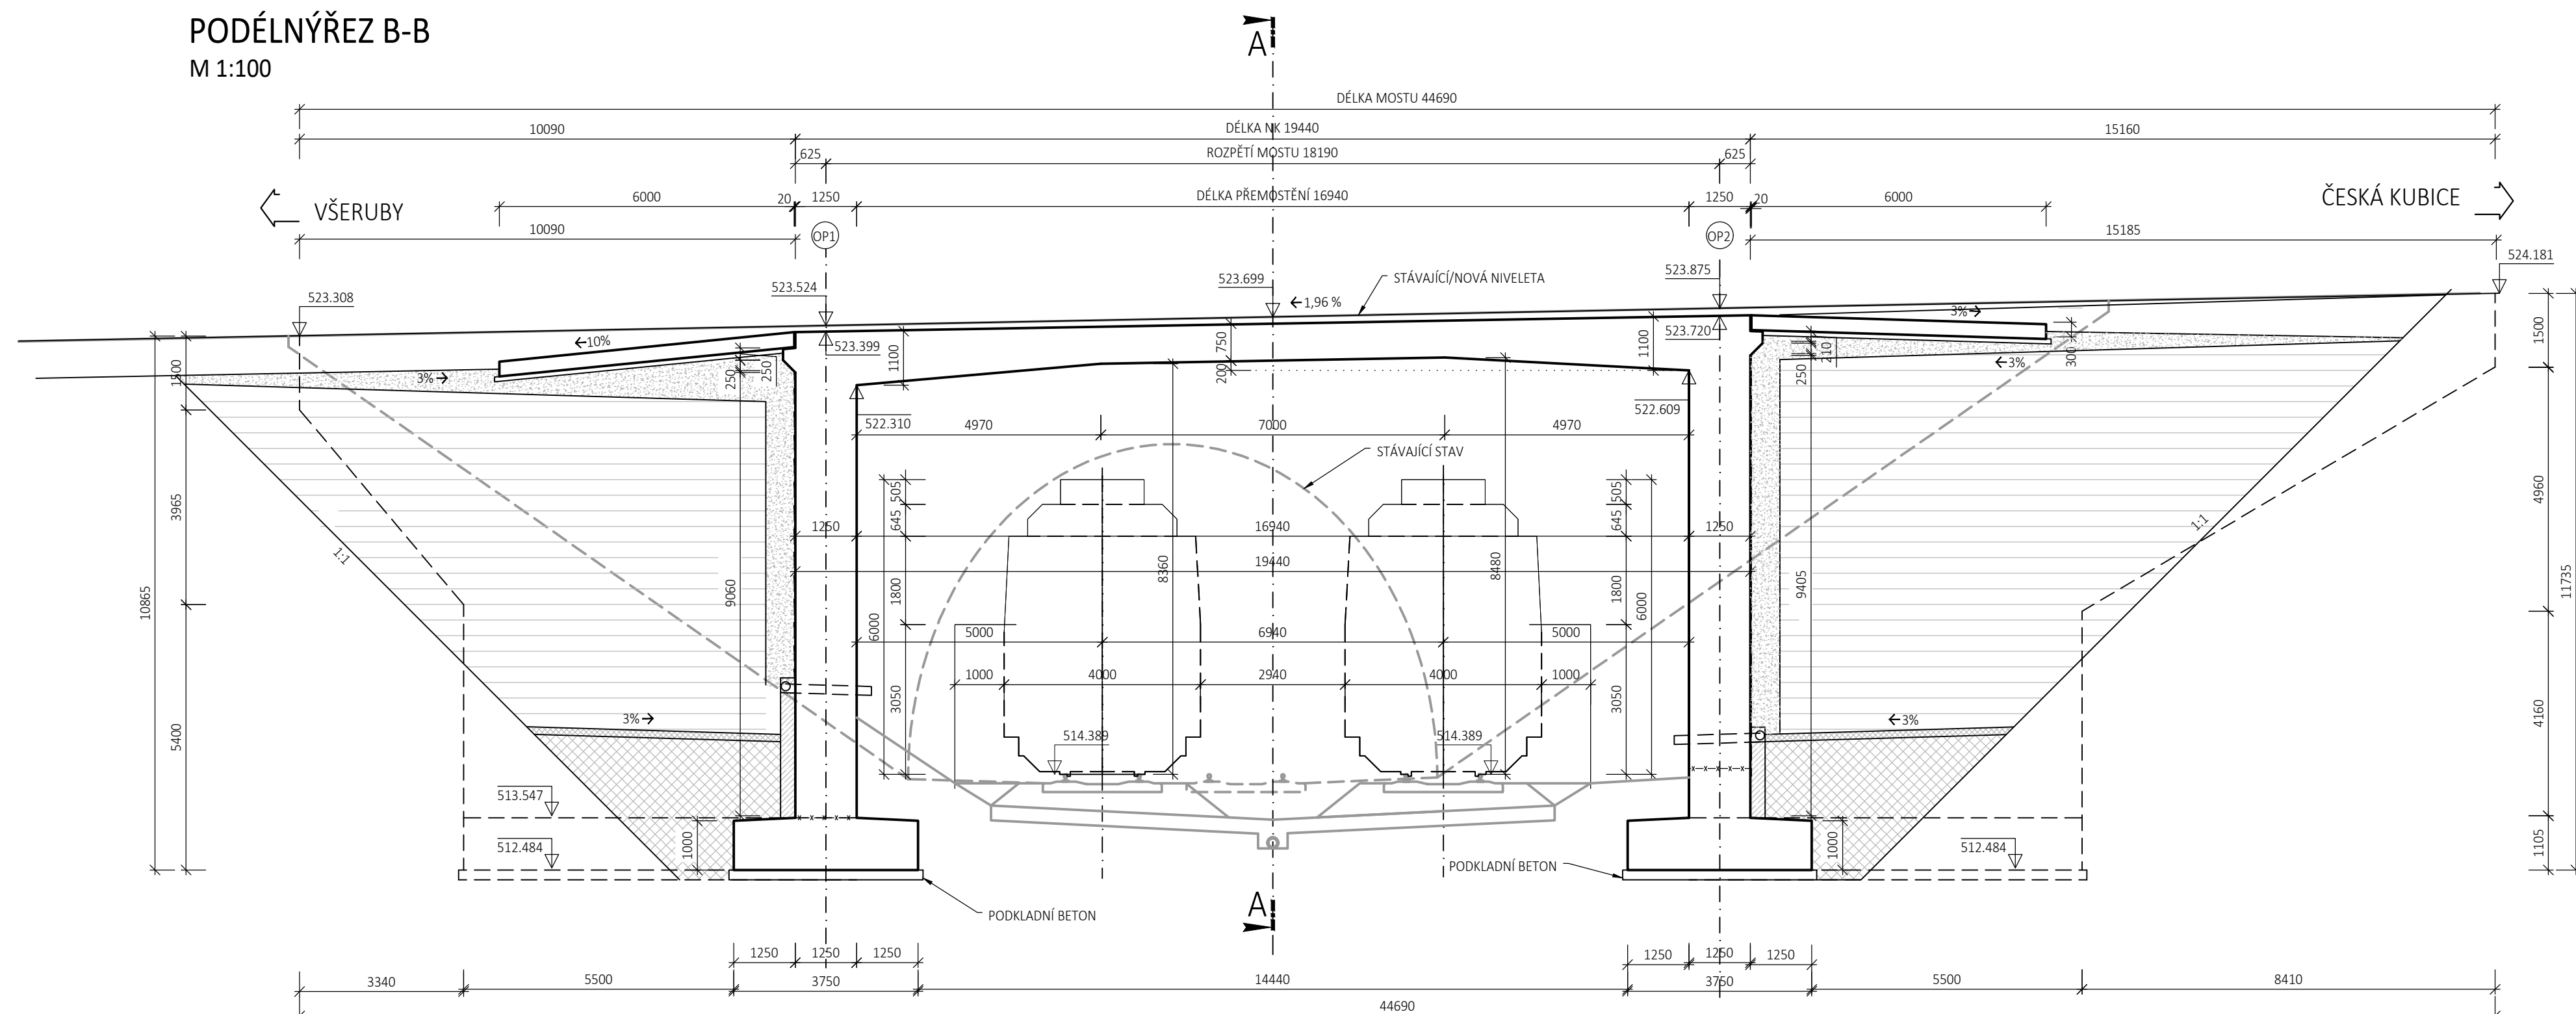

POHLED C  
M 1:100



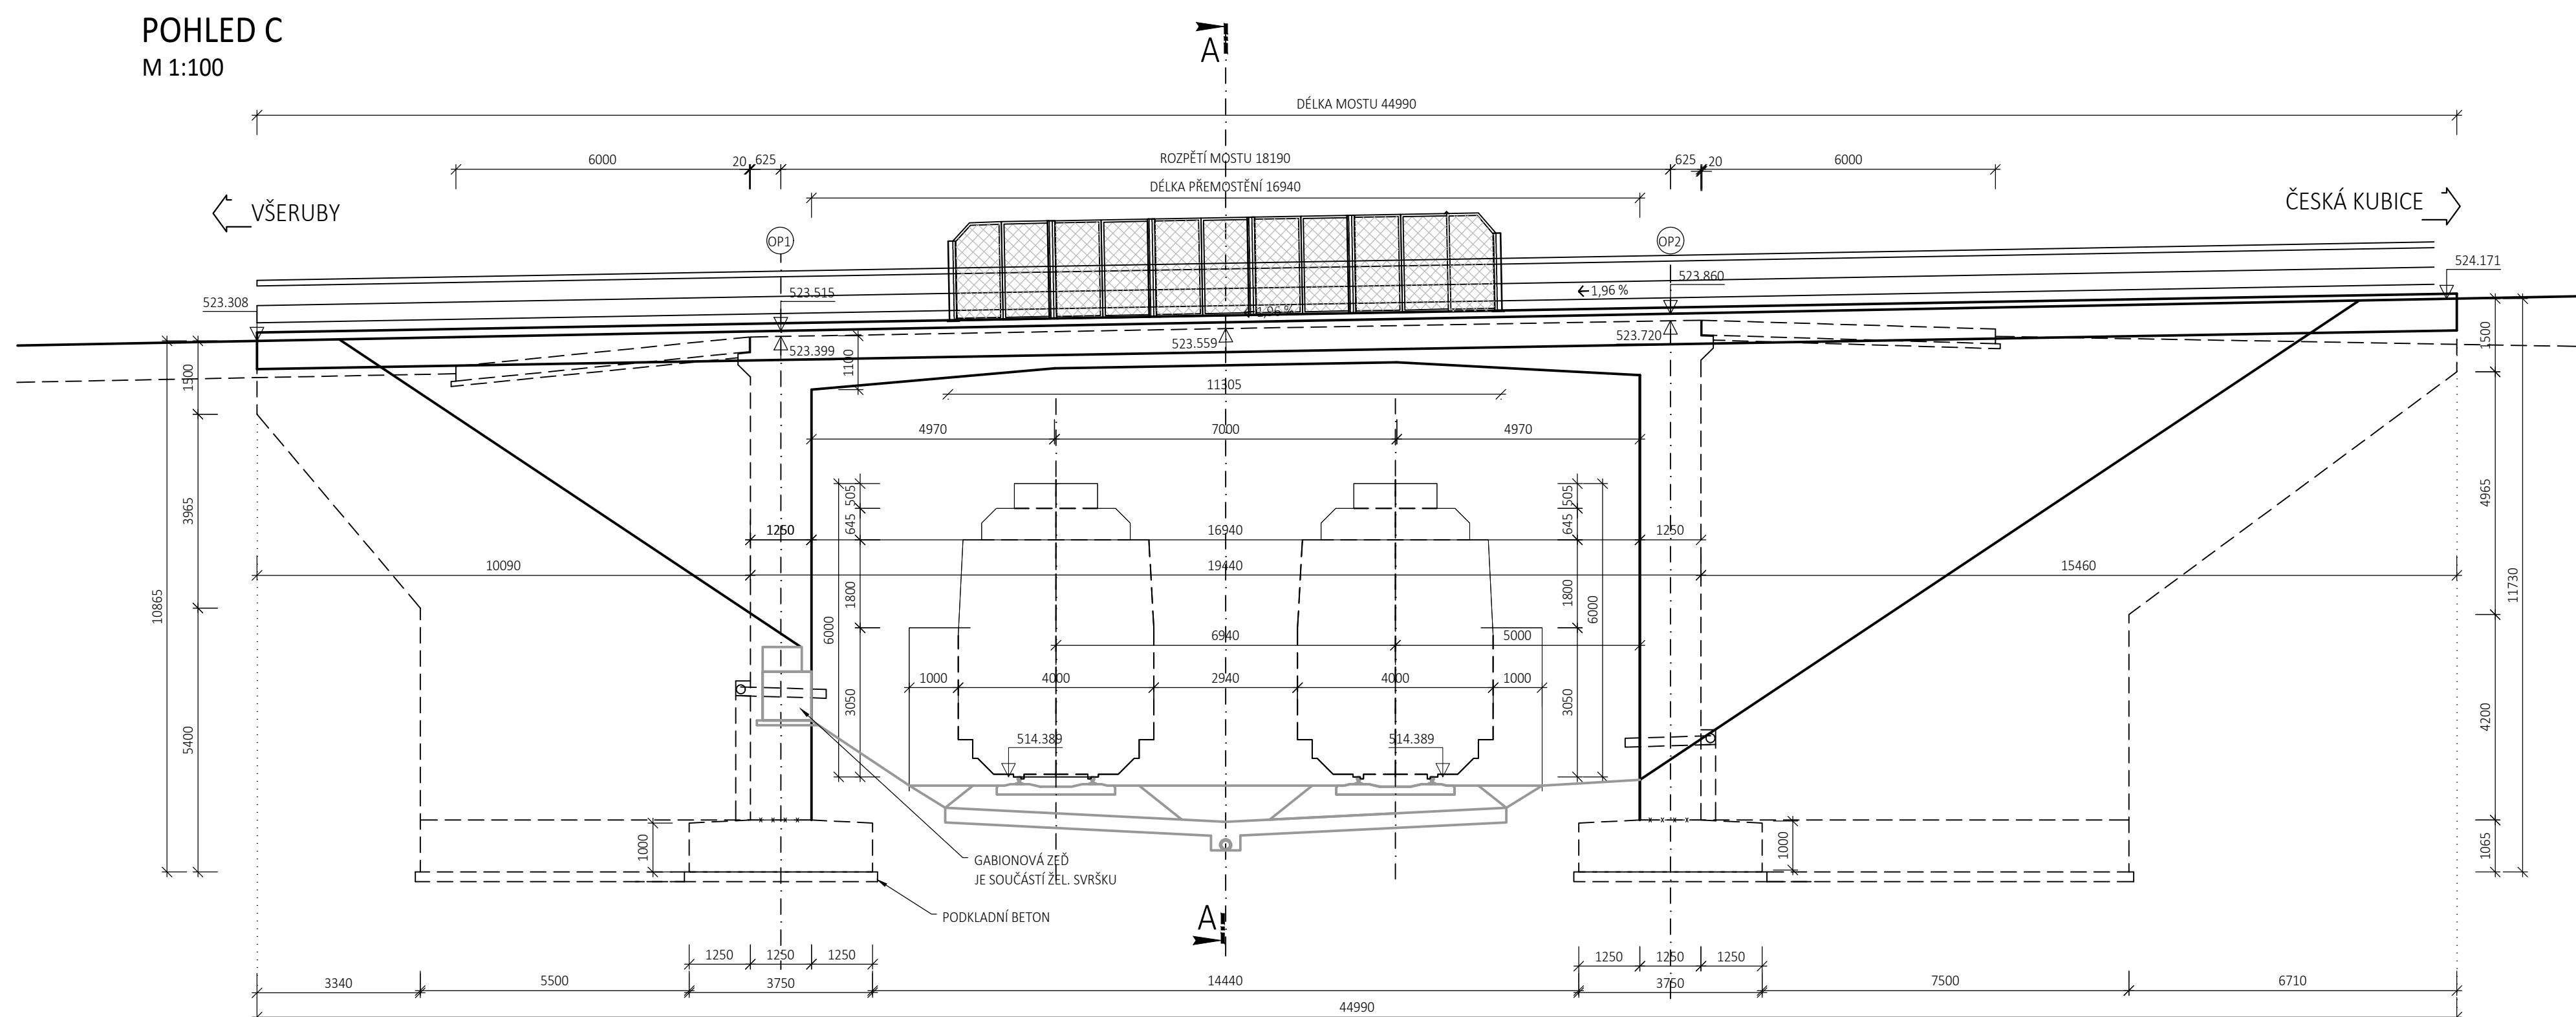03	...		
02	...		
01	DOKUMENTACE PO ZPRACOVÁNÍ PŘÍPOMÍNEK OD SŽDC s.o.	11/2018	
REVIZE	POPIS	DATUM	PODPIS



OBJEDNATEL	
SPRÁVA ŽELEZNIČNÍ DOPRAVNÍ CESTY, STÁTNÍ ORGANIZACE DLÁŽDĚNÁ 1003/7, 110 00 PRAHA 1	
STAVEBNÍ SPRÁVA ZÁPAD, SOKOLOVSKÁ 1955/278, 190 00 PRAHA 9	

<b>SAGASTA s.r.o.</b> SIDLO: NOVODVORSKÁ 1010/14, 142 00 PRAHA 4 IČ: 045 98 555      DIČ: CZ045 98 555				 <b>SAGASTA</b>		<b>JTSK</b> <b>ČÍSLO SOUPRAVY</b>	<b>Bpv</b>
<b>ODPOVĚDNÝ PROJEKTANT</b> ING. DÁVID KUČIK <i>Půvek</i>		<b>VYPRACOVAL</b> BC. KATEŘINA KUČEROVÁ <i>K</i>	<b>KONTROLA</b> ING. DÁVID KUČIK <i>Půvek</i>	<b>HIP</b> ING. EMIL ŠPAČEK <i>Špaček</i>			
OBSAH		MODERNIZACE TRATI PLZEŇ - DOMAŽLICE ST. HRANICE SRN, 4. STAVBA, ÚSEK DOMAŽLICE (MIMO) - ST. HRANICE SRN SO 42-22-01 SILNIČNÍ NADJEZD V EV. KM 179,510			<b>ČÍSLO ZAKÁZKY</b> 117 002 <b>DOKUMENTACE</b> PD <b>MĚŘÍTKO</b> 1:50, 1:100 <b>DATUM</b> 11/2017 <b>POČET FORMÁTŮ</b> 8xA4		
NÁZEV PŘÍLOHY <b>ŘEŽYA POKLED - NOVÝ STAV</b>				<b>ČÁST</b> <b>E.1.4</b>		<b>ČÍSLO PŘÍLOHY</b> <b>4</b>	
DOKUMENTACE LŽNÁ POUŽÍ VE SMYSLU PŘÍSLUŠNÉ SMLOUVY O DÍLO. VÝKRES, ČÍSLO ČÁSTI, MŮŽE BÝT KOPIJOVÁN NEBO JINÝM ZPŮSOBEM ROZŠÍŘOVÁN POUZE PO PŘEDCHOZÍ SOHLASU SAGASTA s.r.o.							