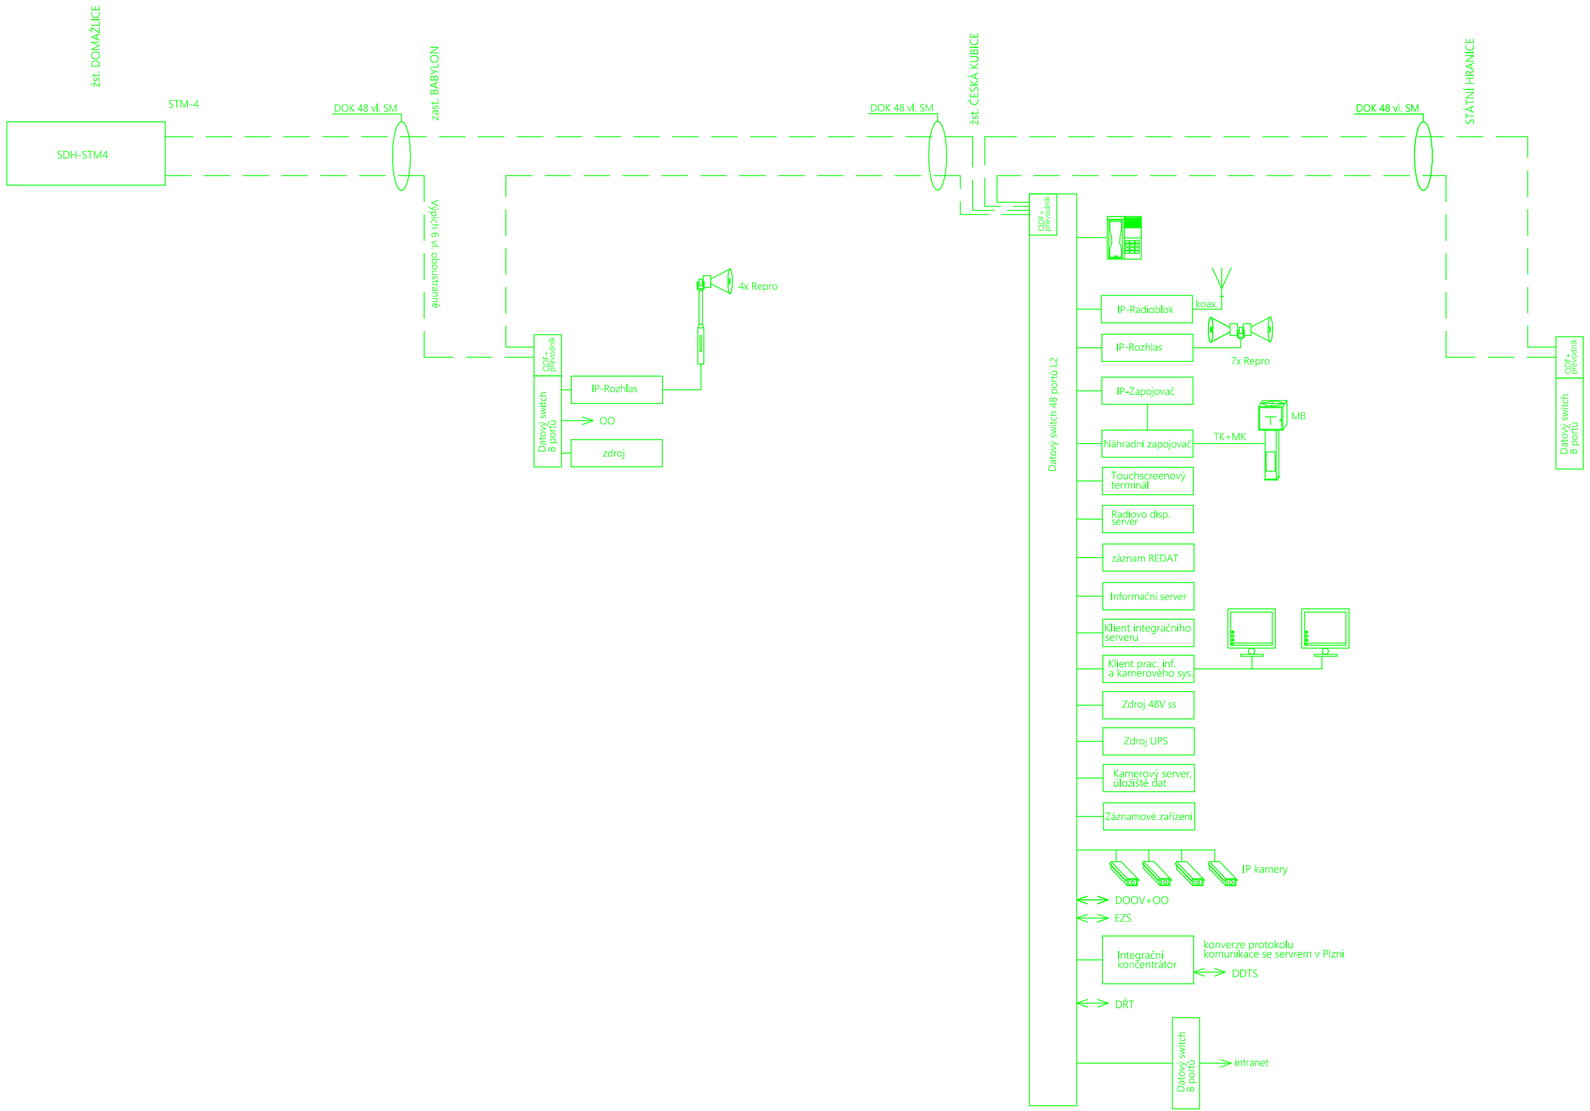

REVIZE	POPIS	DATUM	PODPIS
03			
02			
01	Se zapracovanými připomínkami odborů SŽDC, s.o.	11/2018	

OBJEDNATEL:

SPRÁVA ŽELEZNIČNÍ DOPRAVNÍ CESTY, STÁTNÍ ORGANIZACE
DLÁŽDĚNÁ 1003/7, 110 00 PRAHA 1

STAVEBNÍ SPRÁVA ZÁPAD, SOKOLOVSKÁ 1955/278, 190 00 PRAHA 9

GENERÁLNÍ PROJEKTANT:

SAGASTA s.r.o.
SÍDLO: NOVODVORSKÁ 1010/14, 142 00 PRAHA 4
IČ: 045 98 555 DIČ: CZ045 98 555

Hlavní inženýr projektu:
ING. EMIL ŠPAČEK

ZPRACOVATEL ČÁSTI:

STOSMOL, s.r.o.
Mařákova 3079/2
400 01 Ústí nad Labem
IČ : 28695097 tel. : +420 773 746 413
www.stosmol.cz email : info@stosmol.cz

Vedoucí střediska:	*Odpovědný projektant SO, PS:*	*Vypracoval:*	*Kontroloval:*
Ing. Jiří Štolba	Ing. Vladimír Hadraba	Ing. Vladimír Hadraba	Ing. Jiří Štolba

JTSK Bpv
ČÍSLO SOUPRAVY

OBSAH

Modernizace trati Plzeň - Domažlice - st. hranice SRN, 4. stavba, úsek Domažlice (mimo) - státní hranice SRN
Část D.2 - Železniční sdělovací zařízení

Schéma přenosového systému

ČÍSLO ZAKÁZKY	117 002
DOKUMENTACE	PD
MĚŘÍTKO	-
DATUM	11/2018
POČET FORMÁTŮ	3xA4
ČÁST	D.2
ČÍSLO PŘÍLOHY	16

DOKUMENTACI LZE UŽÍVAT POUZE VE SMYSLU PŘÍSLUŠNÉ SMLOUVY O DÍLO. VÝKRES, ČI JEHO ČÁST, MŮŽE BÝT KOPÍROVÁN NEBO JINÝM ZPŮSOBEM ROZŠIŘOVÁN POUZE PO PŘEDCHOZÍM SOUHLASU SAGASTA, s.r.o.