



ŘEZ 01
všech vedených sítí

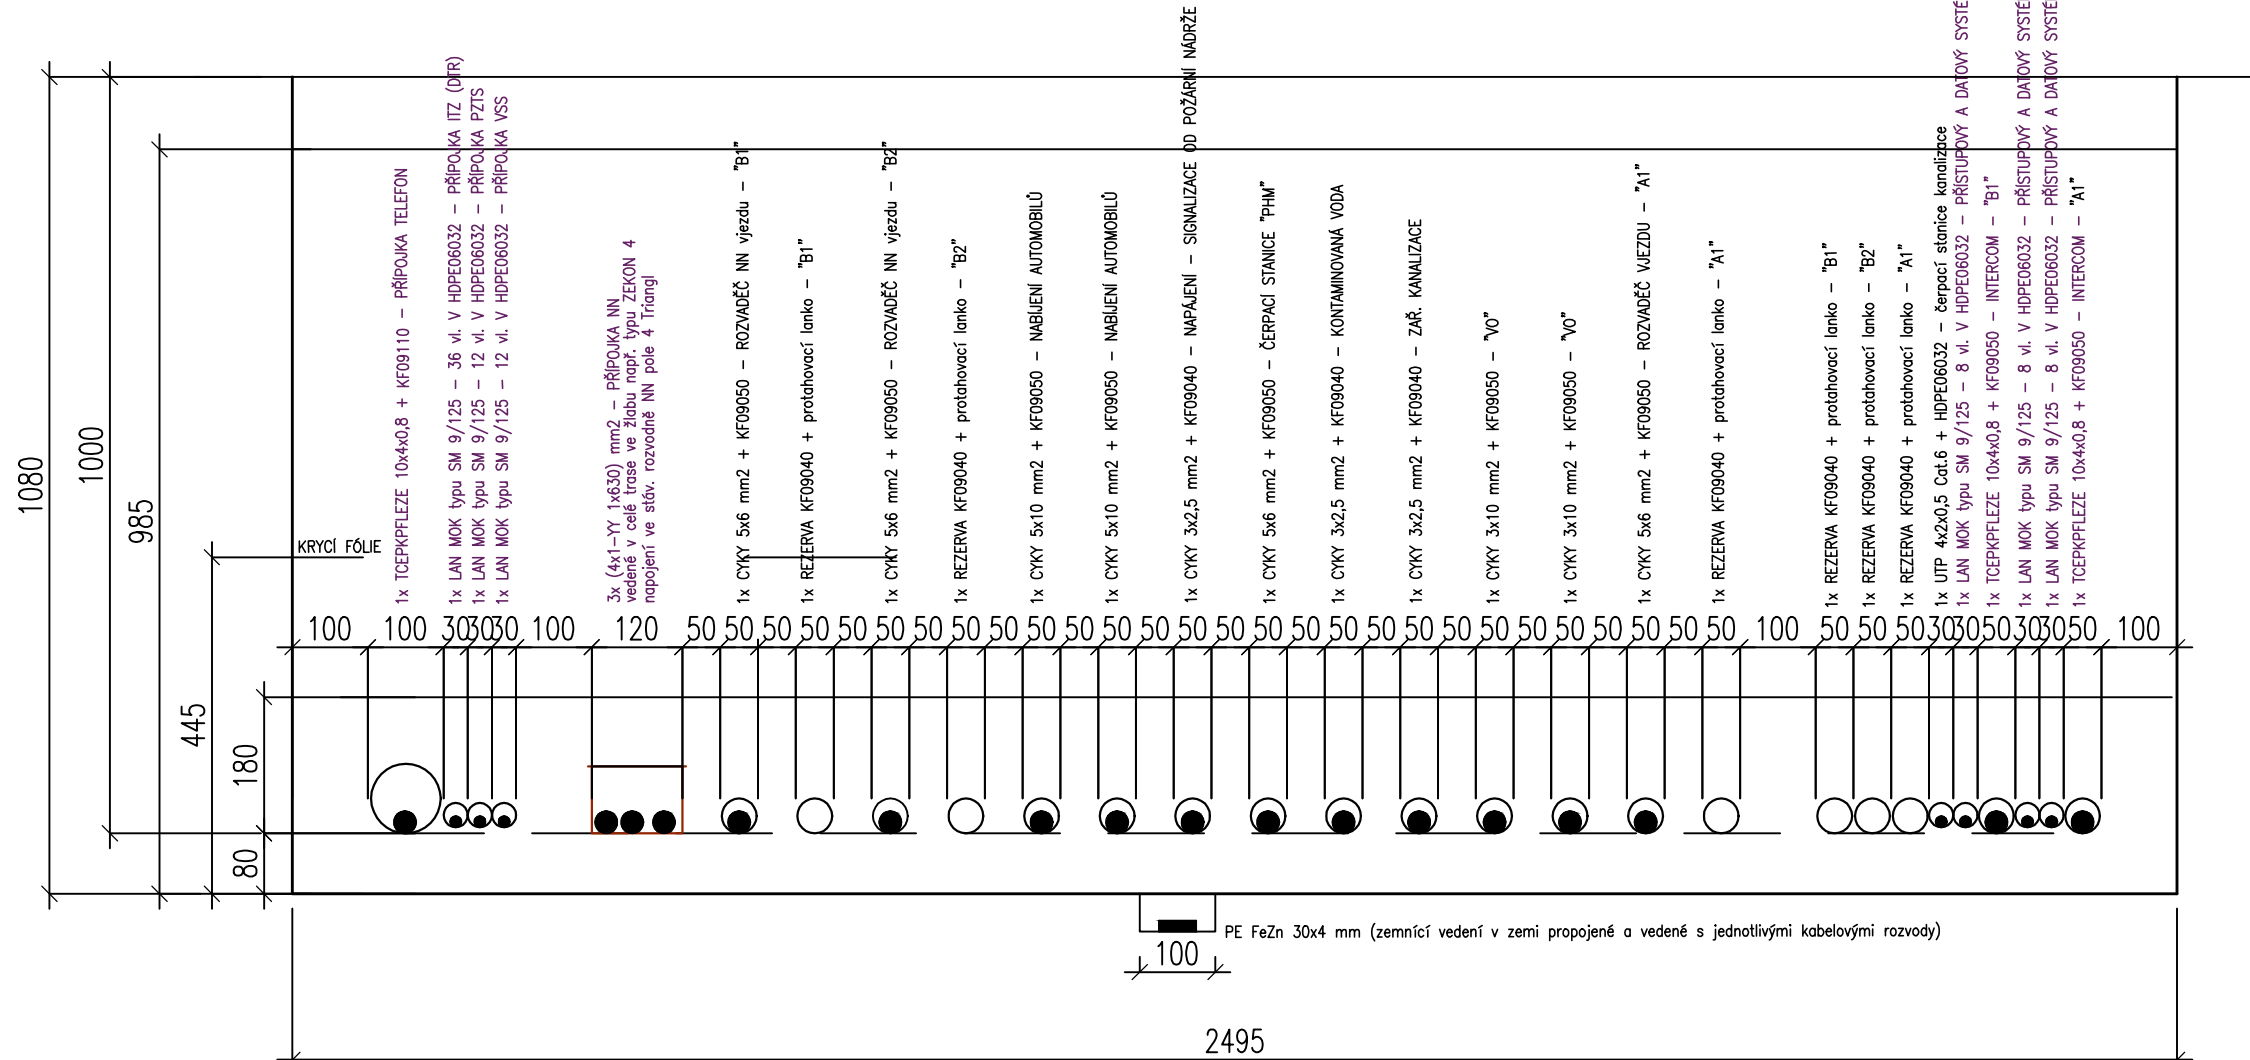

ŘEZ 04
všech vedených sítí

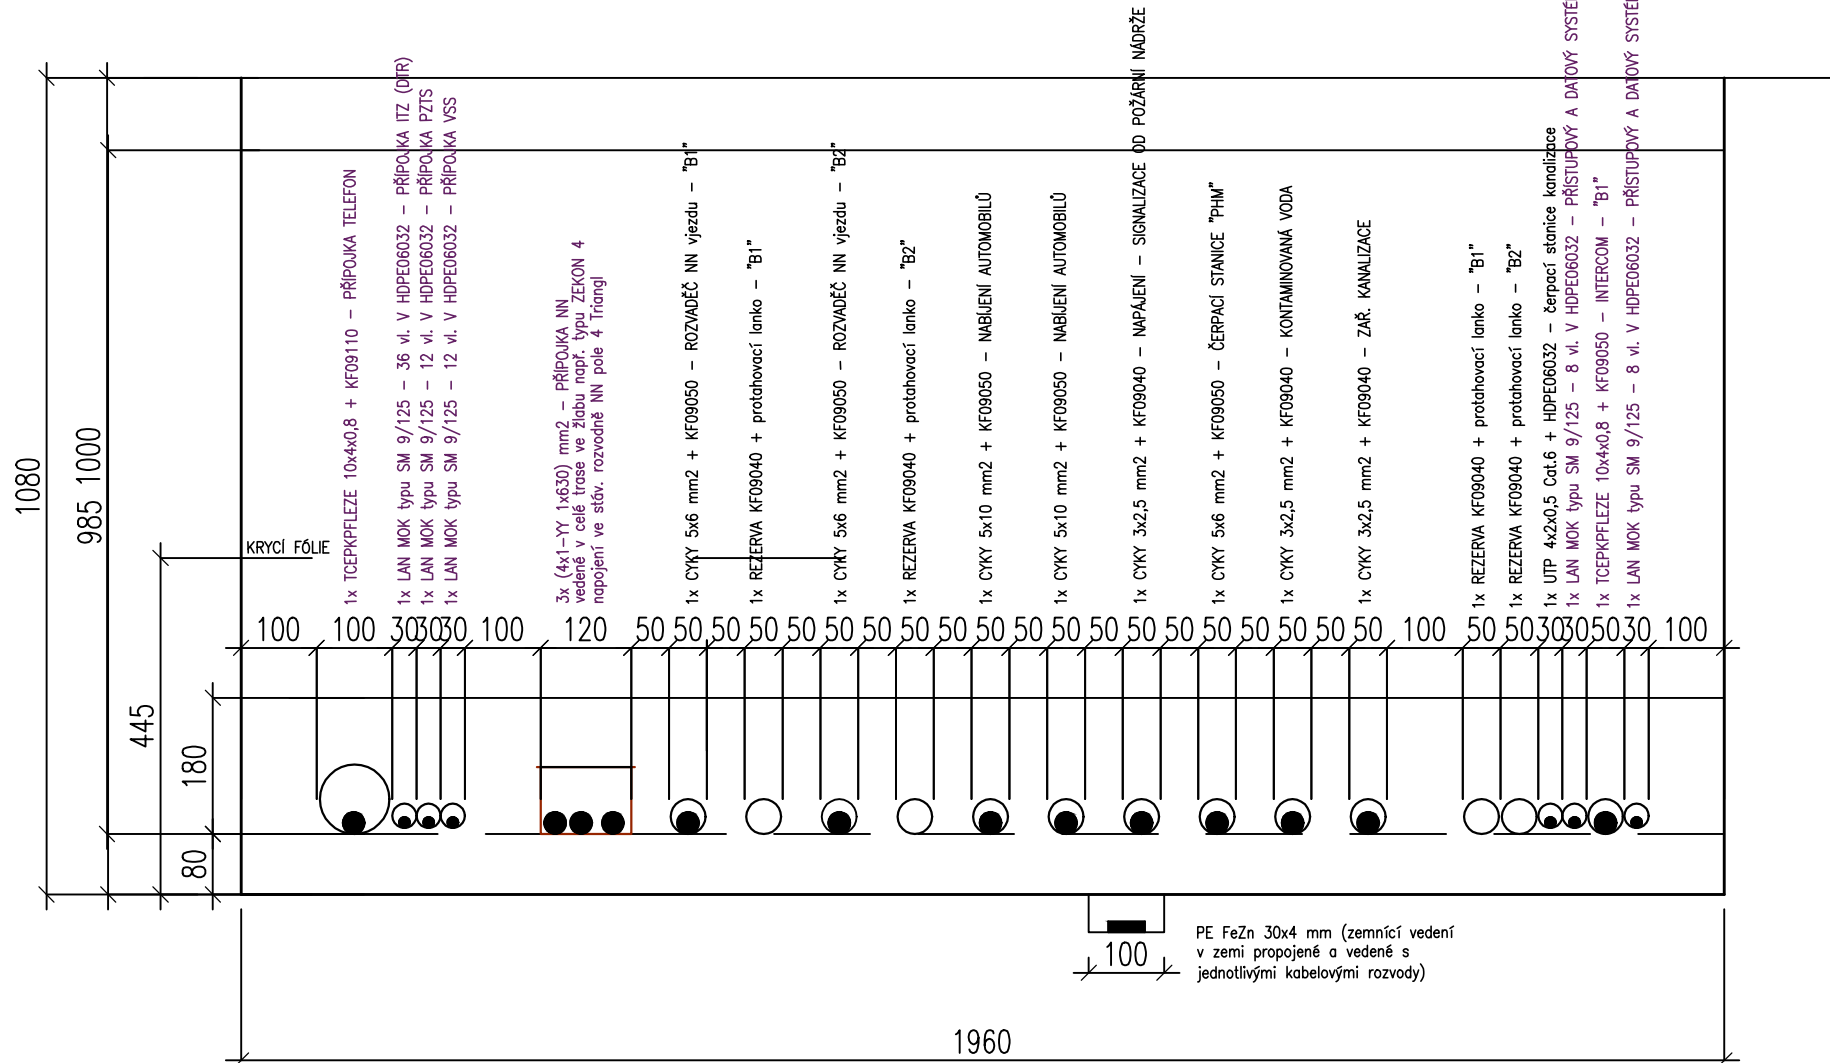

 <div>EVROPSKÁ UNIE Evropské strukturální a investiční fondy Operační program Doprava</div>		<div>Ministerstvo dopravy Státní fond dopravní infrastruktury</div> 	
Jiná ověření:		Paré:	
Orientační schéma: 		Razítko oprávněné osoby:	
Revize:		Datum:	Podpis:
000	31.03.2023	Čistopis dokumentace	Ing. arch. Vítězslav Glomb
Stavebník/Investor:		Správa železnic, státní organizace	
Adresa:		Dlážděná 1003/7, 110 00 Praha 1	
Zástupce investora:		Stavební správa západ	
Adresa:		Sokolovská 1995/278, 190 00 Praha 9	
Zhotovitel díla:		SAGASTA s.r.o.	
Adresa:		Novodvorská 1010/14, 142 00, Praha 4 - Lhotka	
Kontakt:		T: +420 261 344 100 E: info@sagasta.cz	
Zhotovitel části/objektu:		SEAP s.r.o.	
Adresa:		Na Pátku 1171, 337 01 Rokycany	
Kontakt:		T: +420 777 603 406 E: seap@seap.cz	
Hlavní projektant (HIP):		Ing. arch. Vítězslav Glomb	Specialista: Jaroslav Jílek
Název stavby/akce:	Přemístění haly pro OTV a zřízení integrovaného provozního pracoviště OŘ Plzeň		Označení investora: S631800302
Název části:	ELEKTRICKÁ POŽÁRNÍ A ZABEZPEČOVACÍ SIGNALIZACE		Zakázka: 119 061
Název objektu/díle části:	Elektrická požární a zabezpečovací signalizace (PZTS_VSS)		Označení části: D.1.2.4
Název přílohy:	Výkresová část		Označení objektu/komplexu: PS 11-02-41
Název díle části přílohy:	Řez 01; Řez 04		Číslo přílohy (typ/pořadí): 2 011
Odpovědný projektant:	Zpracovatel přílohy: Jaroslav Jílek	Měřítko: 1:100	Stupeň dokumentace: PDPS
Kraj:	Katastrální území: Plzeň[722731]	Formáty: 4xA4	Smluvní datum zpracování: 11/2022
S-kód: S631800302 Stupeň dokumentace: Část: P0124X Objekt: P S I I 0 2 4 I Příloha: X X - 2 - 0 1 1 - 0 0 0 Dokumentaci lze užívat pouze ve smyslu příslušné smlouvy o dílo. Výkres, či jeho část, může být kopírován nebo jiným způsobem rozšiřován pouze po předchozím souhlasu SAGASTA, s.r.o.			