
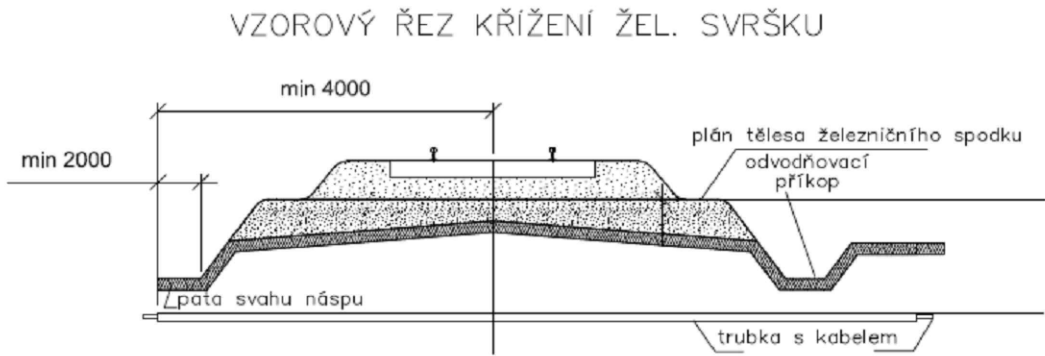


kabelová trasa ve volném terénu

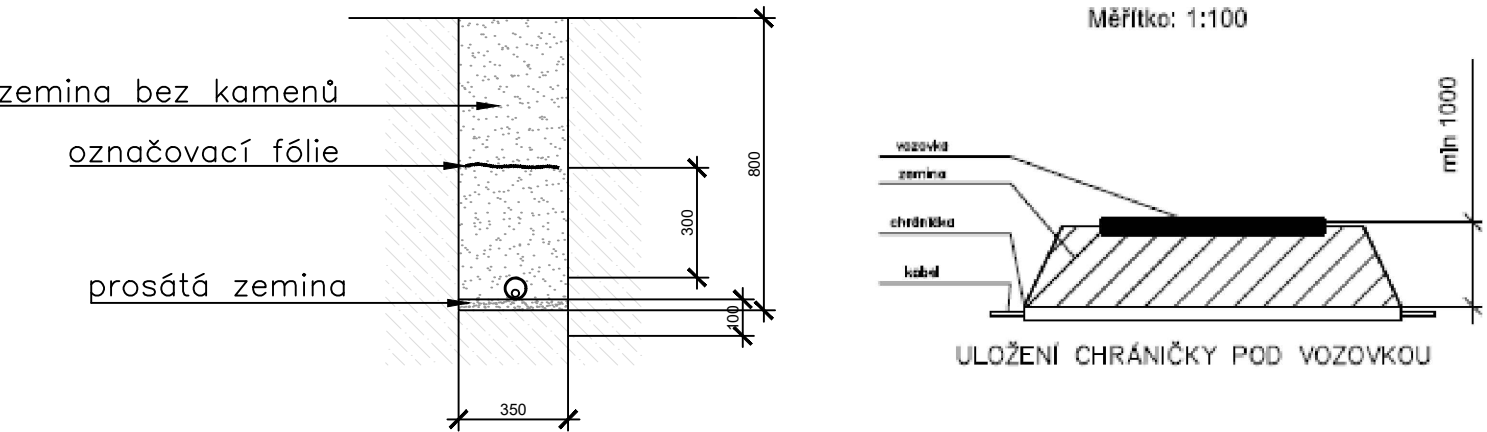

Poznámka 1: Platí i pro více kolejnou trať. Platí vždy větší míra.
Poznámka 2: Na širé trati se má ukončit chránička až za odvodňovacím příkopem. Pokud je plán tělesa železničního spodku nebo trať v oblouku, min. vzdálenost chráničky se měří od nejnižších částí.

		EVROPSKÁ UNIE Evropské strukturální a investiční fondy Operační program Doprava		Ministerstvo dopravy Státní fond dopravní infrastruktury	
Jiná ověření:				Paré:	
Orientační schéma: 				Razítko oprávněné osoby:	
				Podpis:	Datum:
Revize:	Datum:	Popis:	Kontroloval:		
000	31.03.2023	Čistopis dokumentace	Ing. arch. Vítězslav Glomb		
Stavebník/Investor:		Správa železnic, státní organizace			
Adresa:		Dlážděná 1003/7, 110 00 Praha 1			
Zástupce investora:		Stavební správa západ			
Adresa:		Sokolovská 1995/278, 190 00 Praha 9			
Zhotovitel díla:		SAGASTA s.r.o.			
Adresa:		Novodvorská 1010/14, 142 00, Praha 4 - Lhotka			
Kontakt:		T: +420 261 344 100 E: info@sagasta.cz			
Zhotovitel části/objektu:		SEAP s.r.o.			
Adresa:		Na Pátku 1171, 337 01 Rokycany			
Kontakt:		T: +420 777 603 406 E: seap@seap.cz			
Hlavní projektant (HIP):		Ing. arch. Vítězslav Glomb		Specialista: Jaroslav Jílek	
Název stavby/akce:		Přemístění haly pro OTV a zřízení integrovaného provozního pracoviště OŘ Plzeň		Označení investora: S631800302	
Název části:		ROZVODY NN A OSVĚTLENÍ		Zakázka: 119 061	
Název objektu/díle části:		Rozvody NN a osvětlení		Označení části: D.2.3.6	
				Označení objektu/komplexu: SO 11-86-01	
Název přílohy:		Výkresová část		Číslo přílohy (typ/pořadí): 2 009	
Název díle části přílohy:		Uložení kabelů			
Odpovědný projektant:		Zpracovatel přílohy:		Měřítko: -	
Ing. Vlastimil Brada		Jaroslav Jílek		Formáty: 2xA4	
Kraj:		Katastrální území:		TUDU: 0202PI	
Plzeňský		Plzeň[722731]		Stupeň dokumentace: PDPS	
				Smluvní datum zpracování: 11/2022	
S-kód: Stupeň dokumentace: Část: Objekt: Podobjekt: Příloha: Revize:					
5631800302 - PDPS - D236X - S0118601 - X - 2 - 009 - 000					
DOKUMENTACI LZE UŽÍVAT POUZE VE SMYSLU PŘÍSLUŠNÉ SMLOUVY O DÍLO. VÝKRES, ČI JEHO ČÁST, MŮŽE BÝT KOPÍROVÁN NEBO JINÝM ZPŮSOBEM ROZŠÍŘOVÁN POUZE PO PŘEDCHOZÍM SOUHLASU SAGASTA, s.r.o.					