
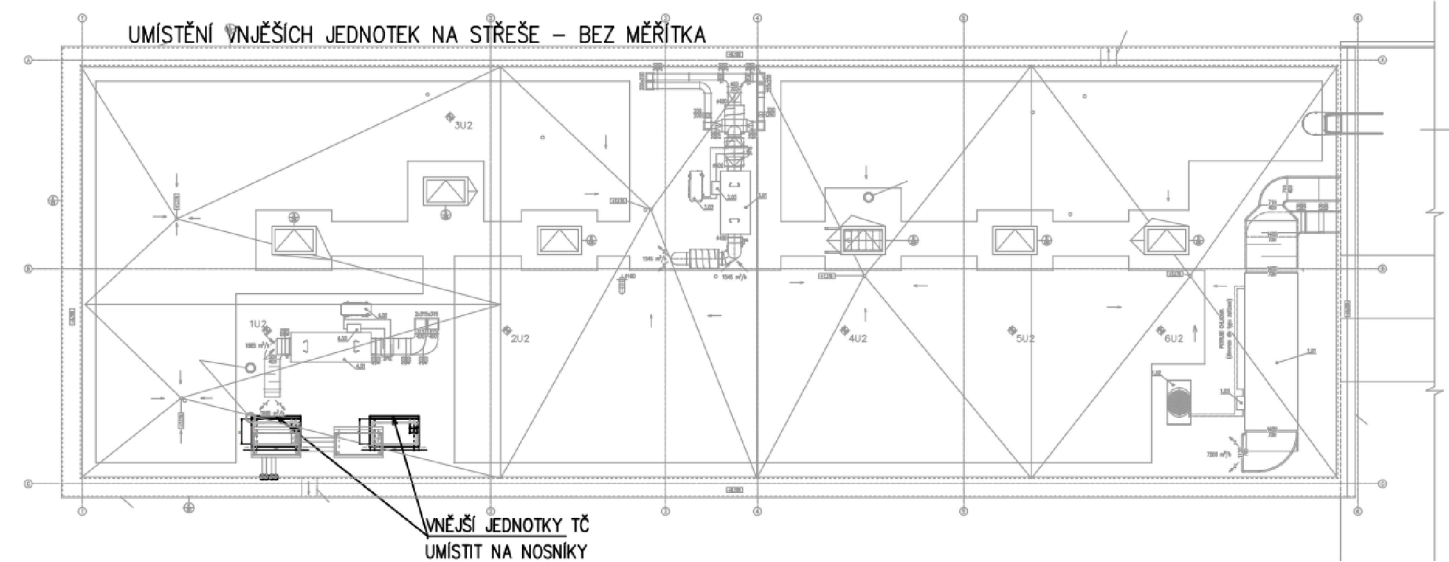


| LEGENDA - ARMATURY |  |
|--------------------|--|
|                    | VYPOUŠTĚCÍ VENTIL                                    |
|                    | ZPĚTNÁ Klapka  |
|                    | KULOVÝ KOHOUT  |
|                    | POJISTNÝ VENTIL                                      |
|                    | MANOMETR   |
|                    | ODVZDUŠŇOVACÍ VENTIL                                 |
|                    | TEPLOMĚR   |
|                    | FILTR  |
|                    | TROJCESTNÝ ROZDĚLOVACÍ VENTIL 230 V                  |
|                    | TROJCESTNÝ SMĚŠOVACÍ VENTIL                          |
|                    | OBĚHOVÉ ČERPADLO                                     |
|                    | TERMOSTATICKÁ HLAVICE                                |
|                    | ODLUČOVAČ NEČISTOT A KALŮ (JEMNOST SÍTA MAX. 300 µm) |

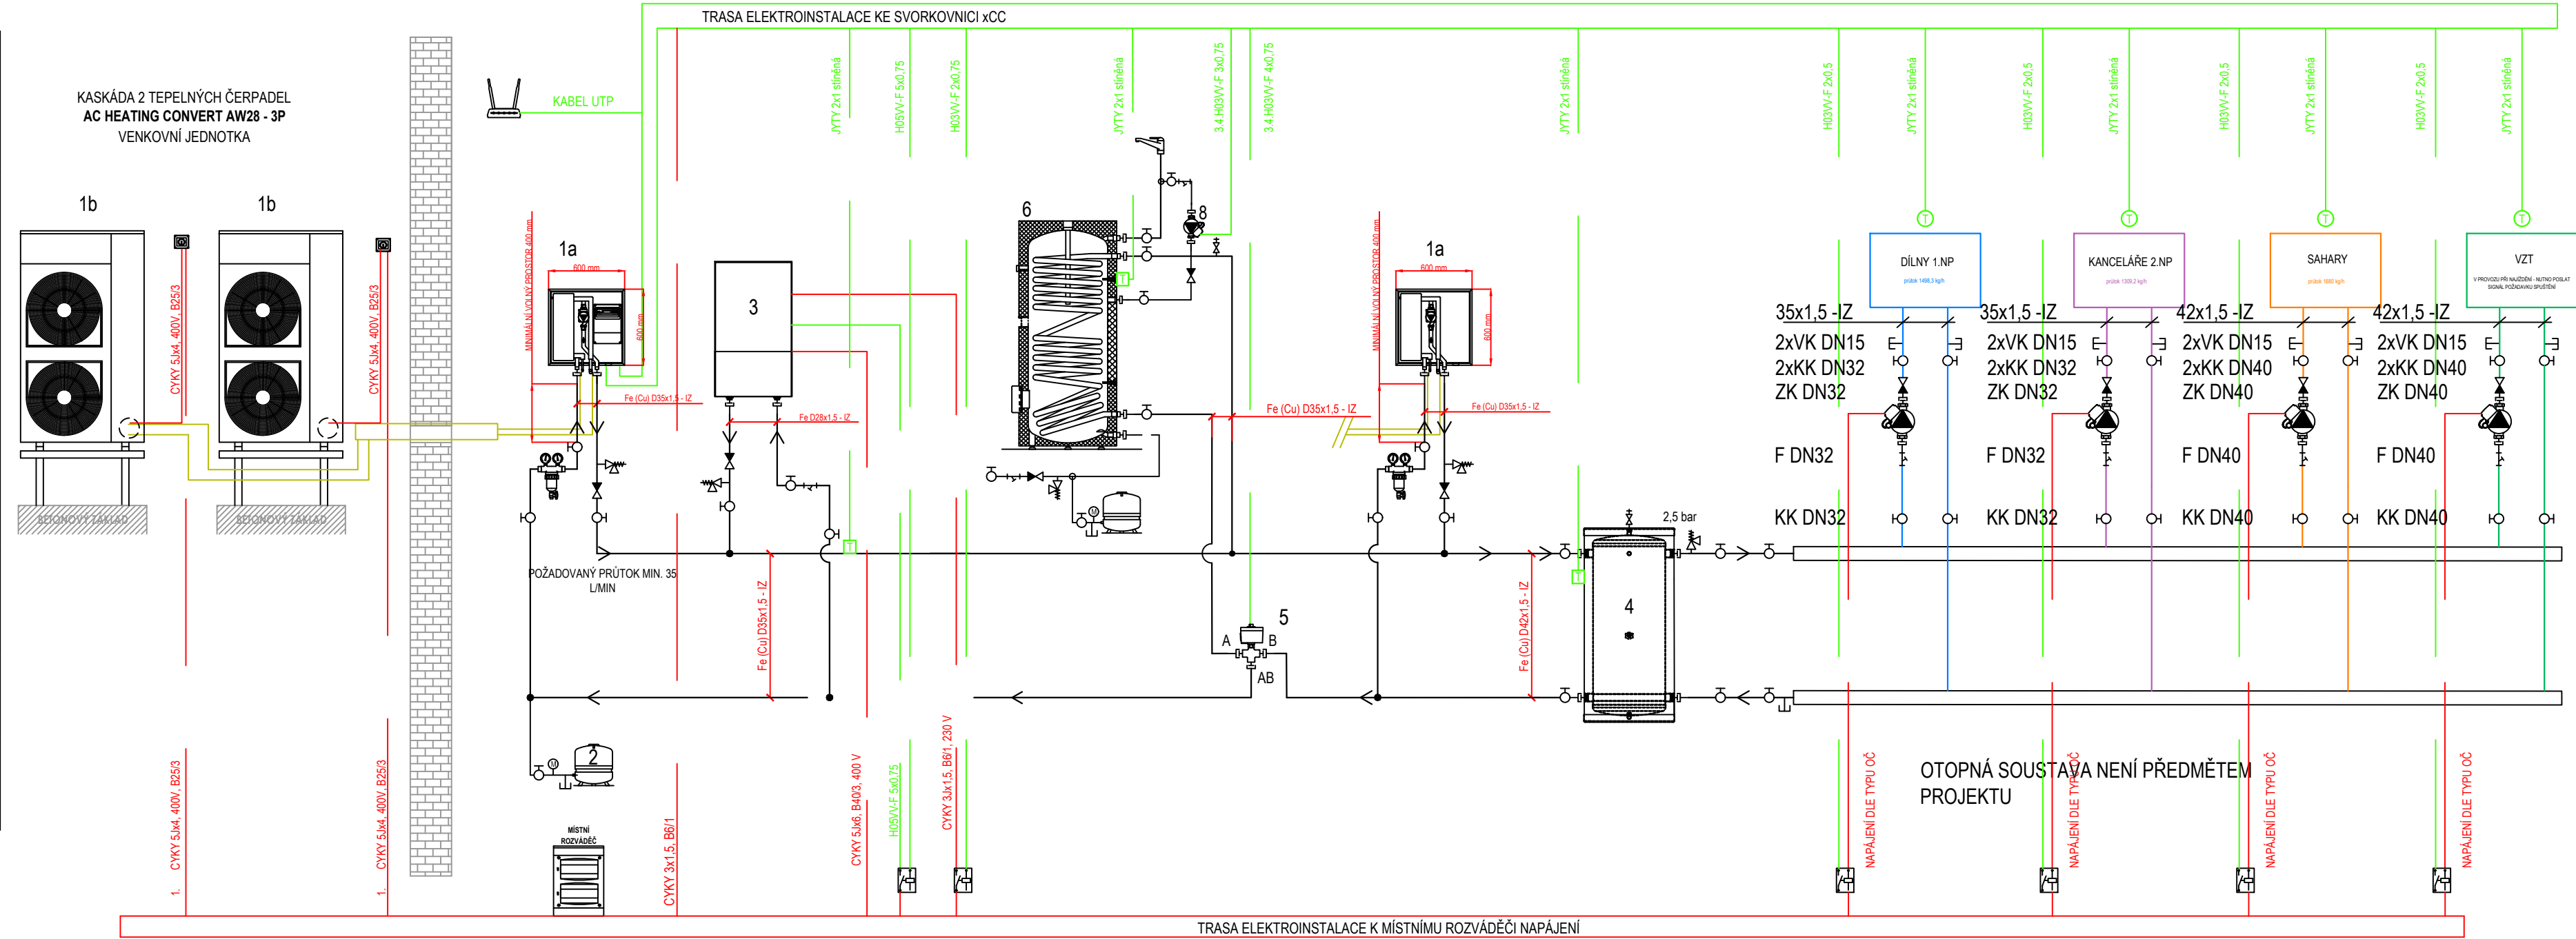

| VŠECHNY STYKAČE OSADIT VE VERZI S MANUÁLNÍM OVLÁDÁNÍM |   |
|---|---|
| LEGENDA - KOMPONENTY                                  |   |
| 1a  | VNITŘNÍ JEDNOTKA TEPELNÉHO ČERPADLA CONVERT AW28-3P |
| 1b  | VNITŘNÍ JEDNOTKA TEPELNÉHO ČERPADLA CONVERT AW28-3P |
| 2   | EXPANZNÍ NÁDOBA OTOPNÉ SOUSTAVY - 140 l             |
| 3   | ELEKTROKOTEL 24 kW                                  |
| 4   | VYROVNÁVACÍ NÁDOBA ACH 250 AKU                      |
| 5   | TROJCESTNÝ ROZDĚLOVACÍ VENTIL - PRO PŘÍPRAVU TV     |
| 6   | ZÁSOBNÍK TV - 250 l                                 |

|                               |  |  |  |
|-------------------------------|--|--|--|
|                               |  | Razítko oprávněné osoby:   |  |
| Revize:                       |  | Datum:   |  |
| 000                           |  | 31.3.2023  |  |
| Popis:                        |  | Čistopis dokumentace   |  |
| Kontrola:                     |  | Ing. arch. Vítězslav Glomb   |  |
| Stavebník/Investor:           |  | Správa železnic, státní organizace   |  |
| Adresa:                       |  | Dlážděná 1003/7, 110 00 Praha 1  |  |
| Zástupce investora:           |  | Stavební správa západ  |  |
| Adresa:                       |  | Sokolovská 1955/278, Praha 9, 190 00   |  |
| Zhotovitel stavby:            |  | SAGASTA s.r.o.   |  |
| Adresa:                       |  | Novodvorská 1010/14, 142 00, Praha 4 - Lhotka                                  |  |
| Kontakt:                      |  | T: +420 261 344 100<br>E: info@sagasta.cz                                      |  |
| Zhotovitel objektu:           |  | MPS Projektová, s.r.o.   |  |
| Adresa:                       |  | Korunní 2569/108, 101 00 Praha 10  |  |
| Kontakt:                      |  | T: 603 839 276<br>E: svetlana.votavova@seznam.cz                               |  |
| Hlavní projektant (HIP):      |  | Specialista:   |  |
| Ing.arch. Vítězslav Glomb     |  | Ing. Světlana Votavová   |  |
| Odpovědný projektant:         |  | Zpracovatel:   |  |
| Ing. Světlana Votavová        |  | Ing. Světlana Votavová   |  |
| Název stavby/akce:            |  | Přemístění haly pro OTV a zřízení integrovaného provozního pracoviště OŘ Plzeň |  |
| Označení (S-kód):             |  | S631800302   |  |
| Zakázka:                      |  | 119 061  |  |
| Název části:                  |  | POZEMNÍ OBJEKTY PROVOZNÍCH A TECHNOLOGICKÝCH BUDOV                             |  |
| Název objektu:                |  | Administrativní a dílenská budova a opravárenská hala Zařízení pro vytápění    |  |
| Název přílohy:                |  | ÚT SCHÉMA  |  |
| Název dílčí části přílohy:    |  | TUDU:  |  |
| Kraj:                         |  | Plzeňský   |  |
| Plzeňský                      |  | Plzeň[722731]  |  |
| Stupeň dokumentace:           |  | Datum zpracování:  |  |
| PDPS                          |  | 3.2023   |  |
| Formáty:                      |  | Měřitko:   |  |
| 4xA4                          |  | -  |  |
| S-kód:                        |  | Stupeň dokumentace:  |  |
| S 6 3 1 8 0 0 3 0 2           |  | Část:  |  |
| (Prostor pro další informace) |  | Objekt:  |  |
|                               |  | D 2 2 1 4  |  |
|                               |  | S 0 1 2 7 2 0 1  |  |
|                               |  | Podobjekt:   |  |
|                               |  | 4 3  |  |
|                               |  | Příloha:   |  |
|                               |  | 2  |  |
|                               |  | Revize:  |  |
|                               |  | 0 0 4  |  |