


FUNKČNÍ SCÉMA HLAVNÍCH ROZVODŮ

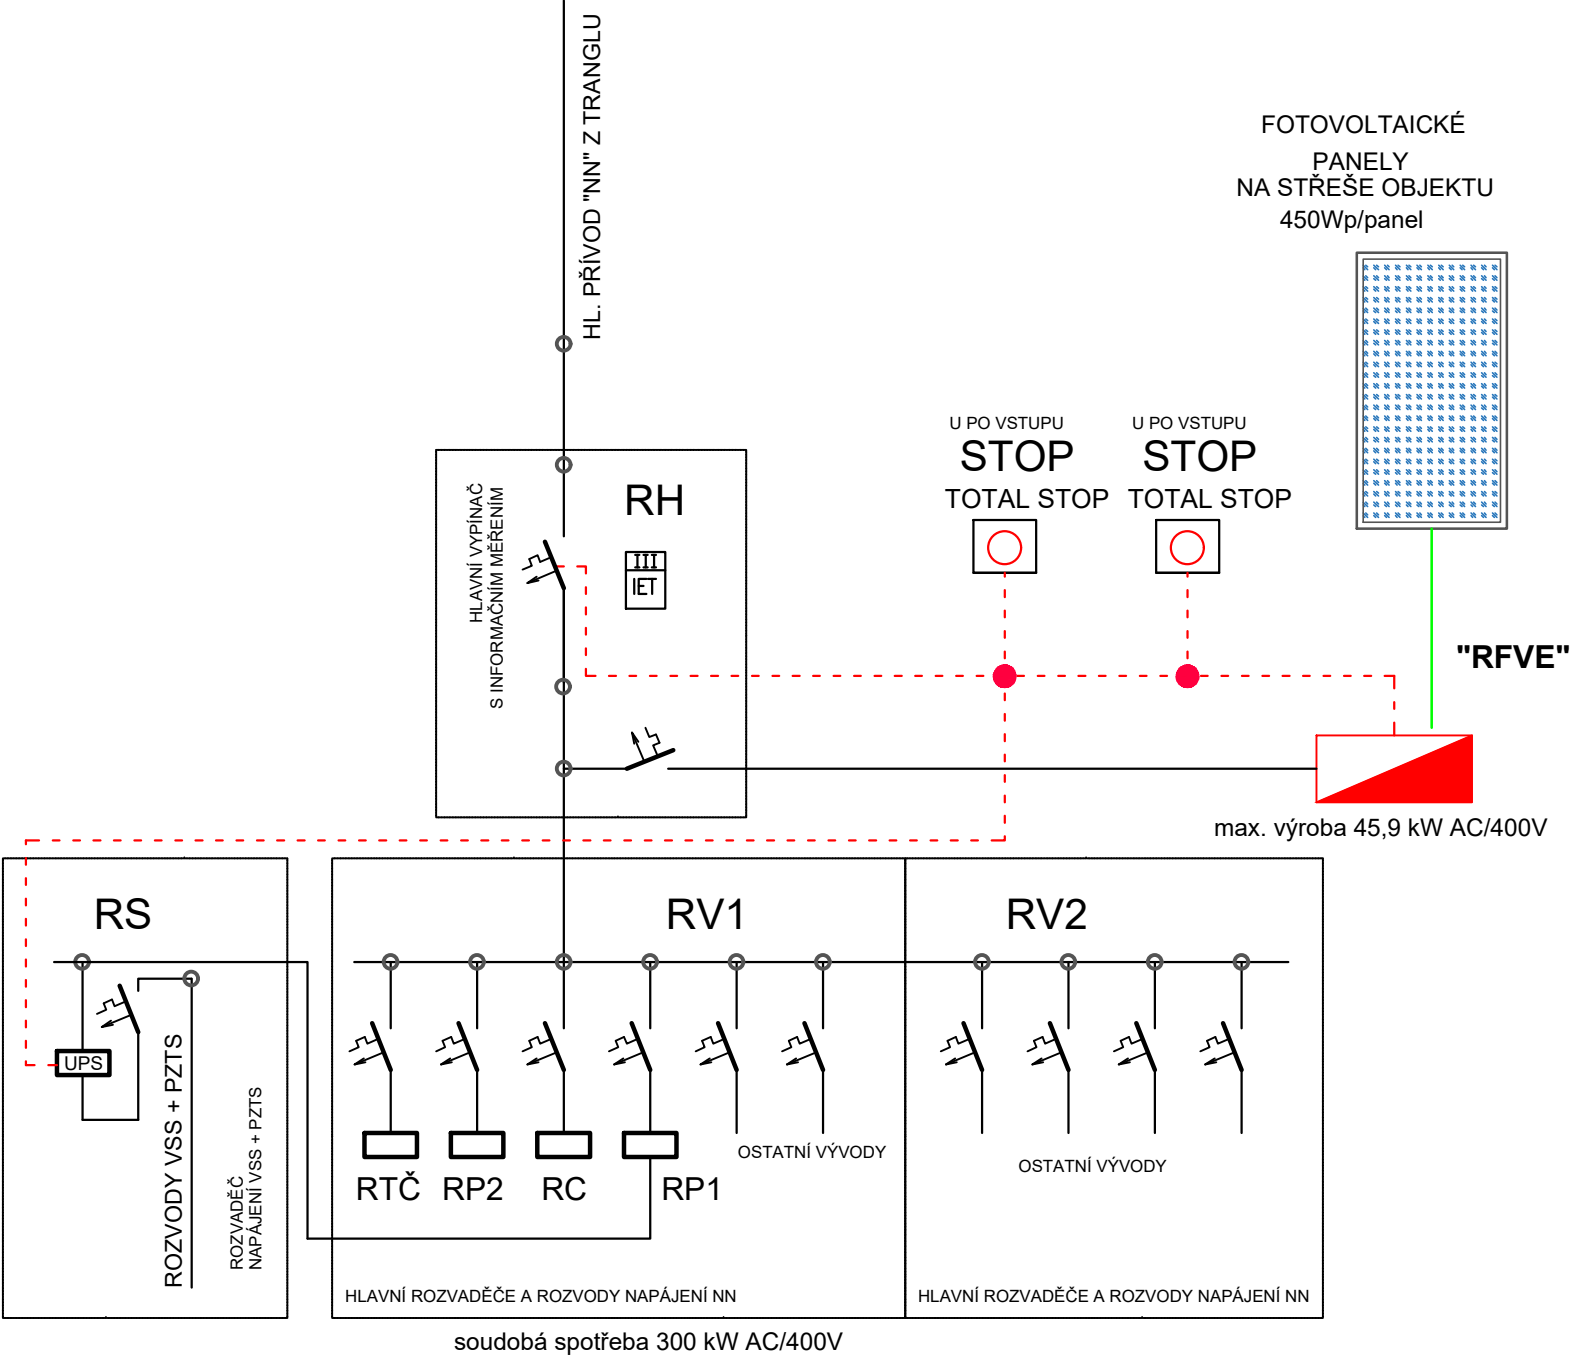



Razítko oprávněné osoby:




Podpis: Datum:

Revize:	Datum:	Popis:	Kontroloval:
000	31.03.2023	Čistopis dokumentace	ing. arch. Vítězslav Glomb

Stavebník/Investor:	Správa železnic, státní organizace	
Adresa:	Diážděná 1003/7, 110 00 Praha 1	
Zástupce investora:	Stavební správa západ	
Adresa:	Sokolovská 1955/278, Praha 9, 190 00	

Zhotovitel stavby:	SAGASTA s.r.o.	
Adresa:	Novodvorská 1010/14, 142 00, Praha 4 - Lhotka	
Kontakt:	T: +420 261 344 100 E: info@sagasta.cz	

Zhotovitel objektu:	SEAP s.r.o.	
Adresa:	Na Pátku 1171, 337 01 Rokycany	
Kontakt:	T: 777 603 406 E: seap@seap.cz	

Hlavní projektant (HIP):	Specialista:	Odpovědný projektant:	Zpracovatel:
Ing.arch. Vítězslav Glomb	Jaroslav Jílek	Ing.arch. Vítězslav Glomb	Jaroslav Jílek

Název stavby/akce:		Přemístění haly pro OTV a zřízení integrovaného provozního pracoviště OŘ Plzeň		Označení (S-kód): S631800302
				Zakázka: 119 061
Název části:		POZEMNÍ OBJEKTY PROVOZNÍCH A TECHNOLOGICKÝCH BUDOV		Označení části: D.2.2.1.4
Název objektu:		Administrativní a dílenská budova a opravárenská hala Silnoproud		Označení objektu/komplexu: SO 11-72-01.44
Název přílohy:		FUNKČNÍ PŘEHLEDOVÉ SCHÉMA HLAVNÍCH ROZVODŮ NN		Číslo přílohy: 02 007
Název dílčí části přílohy:		—		Paré:
Kraj:	Katastrální území:	TUDU:		
Plzeňský	Plzeň[722731]	0202PI		
Stupeň dokumentace:	Datum zpracování:	Formáty:	Měřitko:	
PDPS	11.2022	2xA4	NENÍ	

S-kód:	Stupeň dokumentace:	Část:	Objekt:	Podobjekt:	Příloha:	Revize:
S 6 3 1 8 0 0 3 0 2	—	P D P S	—	D 2 2 1 4	—	S 0 1 1 7 2 0 1
[Prostor pro další informace]						