RAMPA – ROZEBRÁNÍ
1:100

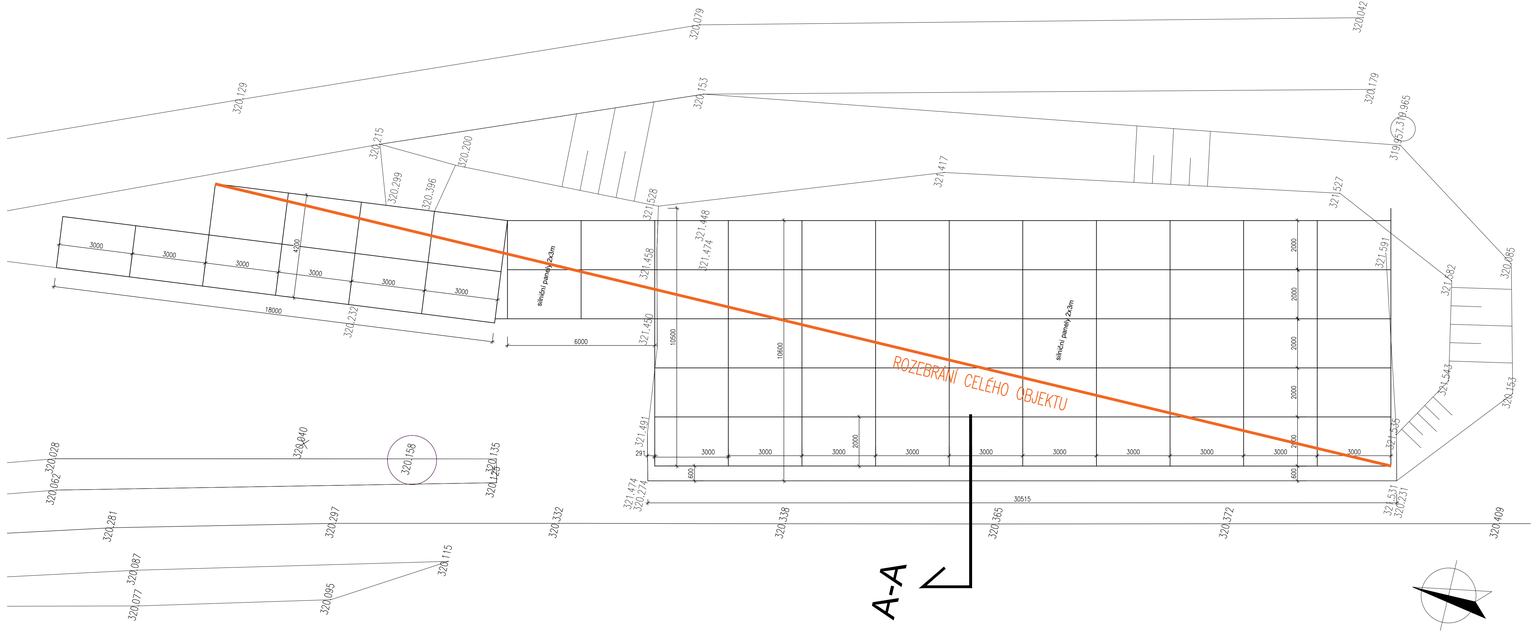

ŘEZ A–A

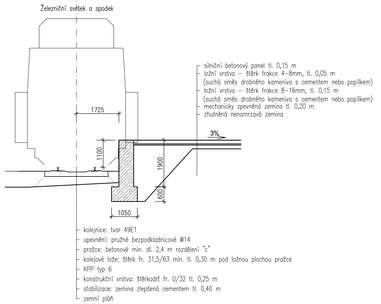

Razítko oprávněné osoby:

Podpis: Datum:

Revize:	Datum:	Popis:	Kontroloval:
000	31.03.2023	Čistopis dokumentace	Ing. arch. Vítězslav Glomb

Stavebník/Investor:	**Správa železnic, státní organizace**
Adresa:	Dlážděná 1003/7, 110 00 Praha 1
Zástupce investora:	Stavební správa západ
Adresa:	Sokolovská 1955/278, Praha 9, 190 00

Zhotovitel stavby:	**SAGASTA s.r.o.**
Adresa:	Novodvorská 1010/14, 142 00, Praha 4 - Lhotka
Kontakt:	T: +420 261 344 100 E: info@sagasta.cz
Zhotovitel objektu:	**SAGASTA s.r.o.**
Adresa:	Novodvorská 1010/14, 142 00, Praha 4 - Lhotka
Kontakt:	T: +420 261 344 100 E: info@sagasta.cz

Hlavní projektant (HIP):	Specialista:	Odpovědný projektant:	Zpracovatel:
Ing.arch. Vítězslav Glomb	Yuliya Breus	Ing.arch. Vítězslav Glomb	Yuliya Breus

Název stavby/akce:	Přemístění haly pro OTV a zřízení integrovaného provozního pracoviště OŘ Plzeň		Označení (S-kód): S631800302
			Zakázka: 119 061
Název části:	STAVEBNÍ ČÁST		Označení části: D.2.2.5
Název objektu:	Pozemní komunikace		Označení objektu/komplexu: SO 11-78-01
Název přílohy:	Rampa - rozebrání		Číslo přílohy: 2 003
Název dílčí části přílohy:	-		Paré:
Kraj:	Katastrální území:	TUDU:	
Plzeňský	Plzeň [722731]	0202PI	
Stupeň dokumentace:	Datum zpracování:	Formáty:	Měřítko:
PDPS	03.2023	SxA4	1:100

Kód:	Stupeň dokumentace: (Zak.)	Objekt:	Profese:	Příloha:	Revize:
6 1 6 7 1 1 8 2 7 1 2	- P D P S -	SO 11-78-01	D 2 2 5	- 2 - 0 0 3	0 0 0

(Prostor pro další informace)