



VRATA 1
2ks

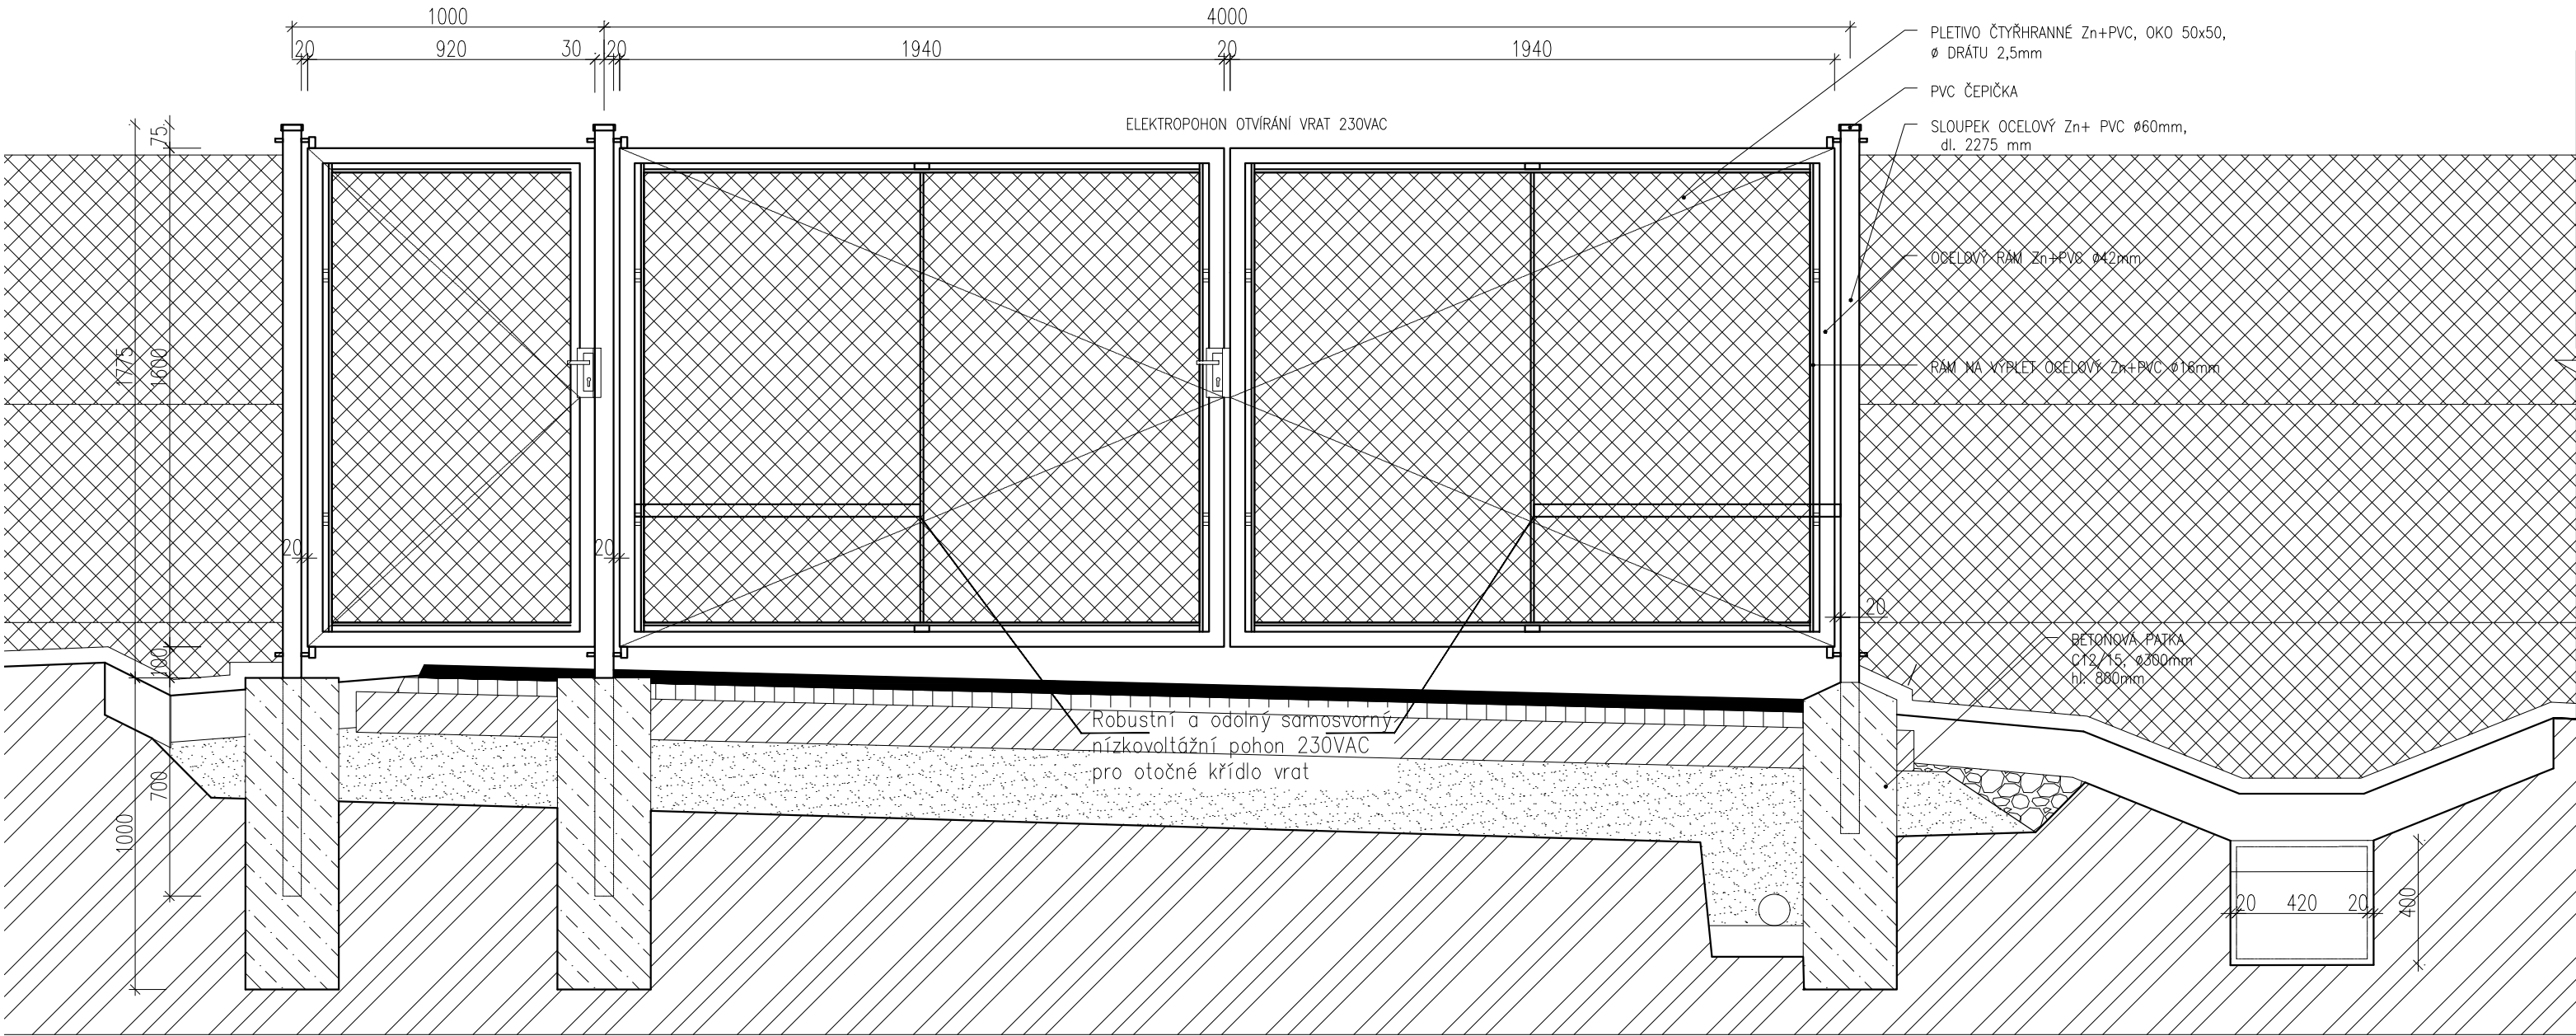



Razítko oprávněné osoby:

Podpis: Datum:

Revize:	Datum:	Popis:	Kontroloval:
000	31.03.2023	Čistopis dokumentace	Ing. arch. Vítězslav Glomb

Stavebník/Investor:	Správa železnic, státní organizace	
Adresa:	Dlážděná 1003/7, 110 00 Praha 1	
Zástupce investora:	Stavební správa západ	
Adresa:	Sokolovská 1955/278, Praha 9, 190 00	

Zhotovitel stavby:	SAGASTA s.r.o.	
Adresa:	Novodvorská 1010/14, 142 00, Praha 4 - Lhotka	
Kontakt:	T: +420 261 344 100 E: info@sagasta.cz	

Zhotovitel objektu:	SAGASTA s.r.o.	
Adresa:	Novodvorská 1010/14, 142 00, Praha 4 - Lhotka	
Kontakt:	T: +420 261 344 100 E: info@sagasta.cz	

Hlavní projektant (HIP):	Specialista:	Odpovědný projektant:	Zpracovatel:
Ing.arch. Vítězslav Glomb	Yuliya Breus	Ing.arch. Vítězslav Glomb	Yuliya Breus

Název stavby/akce:		Přemístění haly pro OTV a zřízení integrovaného provozního pracoviště OŘ Plzeň										Označení (S-kód): S631800302			
Název části:		POZEMNÍ OBJEKTY PROVOZNÍCH A TECHNOLOGICKÝCH BUDOV										Zakázka: 119 061			
Název objektu:		Drobná architektura a oplocení										Označení části: D.2.2.6			
Název přílohy:		VRATA 1										Označení objektu/komplexu: SO 11-79-01			
Název dílčí části přílohy:		—										Číslo přílohy: 2 003			
Kraj:		Katastrální území:					TUDU:					Paré:			
Plzeňský		Plzeň[722731]					0202PI								
Stupeň dokumentace:		Datum zpracování:			Formáty:			Měřítko:							
PDPS		03.2023			3xA4			1:20							
S-kód:		Stupeň dokumentace:			Část:		Objekt:			Podobjekt:		Příloha:		Revize:	
5631800302		— P D P S —			D 2 2 6 X —		S O 1 1 7 9 0 1 —			X X		— 2 — 0 0 3 —		0 0 0	
[Prostor pro další informace]															