



ŘEZ 02

všech vedených sítí

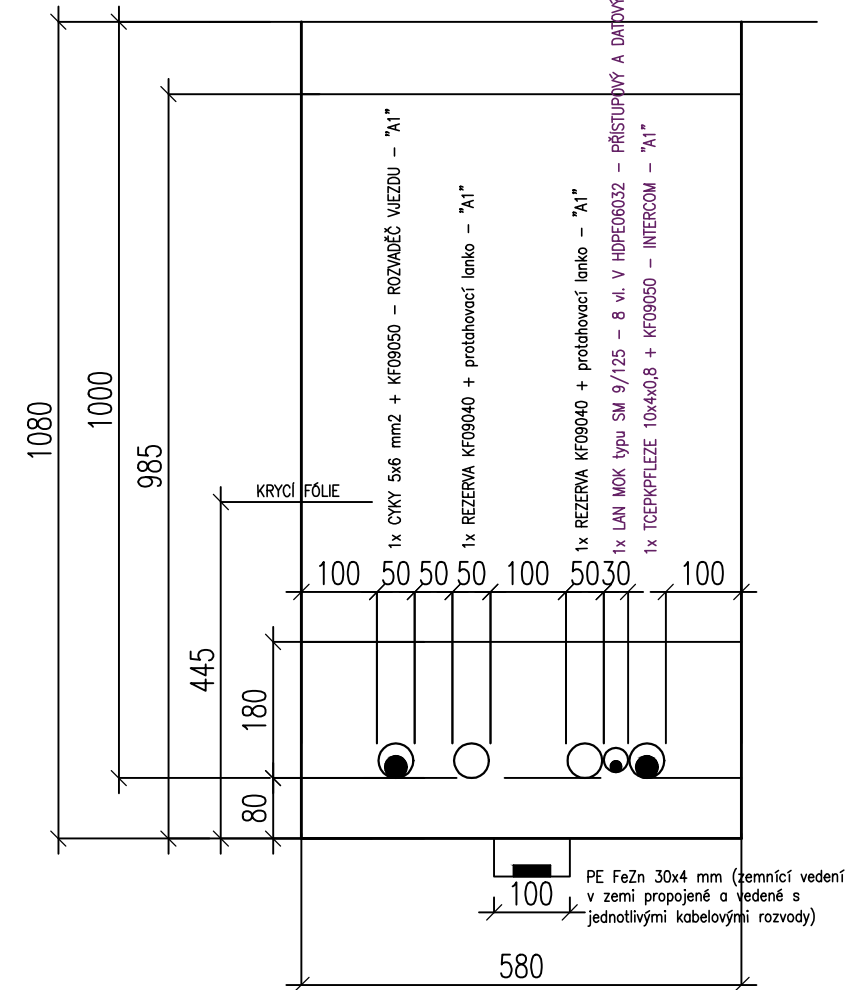


ŘEZ 05

všech vedených sítí

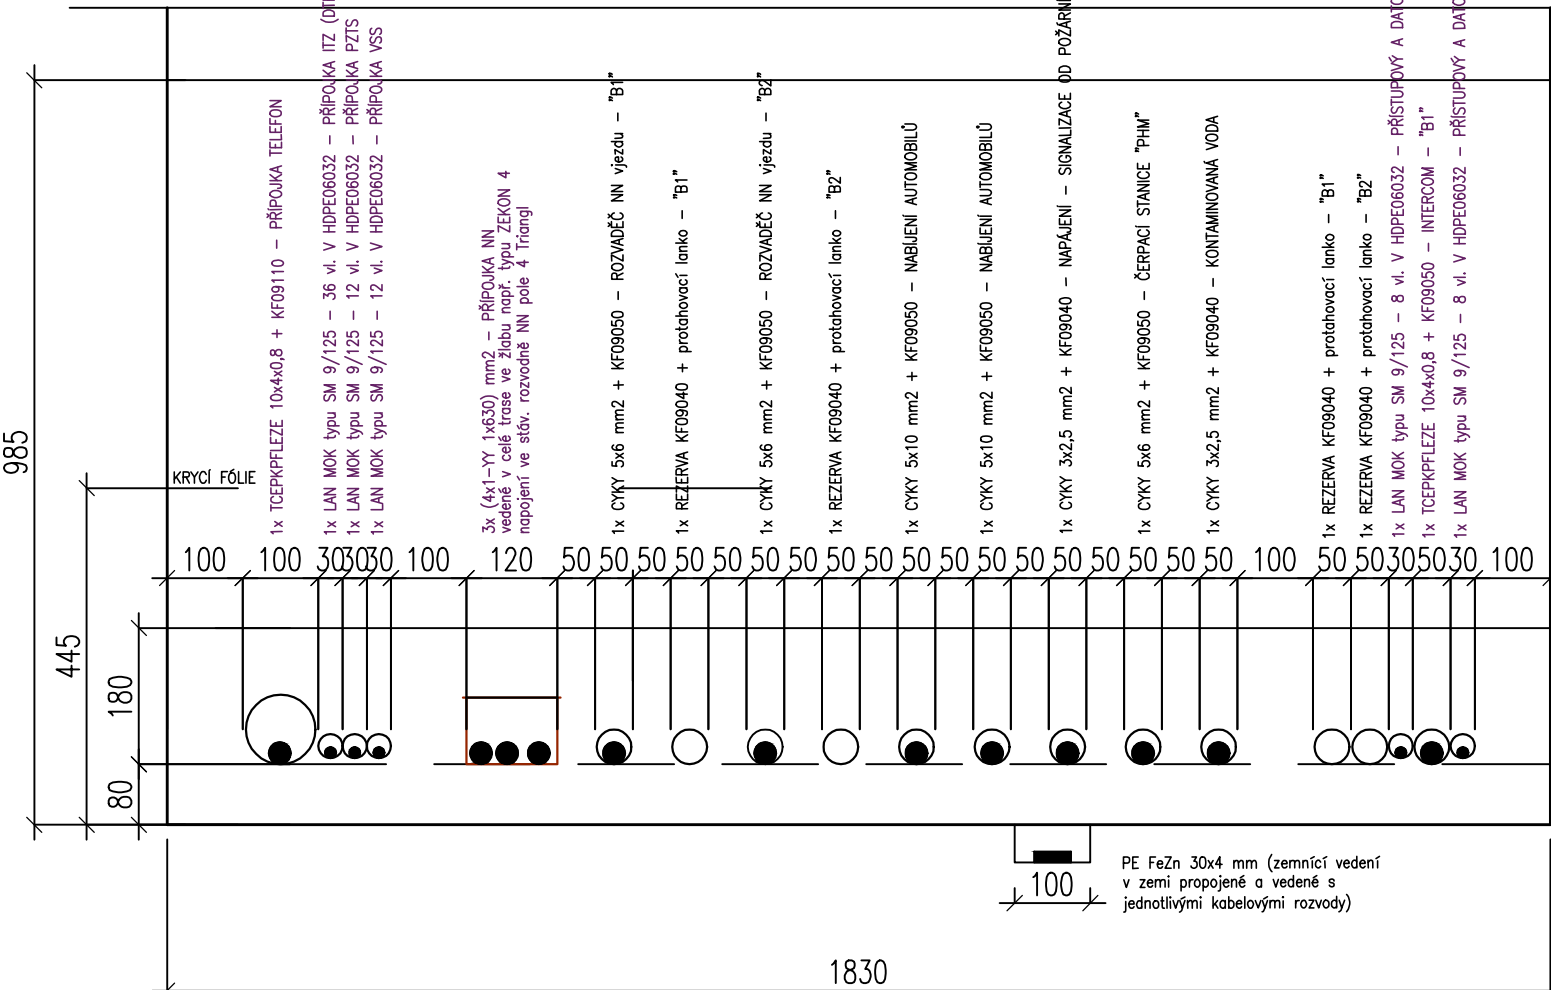

ŘEZ 06

všech vedených sítí

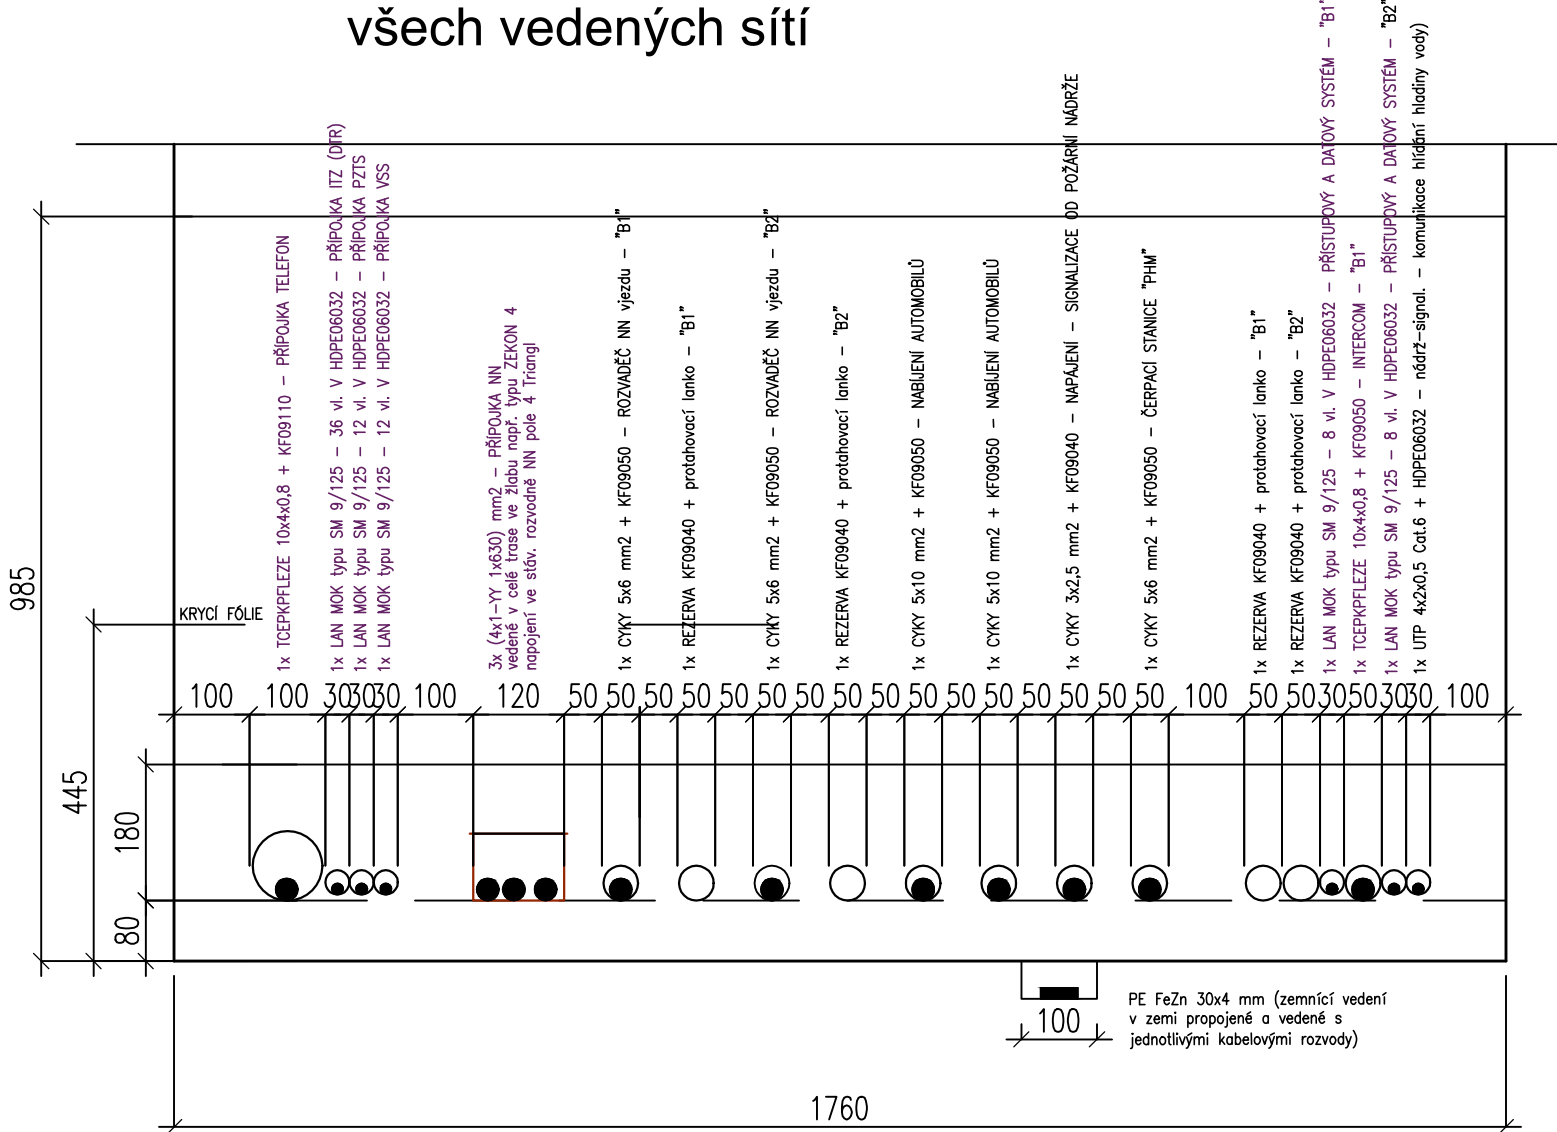

| | | | |
|--|---|---|---|
|  <div>EVROPSKÁ UNIE Evropské strukturální a investiční fondy Operační program Doprava</div> | | <div>Ministerstvo dopravy Státní fond dopravní infrastruktury</div>  | |
| Jiná ověření: | | Paré: | |
| Orientační schéma:  | | Razítko oprávněné osoby: | |
| Podpis: _____ | | Datum: _____ | |
| Revize: | Datum: | Popis: | Kontroloval: |
| 000 | 31.03.2023 | Čistopis dokumentace | Ing. arch. Vítězslav Glomb |
| <div>Stavebník/Investor: Správa železnic, státní organizace</div> <div>Adresa: Dlážděná 1003/7, 110 00 Praha 1</div> <div>Zástupce investora: Stavební správa západ</div> <div>Adresa: Sokolovská 1995/278, 190 00 Praha 9</div> <div></div> | | | |
| <div>Zhotovitel díla: SAGASTA s.r.o.</div> <div>Adresa: Novodvorská 1010/14, 142 00, Praha 4 - Lhotka</div> <div>Kontakt: T: +420 261 344 100 E: info@sagasta.cz</div> <div></div> | | | |
| <div>Zhotovitel části/objektu: SEAP s.r.o.</div> <div>Adresa: Na Pátku 1171, 337 01 Rokycany</div> <div>Kontakt: T: +420 777 603 406 E: seap@seap.cz</div> <div></div> | | | |
| Hlavní projektant (HIP): Ing. arch. Vítězslav Glomb | | Specialista: Jaroslav Jílek | |
| Název stavby/akce: | Přemístění haly pro OTV a zřízení integrovaného provozního pracoviště OŘ Plzeň | | Označení investora: S631800302 |
| Název části: | ROZVODY NN A OSVĚTLENÍ | | Zakázka: 119 061 |
| Název objektu/díle části: | Rozvody NN a osvětlení | | Označení části: D.2.3.6 |
| Název přílohy: | Výkresová část | | Označení objektu/komplexu: SO 11-86-01 |
| Název díle části přílohy: | ŘEZ 02; ŘEZ 05; ŘEZ 06 | | Číslo přílohy (typ/pořadí): 2 005 |
| Odpovědný projektant: | Zpracovatel přílohy: | Měřítko: | Stupeň dokumentace: |
| Ing. Vlastimil Brada | Jaroslav Jílek | Formáty: 1:100 4xA4 | PDPS |
| Kraj: | Katastrální území: | TUDU: | Smluvní datum zpracování: |
| Plzeňský | Plzeň[722731] | 0202PI | 11/2022 |
| <div>S-kód: [5][6][3][1][8][0][0][3][0][2] - P [0] P [5] - [0] 2 [3] 6 X - [5] 0 [1] 1 [8] 6 [0] 1 - [X] X - [2] - [0] 0 [5] - [0] 0 [0]</div> <div>Stupeň dokumentace: Část: Objekt: Podoba: Příloha: Revize:</div> <div>DOUMENTACI LZE UŽÍVAT POUZE VE SMYSLU PŘÍSLUŠNÉ SMLOUVY O DÍLO. VÝKRES, ČI JEHO ČÁST, MŮŽE BÝT KOPÍROVÁN NEBO JINÝM ZPŮSOBEM ROZŠÍŘOVÁN POUZE PO PŘEDCHOZÍM SOUHLASU SAGASTA, s.r.o.</div> | | | |