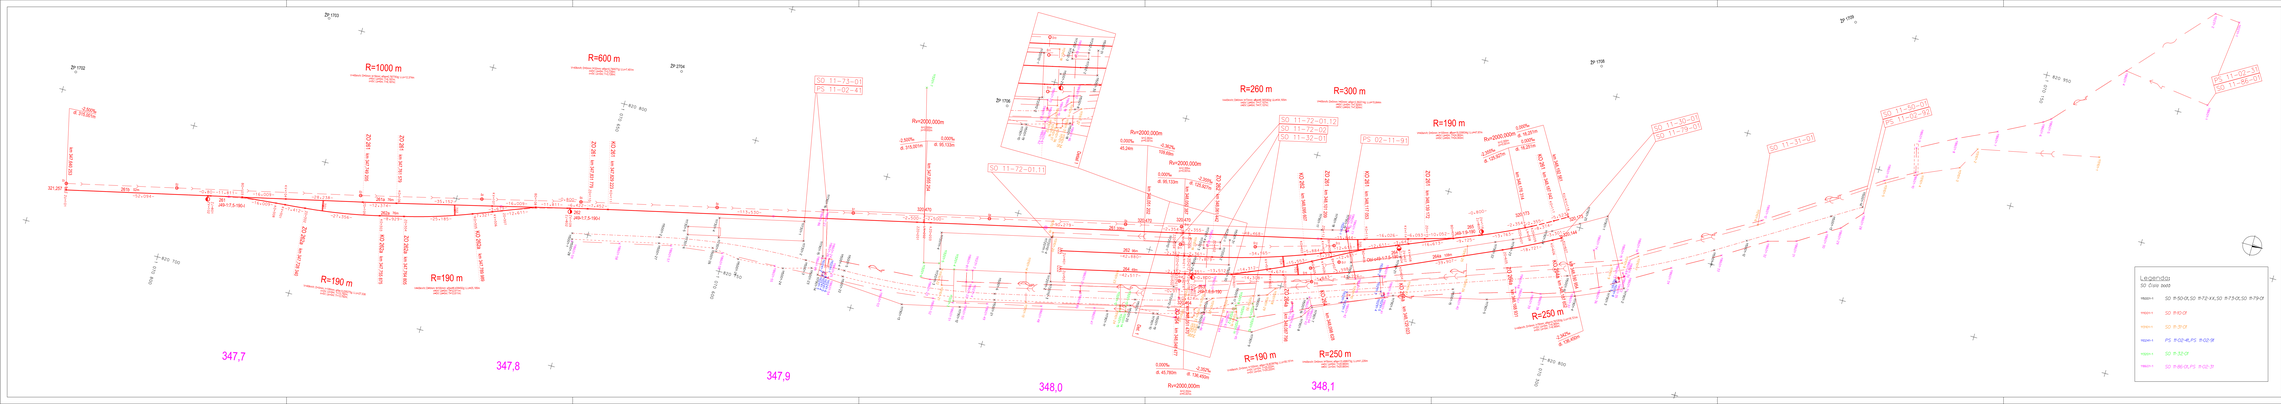


Kvalitu upravuješ uvedou

Podpis: Datum:

| Revize: | Datum: | Popis: | Kontrolovал: |
|---|---|---|---|
| PD1 | 06 / 2021 | Pracovní verze dokumentace k připomínkám | Ing. arch. Miloslav Glenk |
| PD2 | 10 / 2021 | Verze dokumentace pro územní připomínek | Ing. arch. Miloslav Glenk |
| PD3 | 02 / 2023 | Dotaps | Ing. arch. Miloslav Glenk |

| | |
|---|---|
| Investor/Objednatel/Uživatel: | **Správa železnic, státní organizace** |
| Adresa: | Dlážděná 1003/7, 110 00 Praha 1 |
| Kontaktní osoba objed. | |
| Adresa: | Oblastová 1903/39, 100 05 Praha 9 |

| | |
|---|---|
| Zhotovitel stavby: | **SAGASTA s.r.o.** |
| Adresa: | Novodvorská 1010/14, 142 00, Praha 4 – Lhotka |
| Kontakt: | T: 241 410 111, 602 [illegible] |
| | E: info@sagasta.cz |
| Zhotovitel projekt. části: | **M. Částa, s.r.o.** |
| Adresa: | Weissova 1051/2, 163 00 Praha 6 – Řepy |
| Kontakt: | T: 602 [illegible], 602 [illegible] |
| | E: macasta@mcasta.cz |
| Hl.inž.projekce (HIP): | Odpovědný projektant: |
| Hl.inž.arch. Miloslav Glenk | Ing. Erik Špelda |
| | Zpracovatel geodetické části: |
| | Helena Špelíková |
| | Kontrolovал (GO): |
| | Ing. Ondřej Nentlík |

| | | | |
|---|---|---|---|
| Název stavby/akce: | Přemístění haly pro OTV a zařízení integrovaného provozního pracoviště OŘ Plzeň | | Označení stavby: 5631900302 |
| | | | Označení dokumentu: 119 561 |
| Název části: | **GEODETICKÁ ČÁST** | | Označení části: N, I, S, A |
| Název objektu: | | | Číslo objektu/komplexu: |
| Název přílohy: | **KOORDINAČNÍ VYTYČOVACÍ VÝKRES** | | Číslo přílohy: Parts |
| Měř. 1:1000 | Kalastrální území: | | Počet: 6 |
| A1/2/594x841 | Plzeň (719781) | | Kód: KOORS |
| Druhové dokumentace: | Datum zpracování: | Formát: | Měřítko: |
| DSP | 02.2023 | A4x4 | 1:1000 |