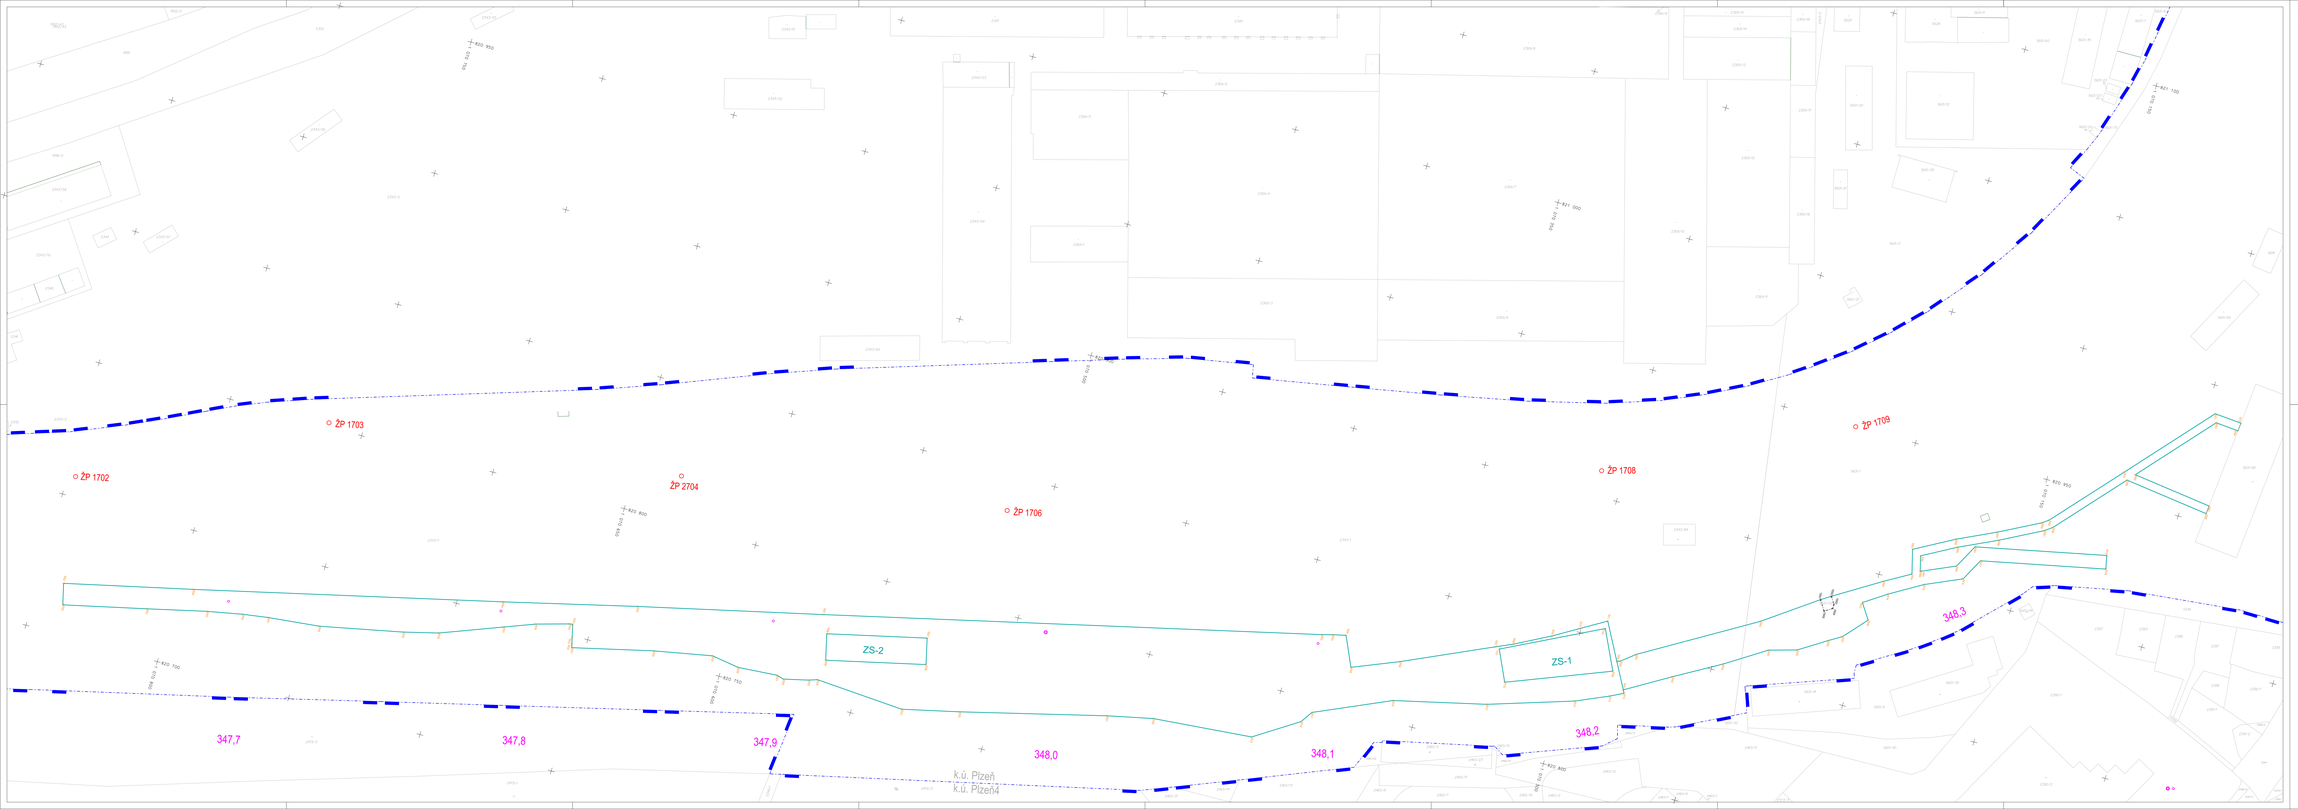

Legenda:

- Hranice drážního pozemku CD
- Hranice dotčeného zájmu
- Vytyčovaný bod 1ST,DZI
- Situace katastrální mapy
- Stanovení trati železniční sítě
- Hranice drážního pozemku SŽ

Razítko správce stavby:

Podpis: Datum:

Revize:	Datum:	Popis:	Kontrolovал:
PD1	08 / 2021	Pracovní verze dokumentace k připomínkám	Ing. arch. Vítězslav Glomb
PD2	10 / 2021	Verze dokumentace po zpracování připomínek	Ing. arch. Vítězslav Glomb
PD3	02 / 2023	Čistopis	Ing. arch. Vítězslav Glomb

Objednatel/Investor:	**Správa železnic, státní organizace**
Adresa:	Dlážděná 1003/7, 110 00 Praha 1
Zástupce investora:	Stavební správa západ
Adresa:	Sokolovská 1995/278, 190 00 Praha 9

SPRÁVA ŽELEZNIC

Zhotovitel stavby:	**SAGASTA s.r.o.**
Adresa:	Novodvorská 1010/14, 142 00, Praha 4 - Lhotka
Jméno:	Ing. Jiří Kaplan
	E: info@sagasta.cz
Zhotovitel geodet. části:	**M. Čtetka, s.r.o.**
Adresa:	Přístavba 1091/2, 162 00 Praha 6 - Ruzyně
Jméno:	Ing. Martin Čtetka
	E: mcetkas1@tiscalinka.cz
Autor projektu (HIP):	Odpovědný projektant:
Ing.arch. Vítězslav Glomb	Ing.Emil Kaplan
	Zpracovatelé geodetické části:
	Helena Šedlbauk
	Kontrolovал (ČKAIT):
	Ing. Ondřej Rendek

Název stavby/akce:	**Přemístění haly pro OTV a zařízení integrovaného provozního pracoviště ČR Plzeň**
Název části:	**GEODETICKÁ ČÁST**
Název objektu:	**Dílové stavby**
Název dílčí/ho objektu:	**Geodetický výkres obvodu stavby**
	Měřítko: 1:1 (A3) / 1:2 (A1)
Kód:	Kód (CZ-CPV):
Fe.ZEŠGA7	Kód (TSKP00): 0162PS

Soupis dokumentace:	Datum zpracování:	Formát:	Měřítko:
DSP	02.2023	18xA4	1:500

Investiční číslo: 3631885302
Označení stavebníka: 119 0H
Označení části: N.1.5.3
Číslo objektu/kompletu:
Číslo přílohy: Parc.